

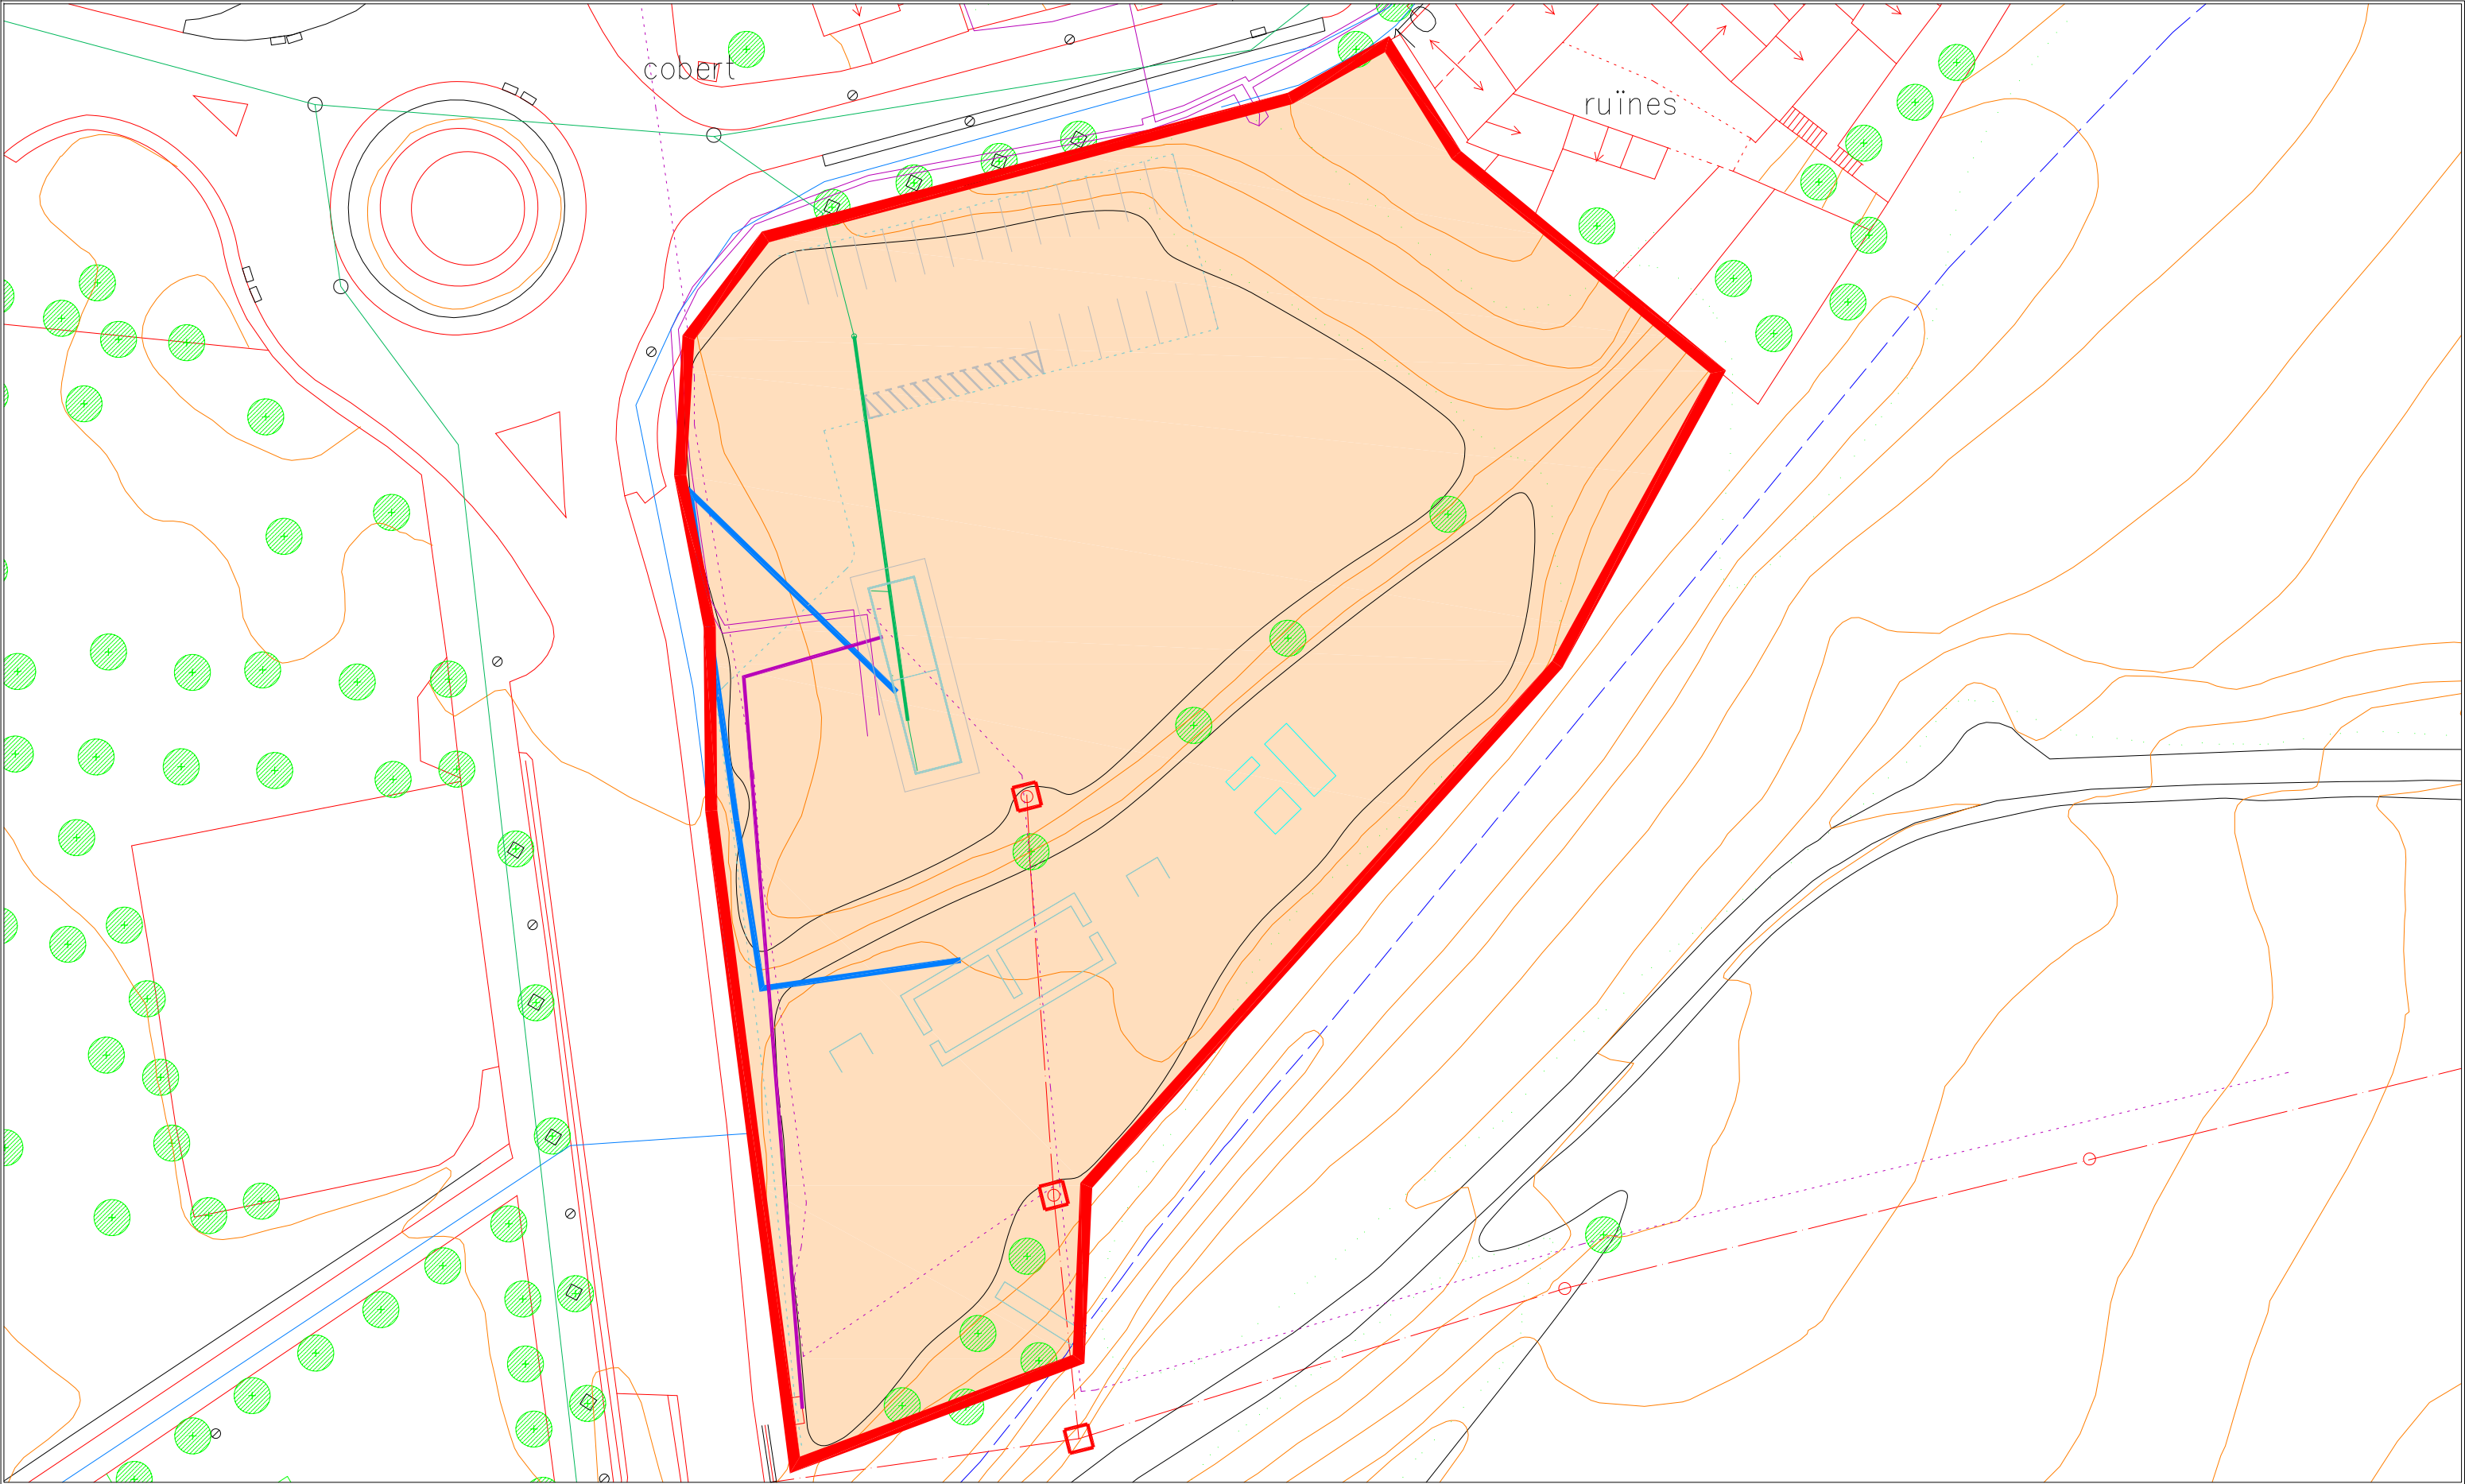
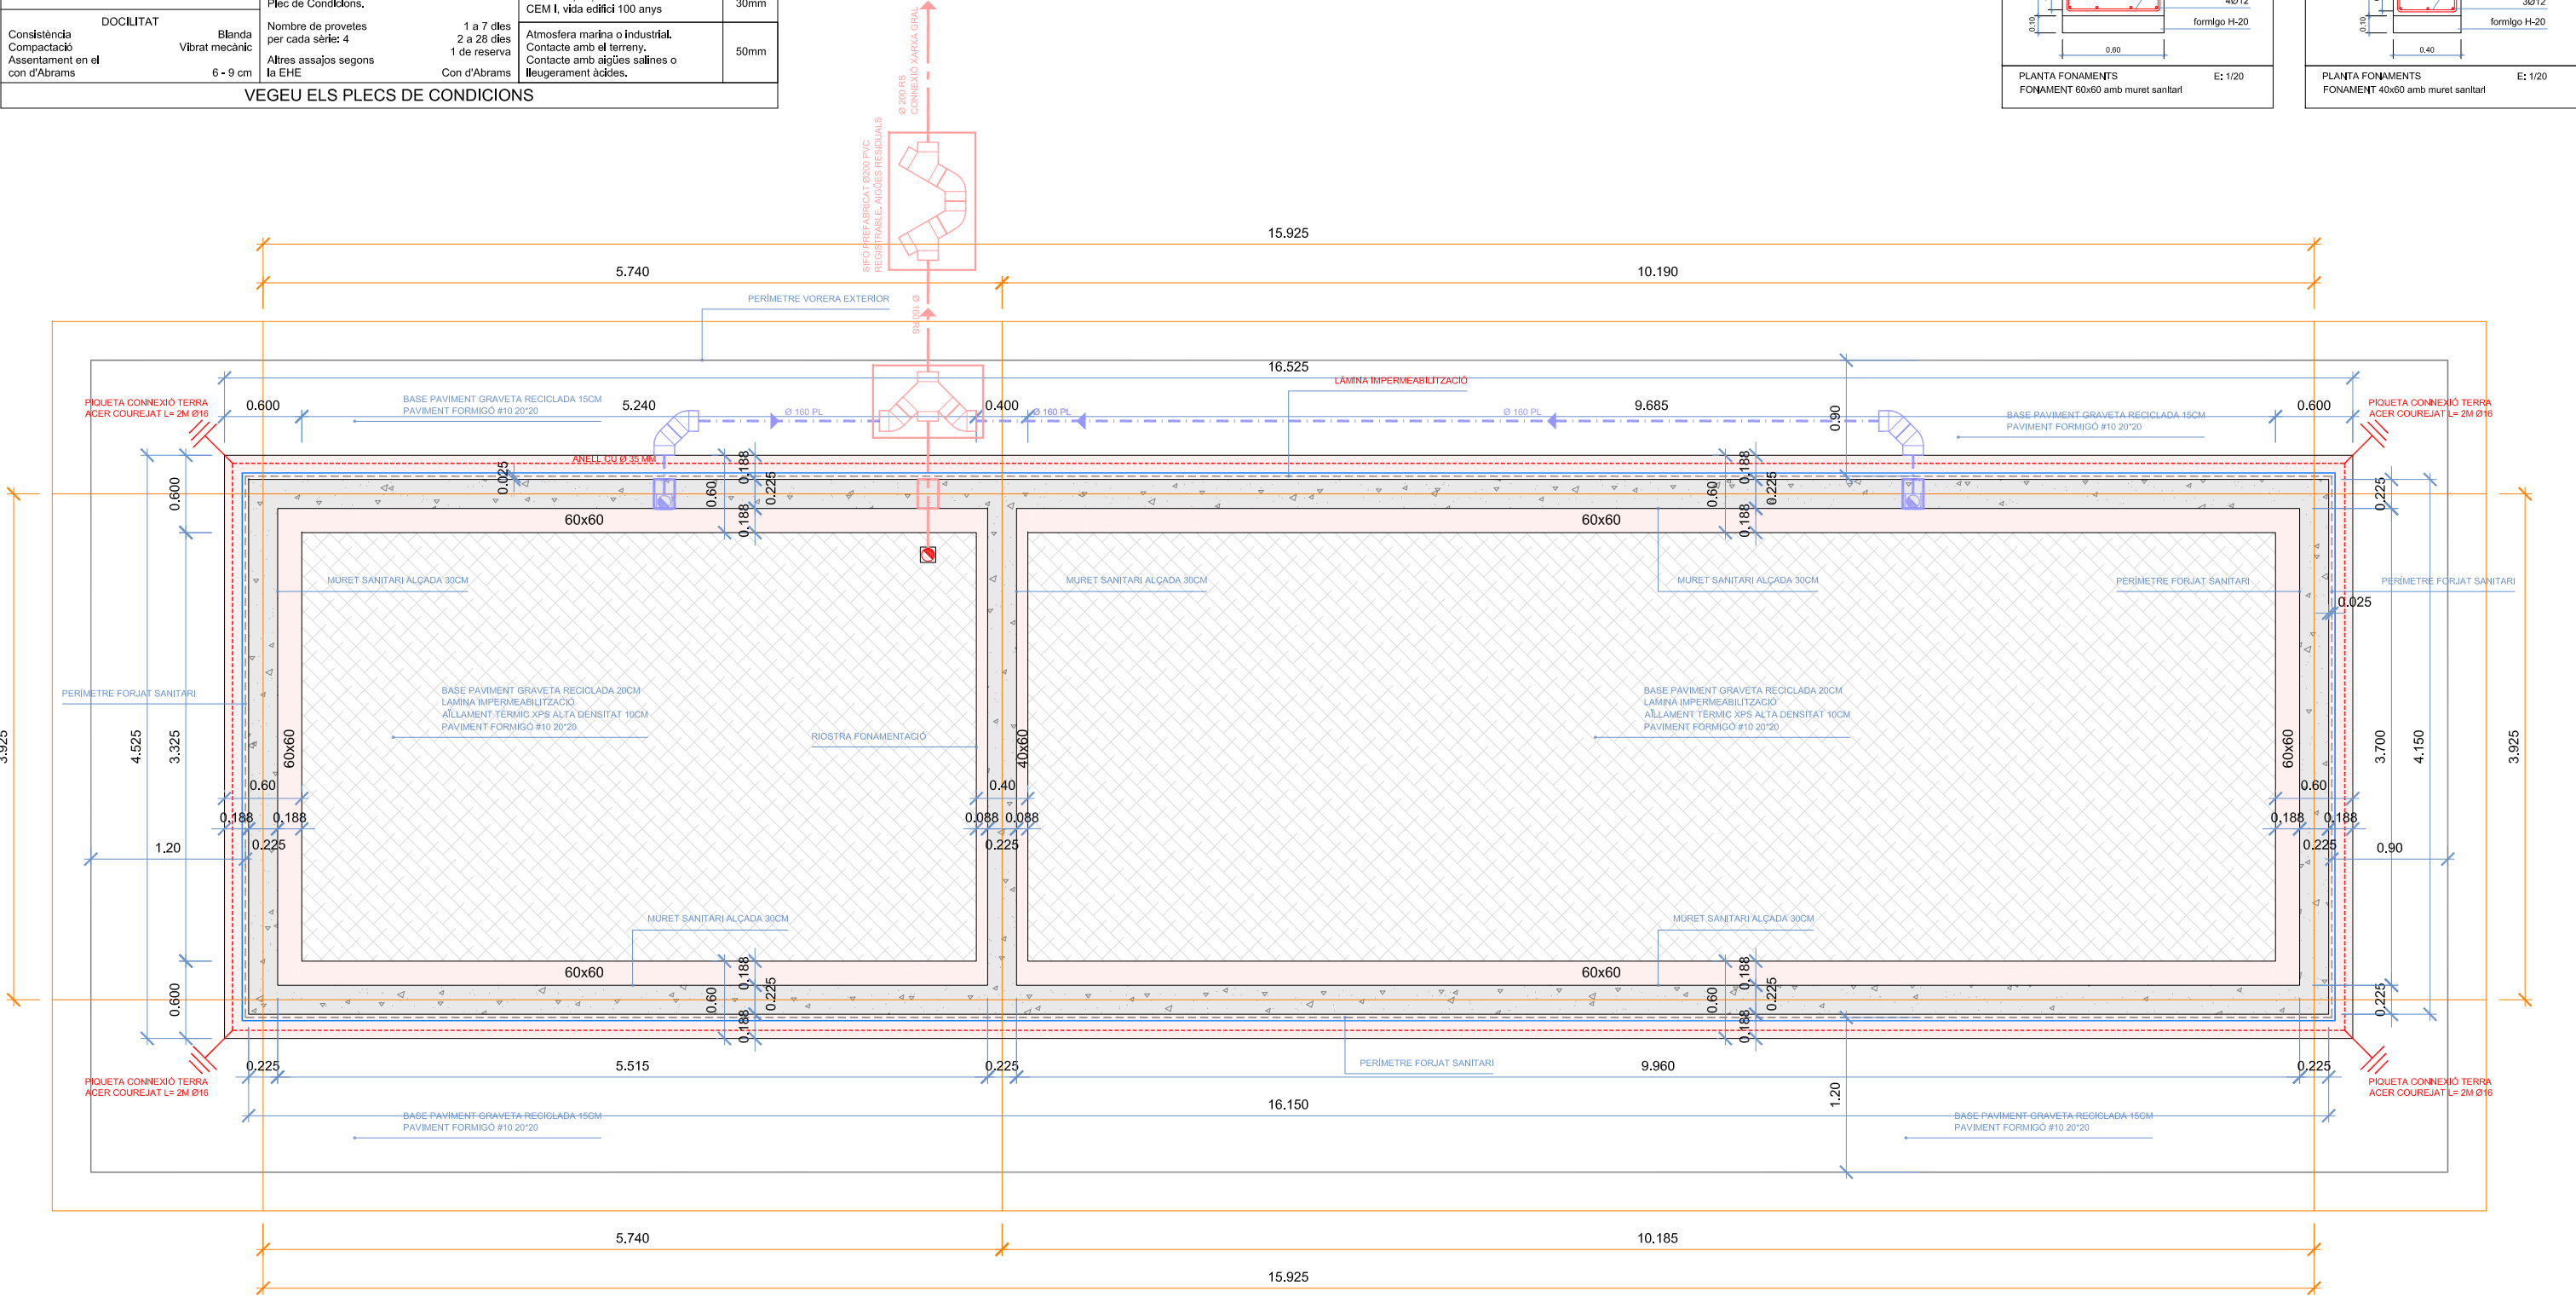


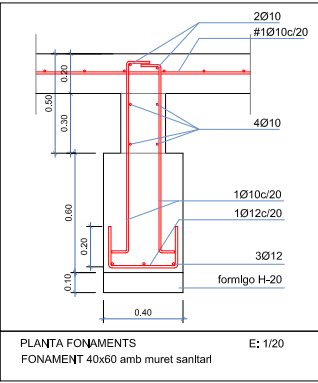

L'Alcaldeessa		Els Tècnics Municipals		Data i segell d'aprovació		Projecte CAMP D'APRENENTATGE DE CAN TERRERS		 Ajuntament de La Garriga	
MERITXELL BUDÓ I PLA		JORDI CARRERAS i ARISA ENGINYER MUNICIPAL		MARIA JOSEP ANDRÉS GALLEGO ARQUITECTA MUNICIPAL		Plànol PLANTA EMPLAÇAMENT		Nº Plànol 02	
MARÇ 2019		PARC ARQUEOLÒGIC		Nº Projecte 2018-13		Escala 1/500			

CARACTERÍSTIQUES I ESPECIFICACIONS DEL FORMIGÓ (EHE-08)							
FORMIGÓ HA-25/B/20/IIa				ACER B-500-S			
ÀRIDS		RESISTÈNCIA CARACTERÍSTICA		Tipus d'acer		AEH-500-S	
Tipus de ciment	Tipus I, classe 42,5	Als 7 dies	17 N/mm ²	Limit elàstic	5100 kg/cm ²		
Classe	Matacat	Als 28 dies	25 N/mm ²	Control de l'acer	Normal		
Àrid: relació d/D	0,59/20		ASSAJOS DE CONTROL		RECOBRIMENTS		
DOSIFICACIÓ m ³			Nivell	Normal	Recobriments segons les condicions ambientals de l'estructura		
			Classe de proveta	Cilíndrica			
Ciment	>275 kg	Temps de trencament	71 28 dies				
Algua	<0,60	Consulteu la freqüència dels assajos (unitat d'obra per assaig) i el nombre de sèries de provetes per assaig en el Plec de Condicions.		Ambient I, IIb, IIa			
ADITUS		Consulteu D.F.		CEM I, vida edifici 50 anys			20mm
				Ambient I, IIb, IIa			30mm
DOCILITAT		Nombre de provetes per cada sèrie: 4		CEM I, vida edifici 100 anys			50mm
				Atmosfera marina o industrial. Contacte amb el terreny. Contacte amb aigües salines o lleugerament àcides.			
Consistència	Blanda	1 a 7 dies					
Compactació	Vibrat mecànic	2 a 28 dies					
Assentament en el con d'Abrams	6 - 9 cm	1 de reserva					
		Altres assajos segons la EHE					
		Con d'Abrams					
VEGEU ELS PLECS DE CONDICIONS							

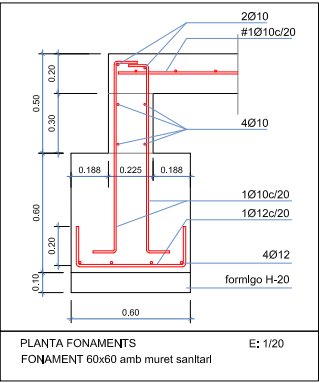

L'Alcalde

MERITXELL BUDÓ I PLA

Els Tècnics Municipals

JORDI CARRERAS i ARISA
ENGINYER MUNICIPAL

MARIA JOSEP ANDRÉS GALLEGO
ARQUITECTA MUNICIPAL

Data i segell d'aprovació

Projecte
**CAMP D'APRENENTATGE
DE CAN TERRERS**
Plànol
PLANTA FONAMENTS

Data de projecte
MARÇ 2019

Arxíu
PARC ARQUEOLÒGIC


Nº Projecte
2018-13



Nº Plànol
03

Escala
1/50

QUADRE SUPERFÍCIES PLANTA BAIXA			
01	ACCÉS DISTRIBUÏDOR	3,60	m²
02	SALA USOS MÚLTIPLES	34,65	m²
03	ADMINISTRACIÓ	10,85	m²
04	SERVEI SANITARI	4,00	m²
TOTAL SUPERFÍCIE ÚTIL		53,10	m²
SUPERFÍCIE CONSTRUÏDA		68,05	m²

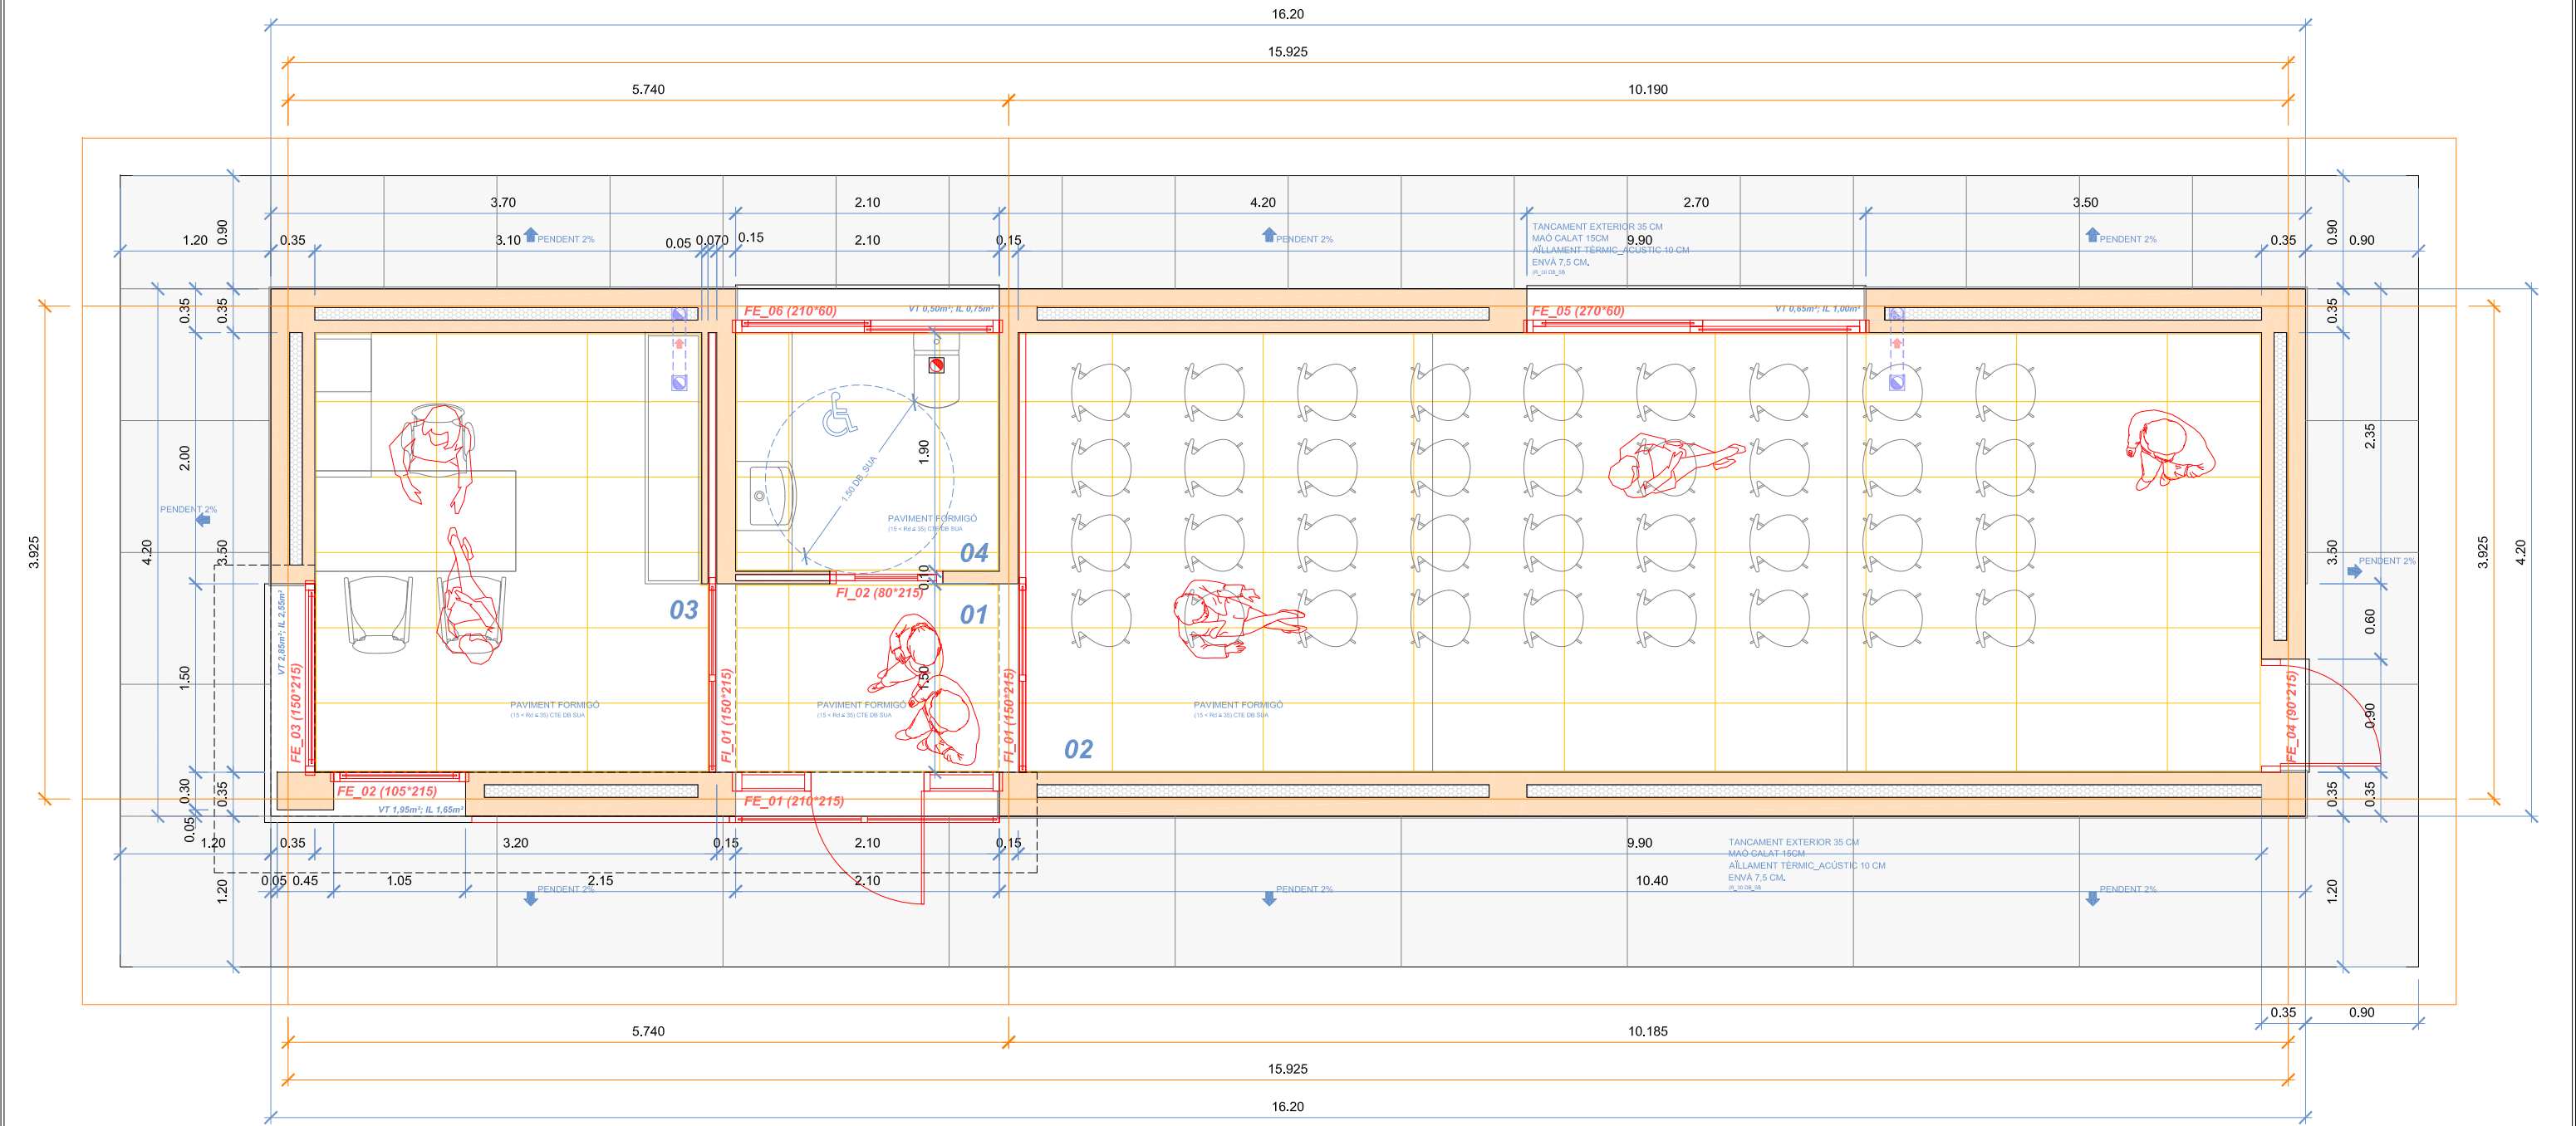

L'Alcalde

MERITXELL BUDÓ I PLA

Els Tècnics Municipals

JORDI CARRERAS i ARISA
ENGINYER MUNICIPAL

MARIA JOSEP ANDRÉS GALLEGO
ARQUITECTA MUNICIPAL

Data i segell d'aprovació

Projecte

CAMP D'APRENENTATGE DE CAN TERRERS

Plànol

P L A N T A B A I X A

Data de projecte

MARÇ 2019

Arxíu

PARC ARQUEOLÒGIC

Nº Projecte

2018-13

Escala


1/50

Ajuntament de La Garriga

Nº Plànol

04



QUADRE SUPERFÍCIES PLANTA BAIXA			
01	ACCÉS DISTRIBUÏDOR	3,60	m²
02	SALA USOS MÚLTIPLES	34,65	m²
03	ADMINISTRACIÓ	10,85	m²
04	SERVEI SANITARI	4,00	m²
TOTAL SUPERFÍCIE ÚTIL		53,10	m²
SUPERFÍCIE CONSTRUÏDA		68,05	m²

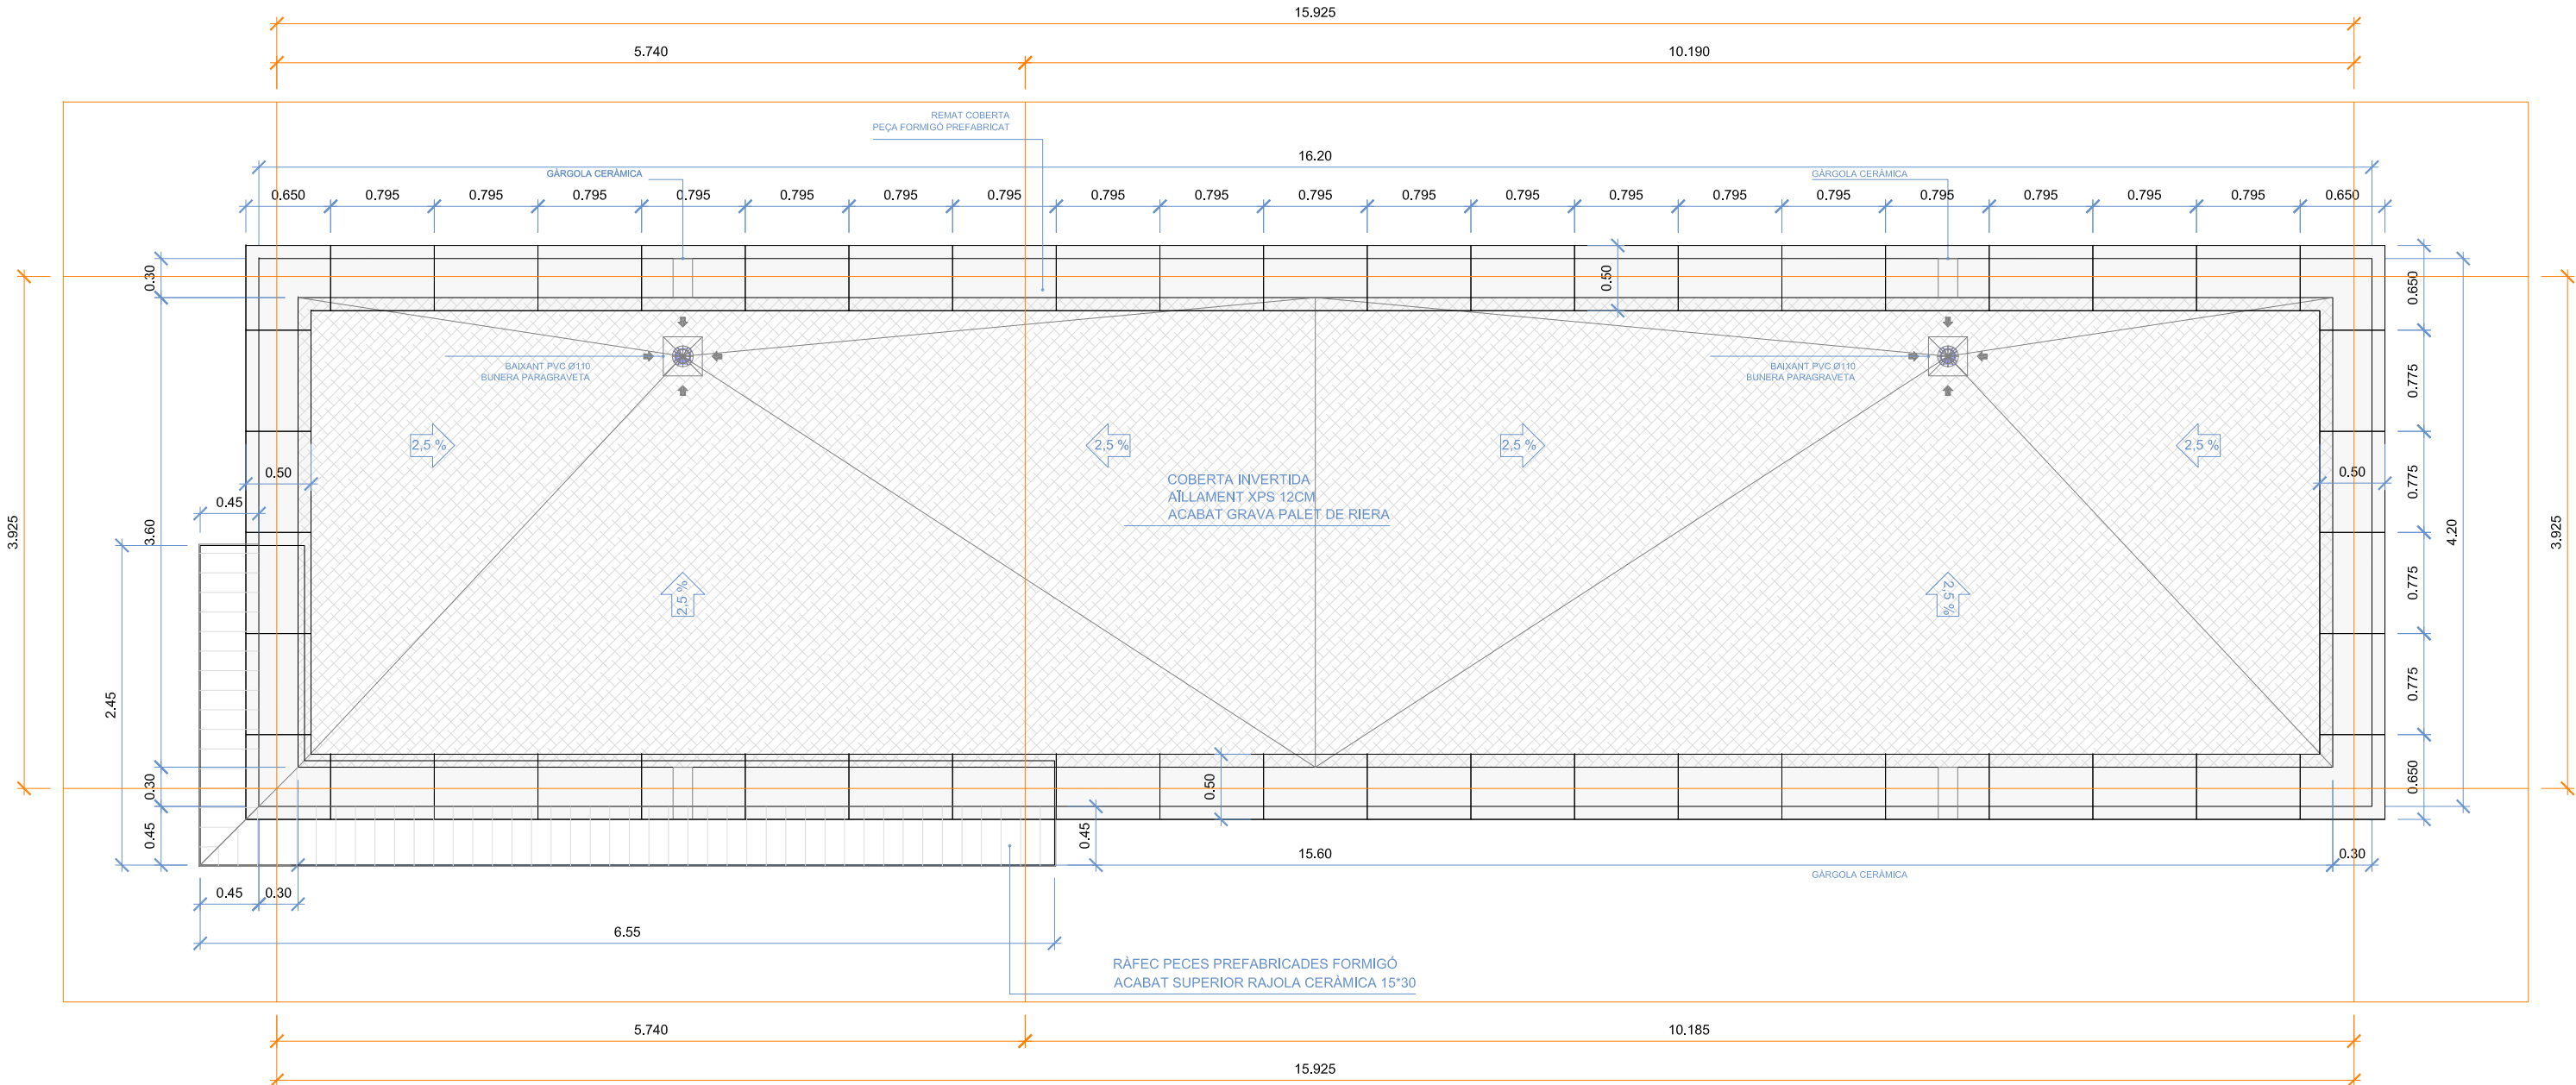

L'Alcaldeessa	Els Tècnics Municipals	Data i segell d'aprovació	Projecte CAMP D'APRENENTATGE DE CAN TERRERS	 Ajuntament de La Garriga
MERITXELL BUDÓ i PLA	JORDI CARRERAS i ARISA ENGINYER MUNICIPAL	MARIA JOSEP ANDRÉS GALLEGO ARQUITECTA MUNICIPAL	Plànol PLANTA COBERTA	Nº Plànol 05
			Data de projecte MARÇ 2019	Arxdu PARC ARQUEOLÒGIC
			Nº Projecte 2018-13	Escala 1/50


CARACTERÍSTIQUES I ESPECIFICACIONS DEL FORMIGÓ (EHE-08)						
FORMIGÓ HA-25/B/20/IIa				ACER B-500-S		
ÀRIDS		RESISTÈNCIA CARACTERÍSTICA		Tipus d'acer		AEH-500-S
Tipus de ciment	Tipus I, classe 42,5	Als 7 dies	17 N/mm ²	Limit elàstic	5100 kg/cm ²	
Classe	Matxacat	Als 28 dies	25 N/mm ²	Control de l'acer	Normal	
Àrid: relació d/D		ASSAJOS DE CONTROL			RECOBRIMENTS	
DOSIFICACIÓ m ³		Classe de prova		Recobriments segons les condicions ambientals de l'estructura		
		Temps de trencament				
Ciment	>275 kg	Normal		Ambient I, IIb, IIa		
Aigua	<0.60	Cilindrifica		CEM I, vida edifici 50 anys		
		7 i 28 dies		20mm		
ADITUS		Consulteu la freqüència dels assajos (unitat d'obra per assaig) i el nombre de sèries de provetes per assaig en el Plec de Condicions.		Ambient I, IIb, IIa		
		Nombre de provetes per cada sèrie: 4		CEM I, vida edifici 100 anys		
		Altres assajos segons la EHE		30mm		
DOCLITAT		1 a 7 dies		Atmosfera marina o industrial.		
Consistència		2 a 28 dies		Contacte amb el terreny.		
Compactació		1 de reserva		Contacte amb aigües salines o lleugerament àcides.		
Assentament en el con d'Abrams		Con d'Abrams		40mm		
Blanda						
Vibrat mecànic						
6 - 9 cm						
VEGEU ELS PLECS DE CONDICIONS						

NOTA: La distància màxima entre armadures en peti serà inferior a 30cm
NOTA: Tots els elements estructurals compleixen la CTE-DB-SI (mínim R-30)
NOTA: En els acords amb un sostre o amb qualsevol altre element estructural superior, cal que hi hagi un espai de 2cm entre l'última filada i aquell element. Aquest espai s'ha d'haver reblert amb morter, un cop l'estructura hagi adoptat les deformacions previstes, i mal abans de 24h d'haver fet la paret.
NOTA: No s'autoritzaran més forats en els forjats que els grafats en plànol
NOTA: S'armaran amb murfor les dues últimes filades d'obra de fàbrica, així com la penúltima filada sota les finestres en murs de càrrega
NOTA: En el plànol no s'indica la longitud de les patilles recdes d'ancoratge de negallus
Aquestes seran del gruix del forjat menys 5cm.

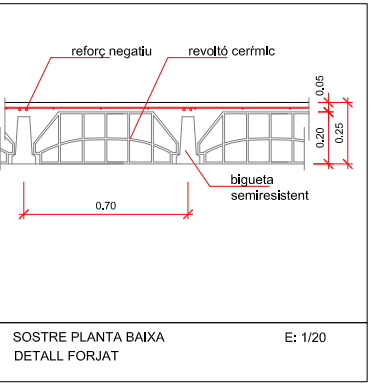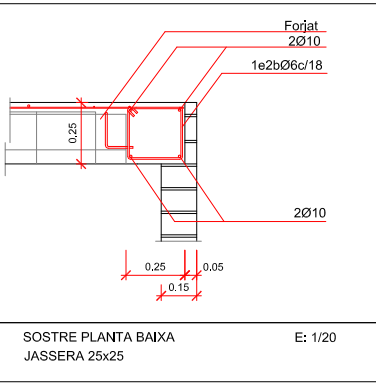


FÀBRICA DE TOTXO	
CARACTERÍSTIQUES DEL TOTXO	
Tipus de totxo:	Perforat
Qualitat:	Primera
Resistència:	20N/mm2
CARACTERÍSTIQUES DEL MORTER	
Resistència:	M10
CARACTERÍSTIQUES DE LA FÀBRICA	
Tipus d'aparell:	A trenca junts
Gruix de les juntes:	1cm,
Resistència de la fàbrica:	7N/mm2
DURABILITAT	
Clase d'exposició:	IIa

CARACTERÍSTIQUES FORJAT	
ZONA: Sostre planta baixa - coberta	
Tipus de bigueta	semiresistent
Revoltons	Ceràmics
Cantell	20+5 cm
Intereix	70 cm
Estat de càrregues	
Pes propi	3.00 kN/m²
Càrregues permanents	3.20 kN/m²
Sobrecàrrega d'envans	- kN/m²
Sobrecàrrega d'ús	1.00 kN/m²
Sobrecàrrega de neu	0.50 kN/m²
TOTAL	7.70 kN/m²
Armadura a la xapa de compressió: #1Ø5c /15x30	

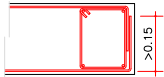

SOSTRE PLANTA BAIXA
DETALL TROBAMENT CÈRCOLS

E: 1/20

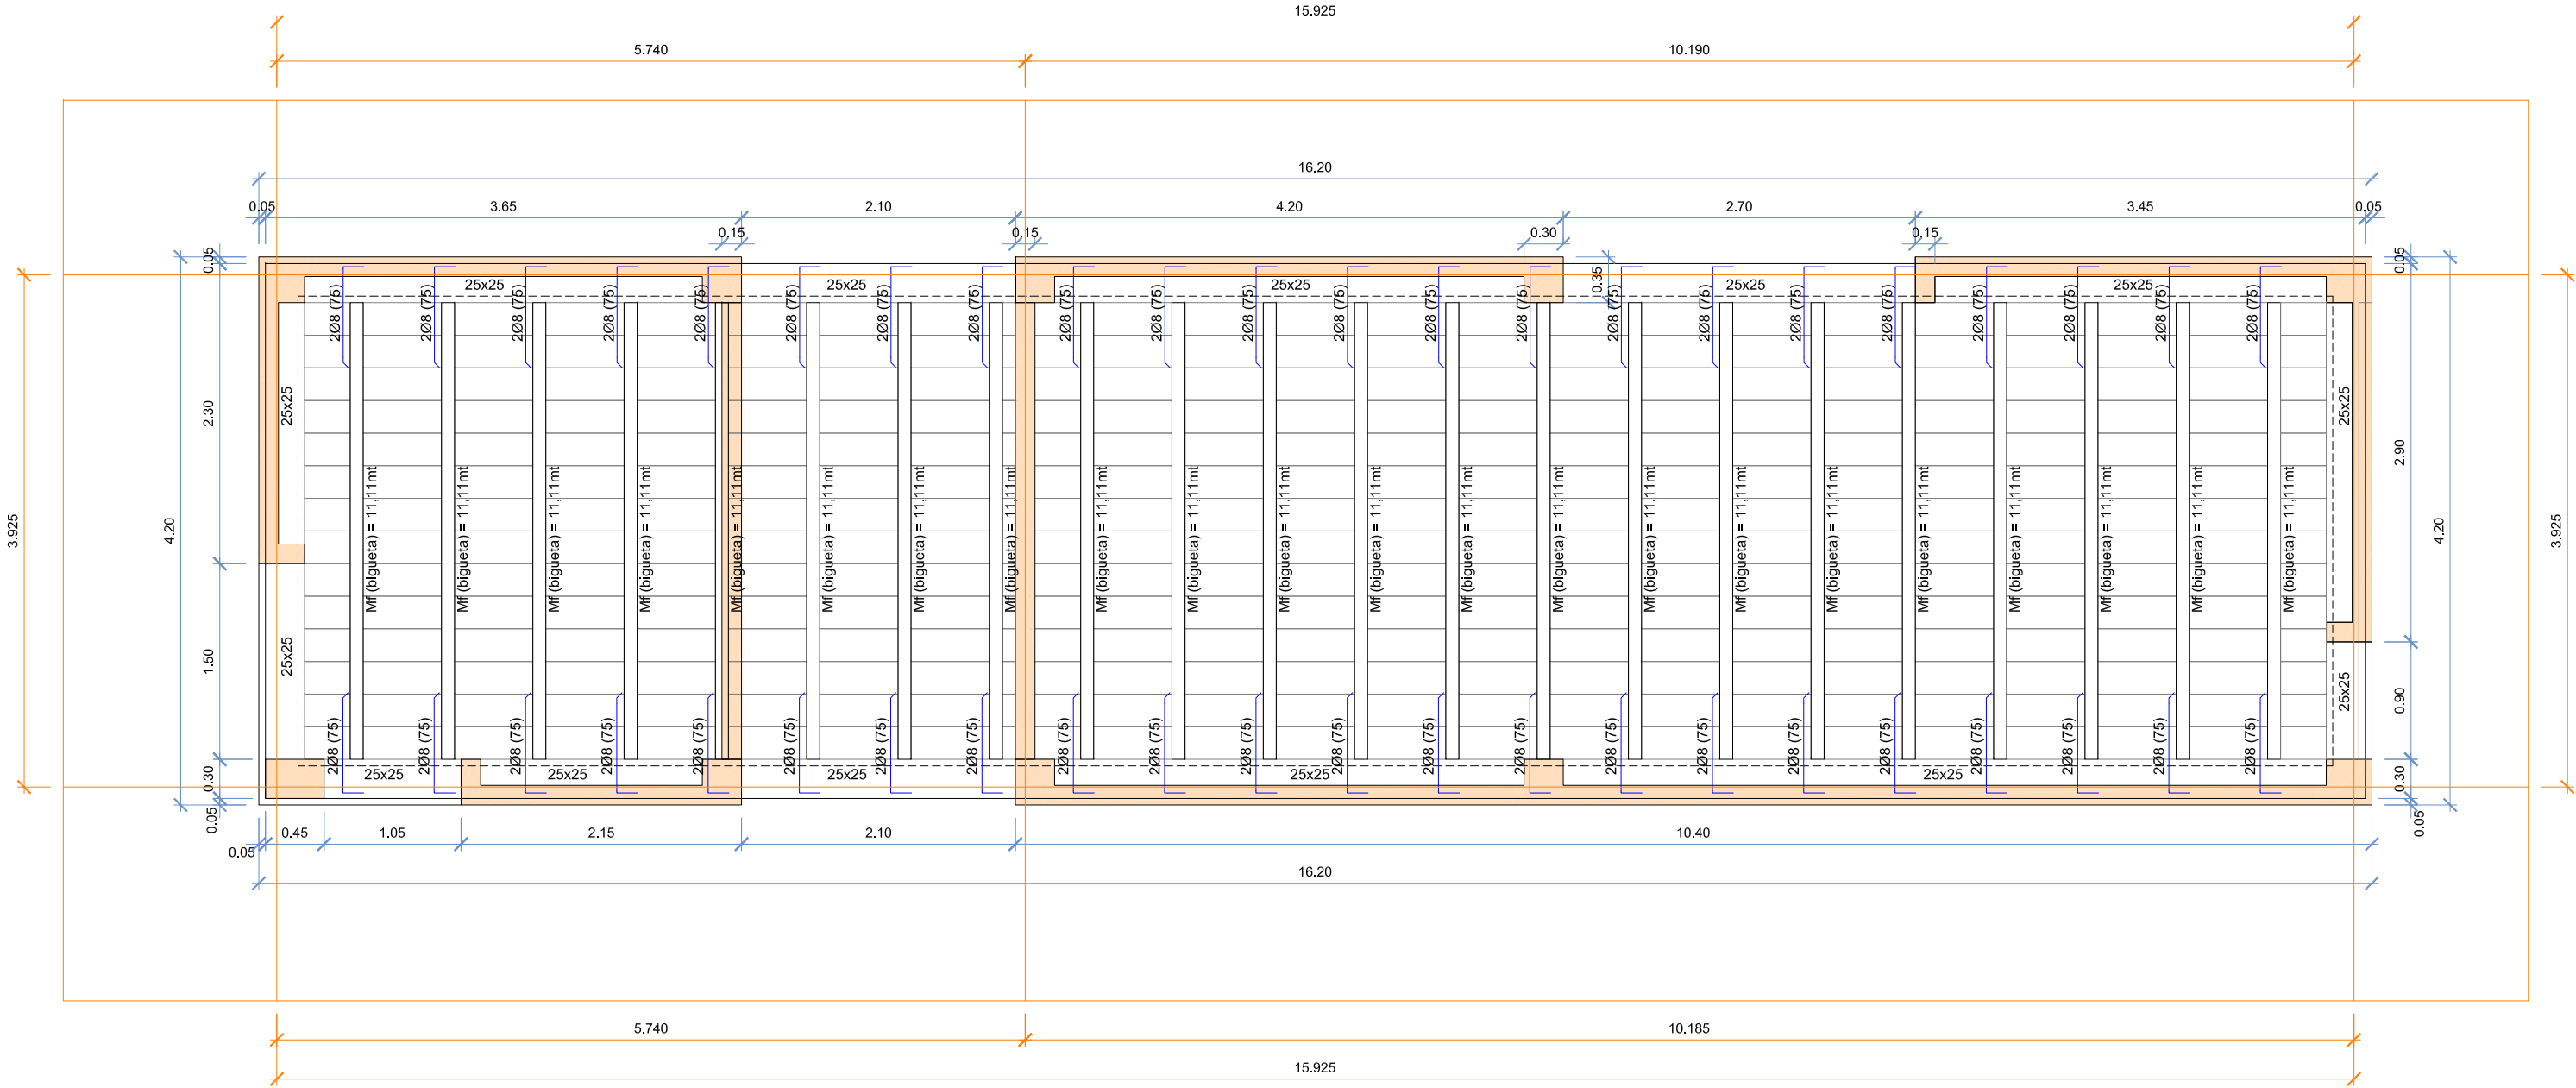

L'Alcalde

MERITXELL BUDÓ I PLA

Els Tècnics Municipals

JORDI CARRERAS i ARISA
ENGINYER MUNICIPAL

MARIA JOSEP ANDRÉS GALLEGU
ARQUITECTA MUNICIPAL

Data i segell d'aprovació

Projecte
**CAMP D'APRENENTATGE
DE CAN TERRERS**

Plànol
PLANTA ESTRUCTURES

Data de projecte
MARÇ 2019


Arxíu
PARC ARQUEOLÒGIC

Nº Projecte
2018-13

Ajuntament de La Garriga

Nº Plànol
06

Escala
1/50

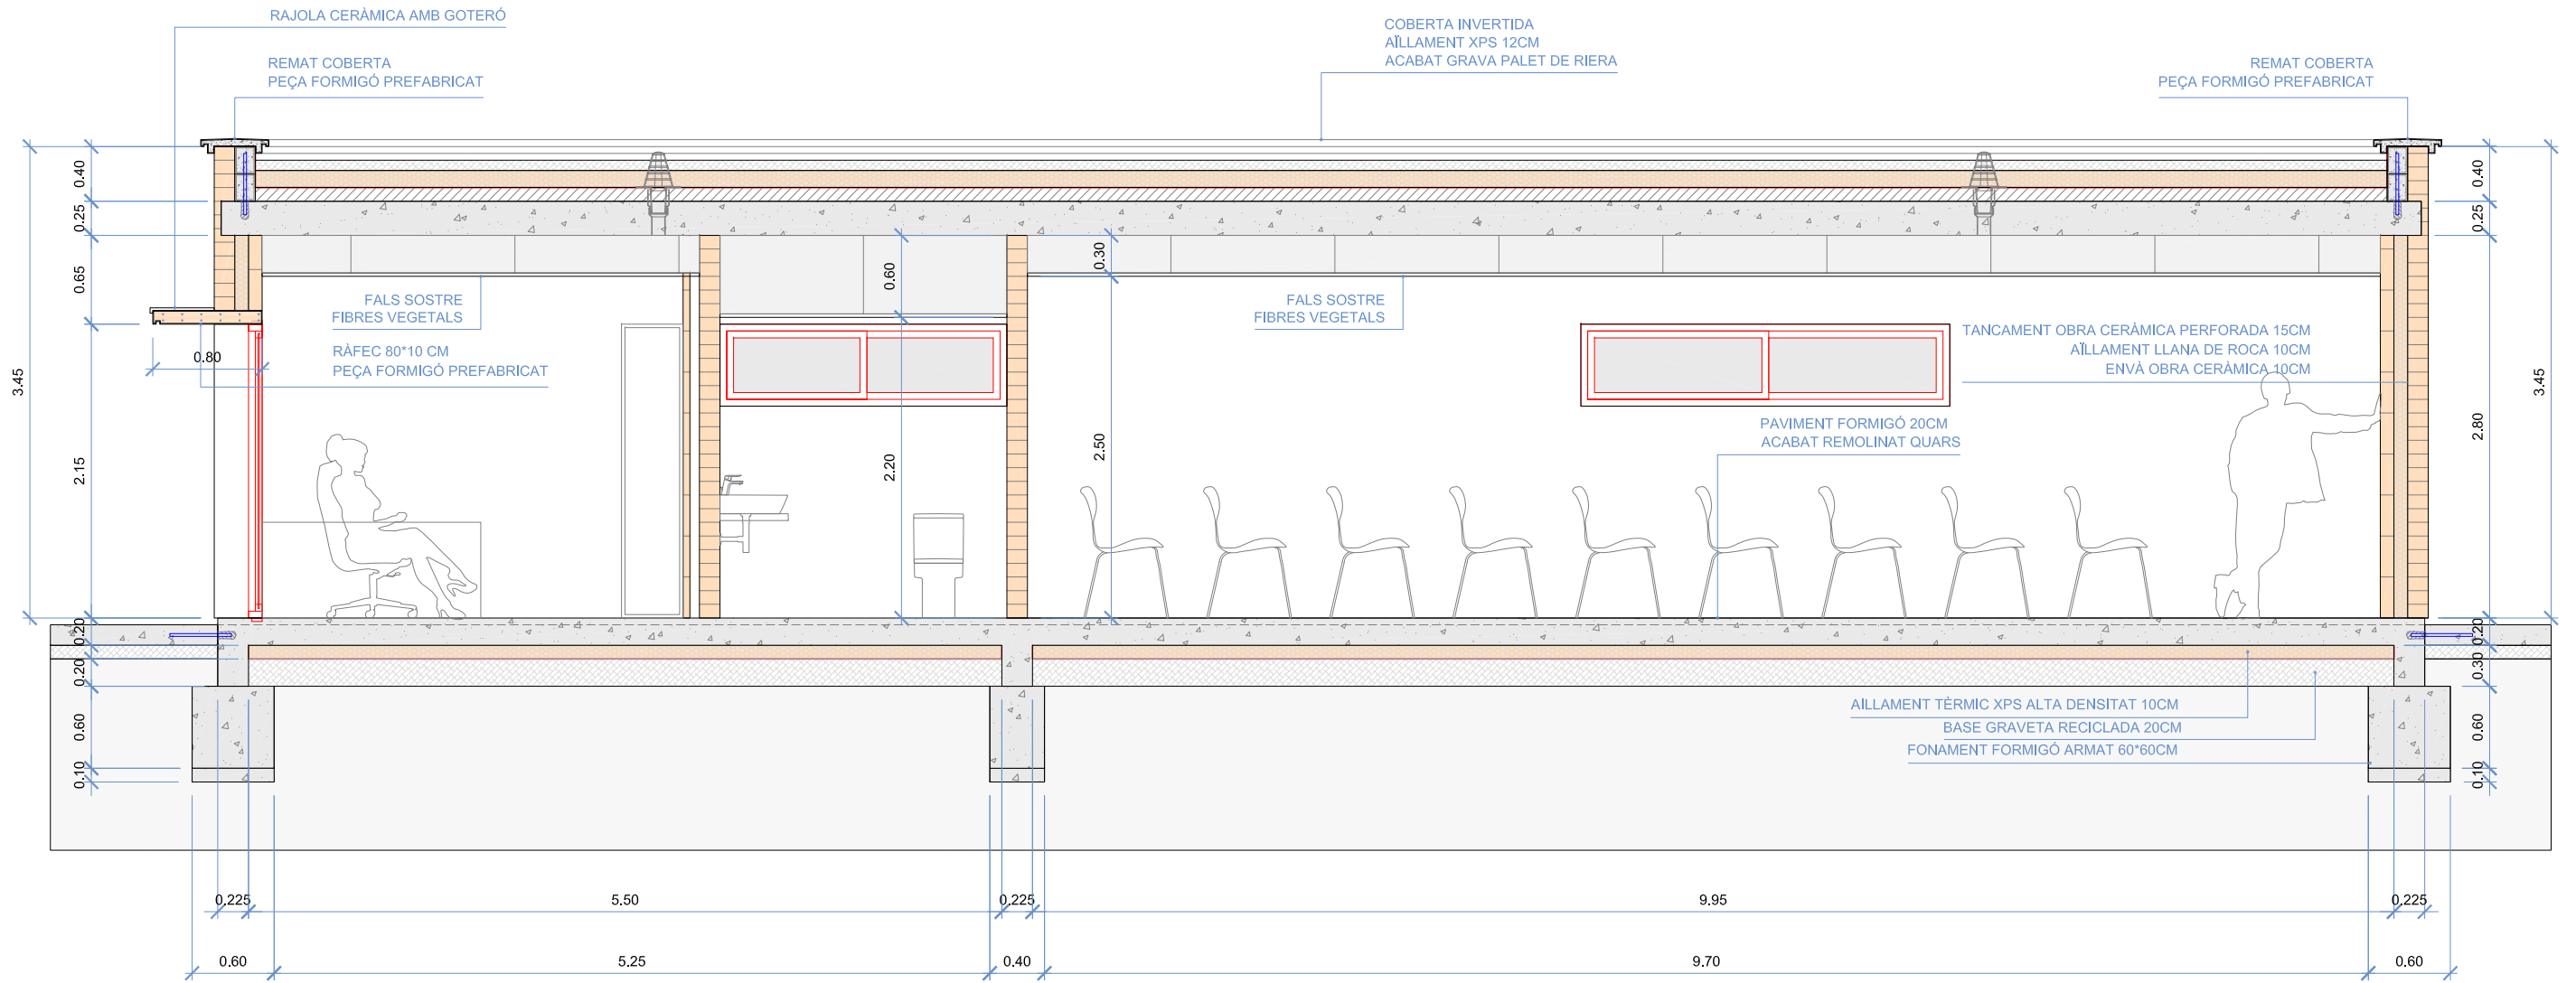

L'Alcalde

MERITXELL BUDÓ I PLA

Els Tècnics Municipals

JORDI CARRERAS i ARISA
ENGINYER MUNICIPAL

MARIA JOSEP ANDRÉS GALLEGO
ARQUITECTA MUNICIPAL

Data i segell d'aprovació

Projecte

CAMP D'APRENENTATGE
DE CAN TERRERS

Plànol

SECCIÓ LONGITUDINAL 01

Data de projecte
MARÇ 2019


Arxíu
PARC ARQUEOLÒGIC

Nº Projecte
2018-13


Ajuntament de La Garriga

Nº Plànol
07

Escala
1/50

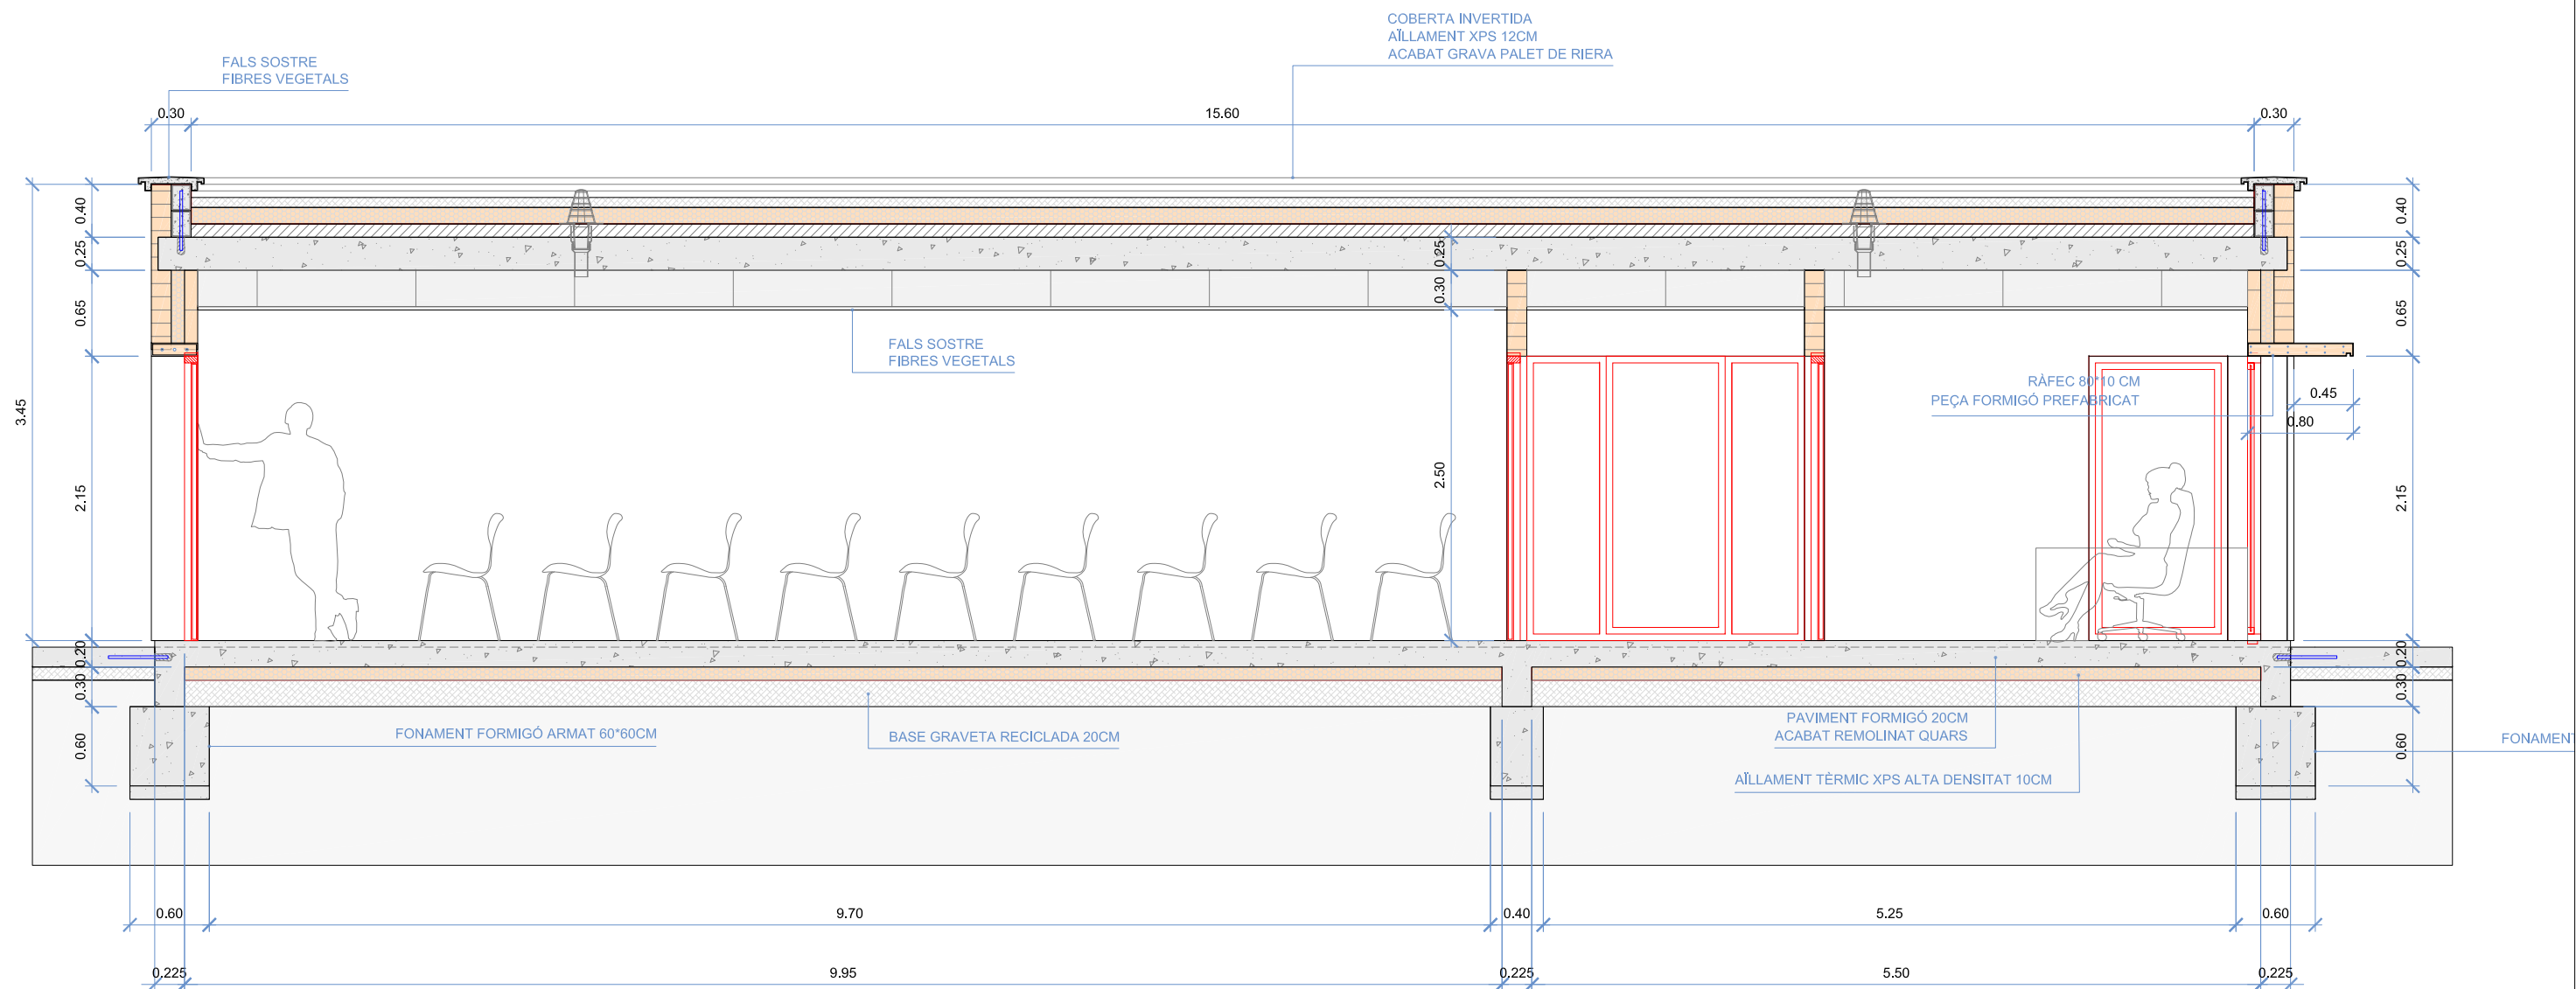

L'Alcaldesa MERITXELL BUDÓ i PLA	Els Tècnics Municipals JORDI CARRERAS i ARISA ENGINYER MUNICIPAL MARIA JOSEP ANDRÉS GALLEGO ARQUITECTA MUNICIPAL	Data i segell d'aprovació	Projecte CAMP D'APRENENTATGE DE CAN TERRERS Plànol SECCIÓ LONGITUDINAL 02 Data de projecte MARÇ 2019 Arxíu PARC ARQUEOLÒGIC Nº Projecte 2018-13	 Ajuntament de La Garriga Nº Plànol 08 Escala 1/50
--	---	--------------------------------------	---	--

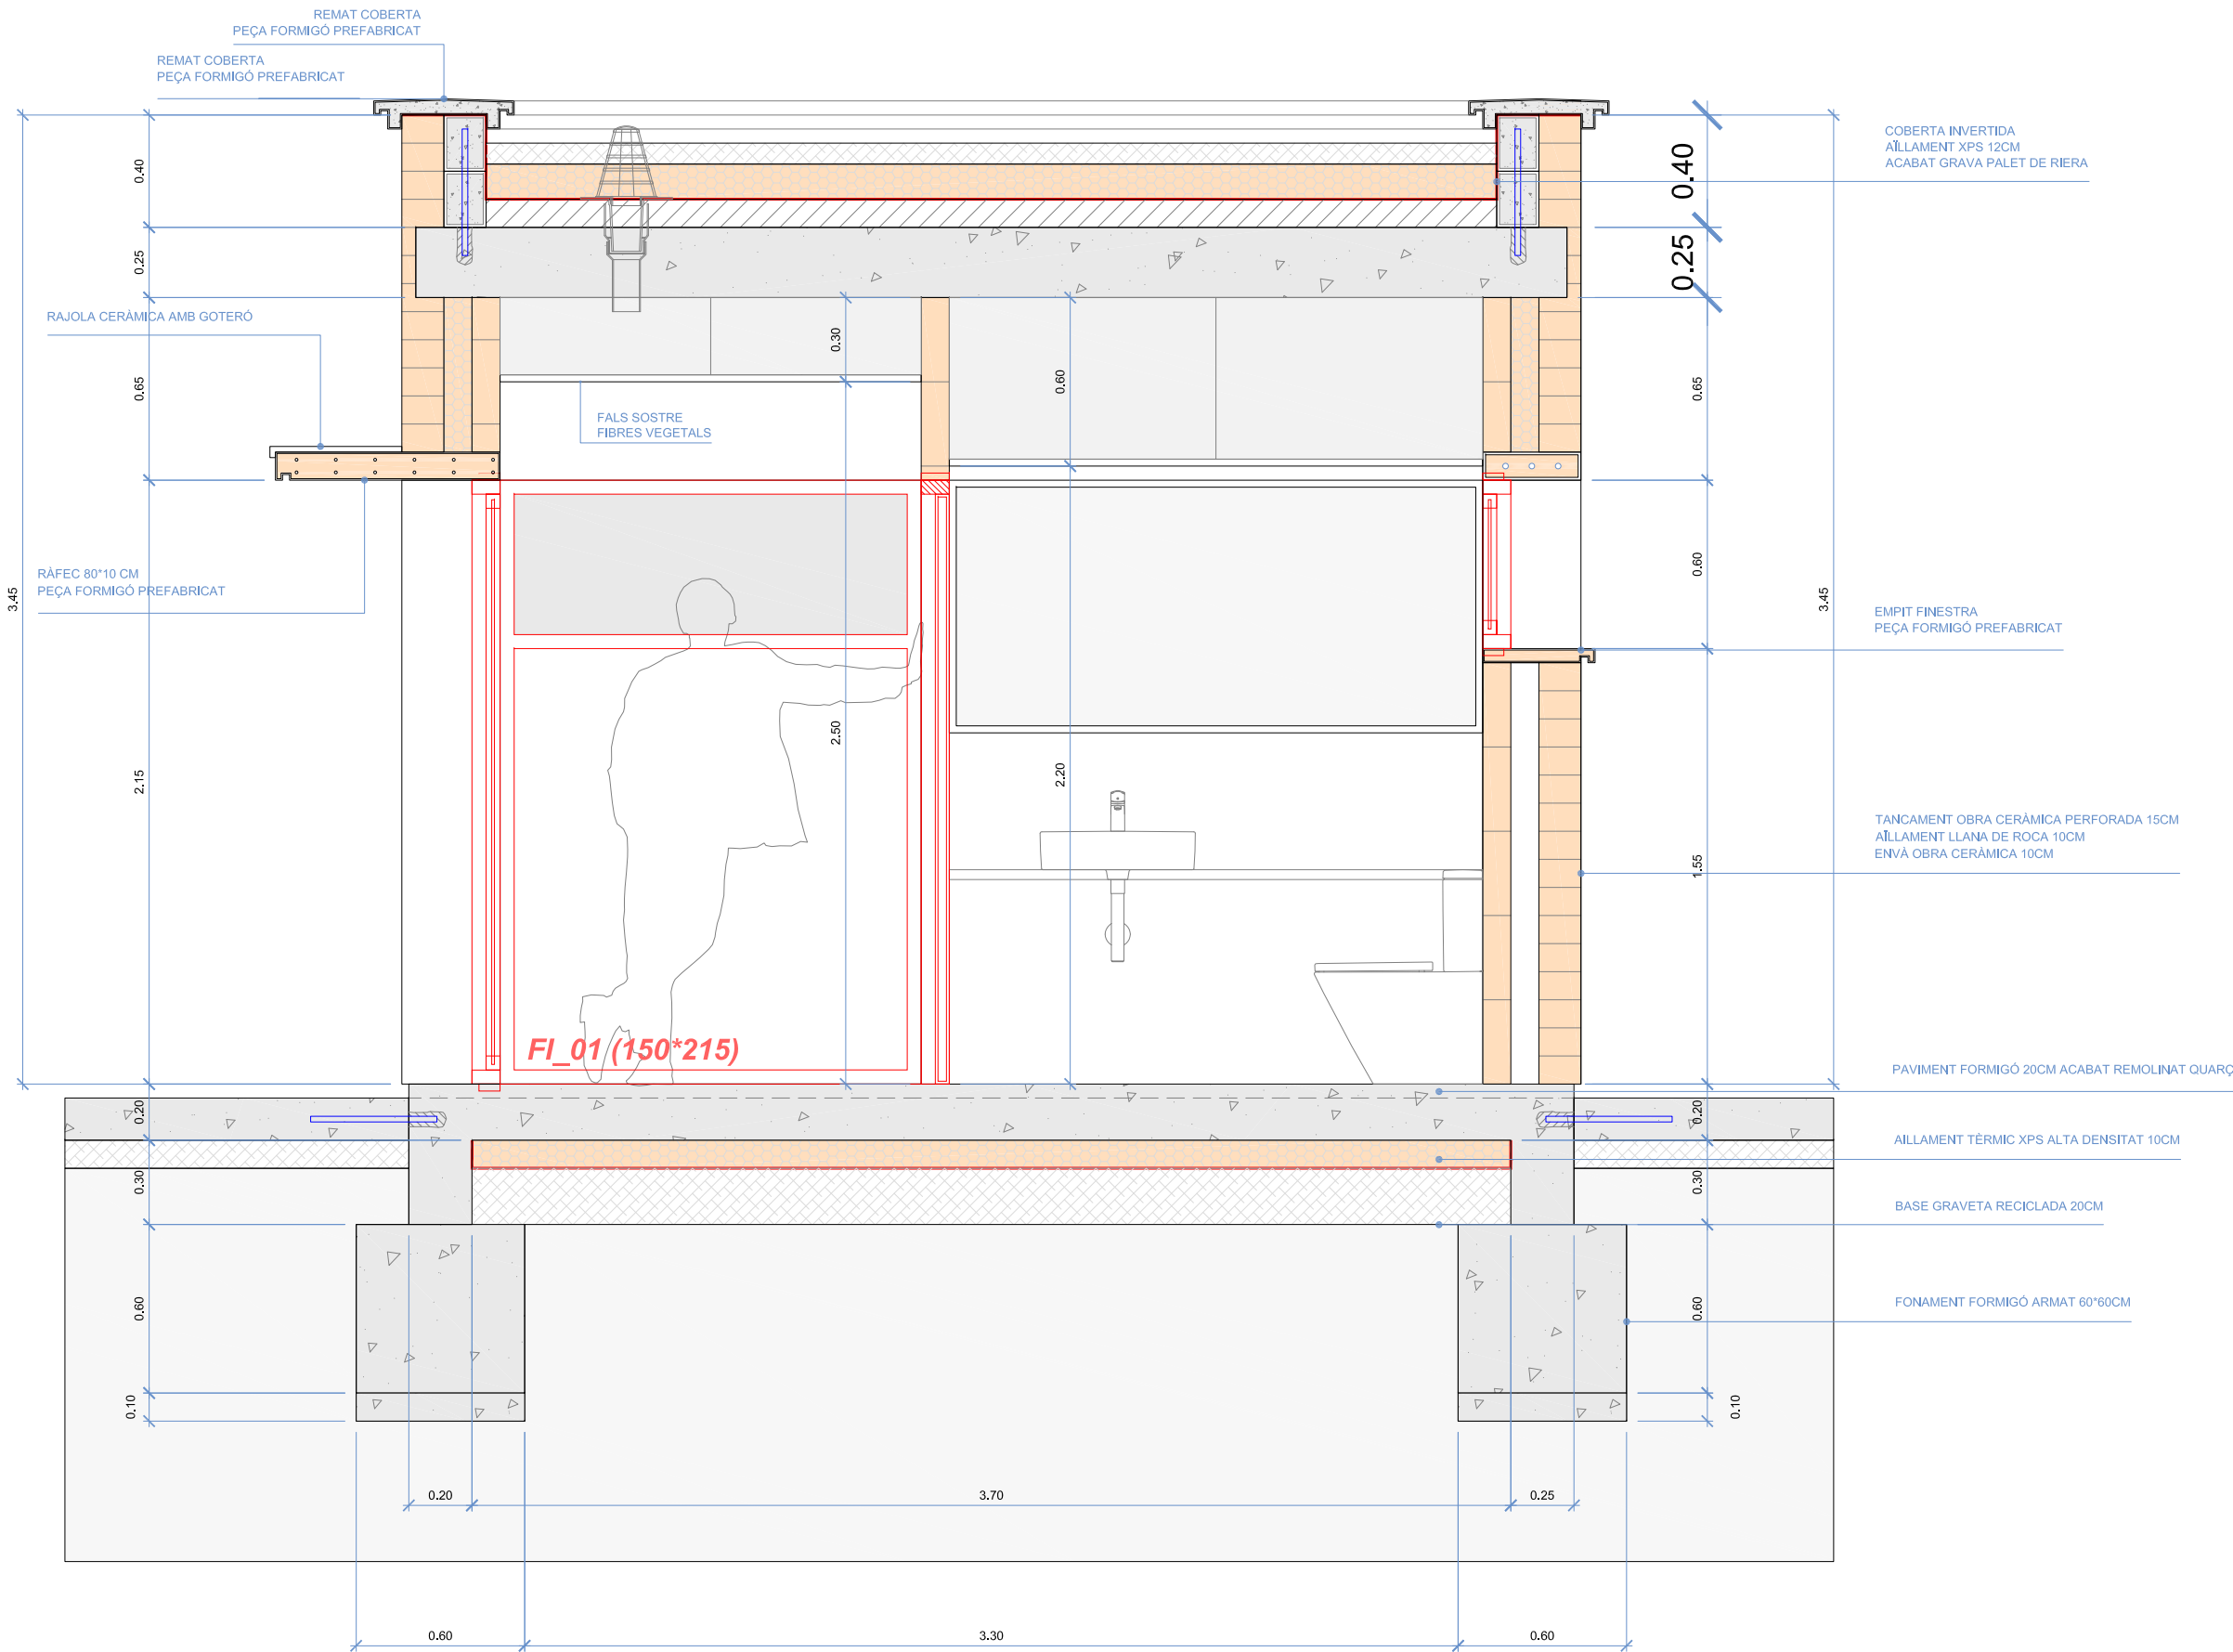

L'Alcalde

Els Tècnics Municipals

Data i segell d'aprovació

Projecte
**CAMP D'APRENENTATGE
DE CAN TERRERS**



Plànol
SECCIÓ TRANSVERSAL 01

Nº Plànol
09

MERITXELL BUDÓ I PLA

JORDI CARRERAS i ARISA
ENGINYER MUNICIPAL


MARIA JOSEP ANDRÉS GALLEGO
ARQUITECTA MUNICIPAL

Data de projecte
MARÇ 2019


Arxíu
PARC ARQUEOLÒGIC

Nº Projecte
2018-13

Escala
1/25

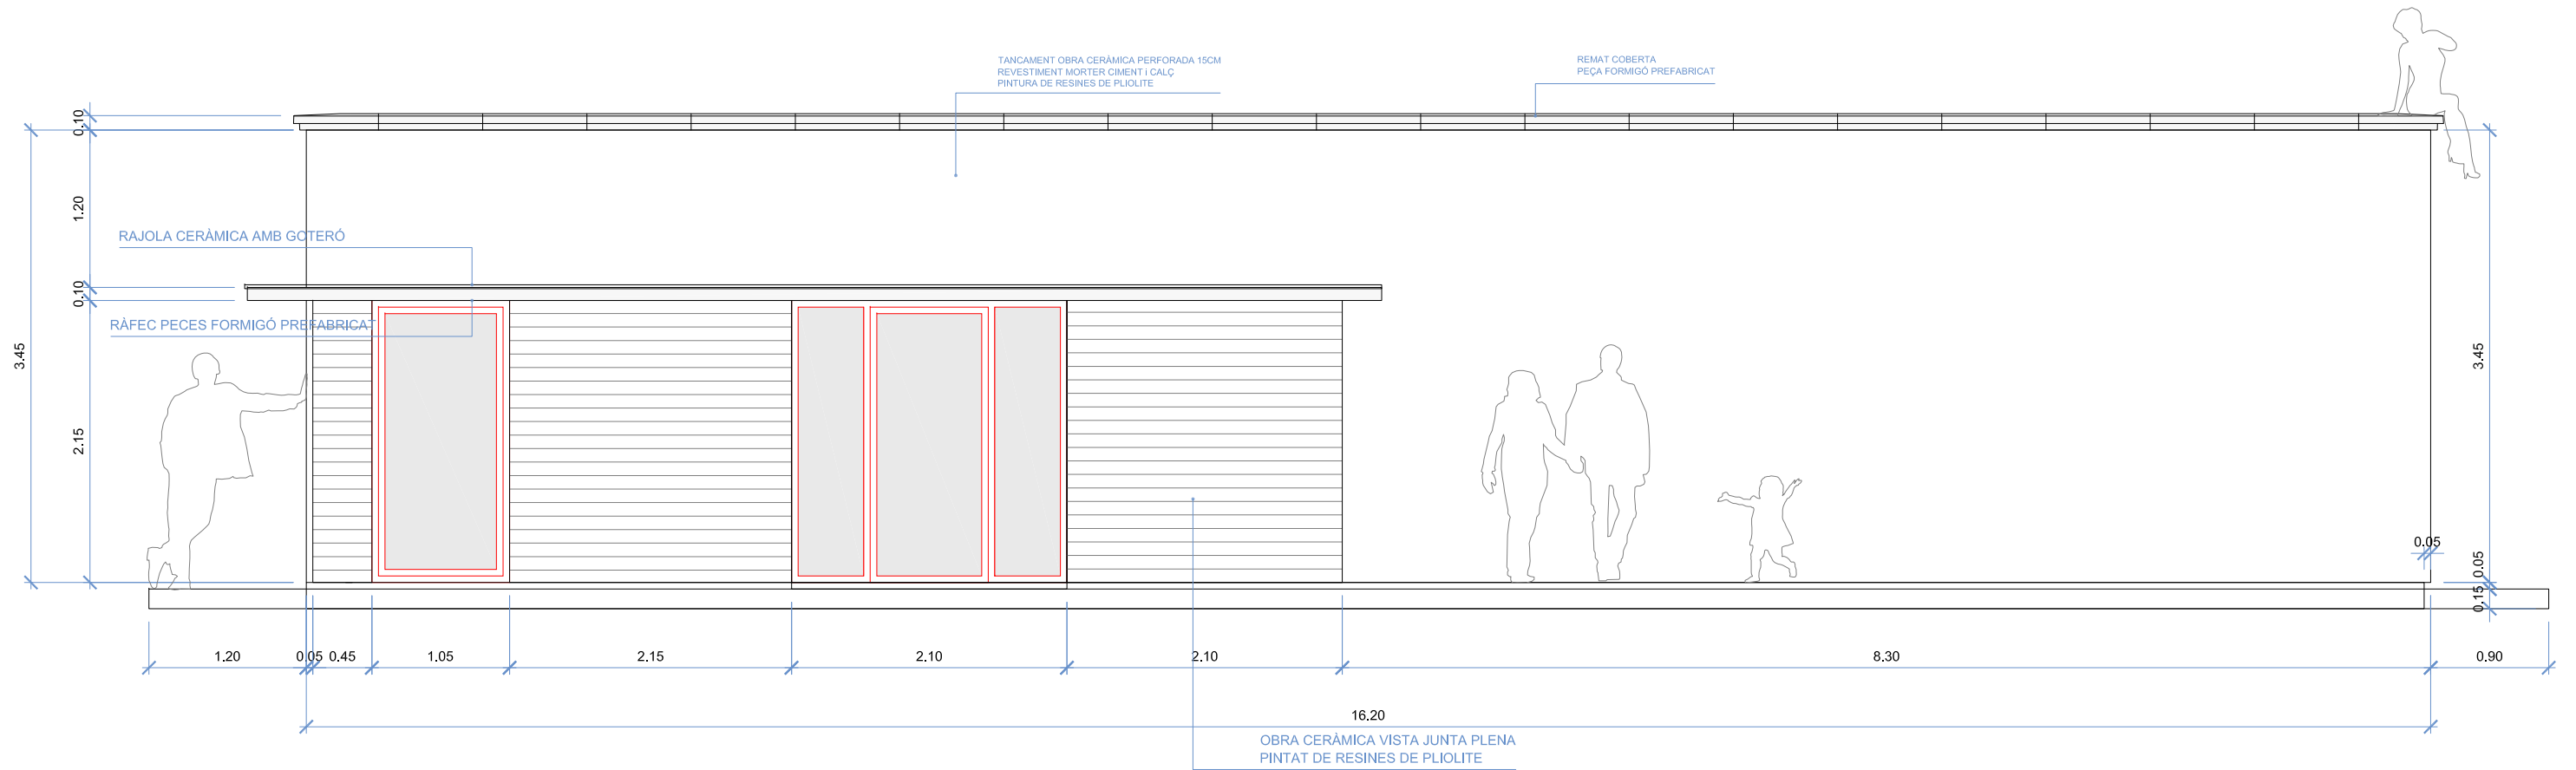

L'Alcaldesa MERITXELL BUDÓ i PLA	Els Tècnics Municipals JORDI CARRERAS i ARISA ENGINYER MUNICIPAL MARIA JOSEP ANDRÉS GALLEGO ARQUITECTA MUNICIPAL	Data i segell d'aprovació	Projecte CAMP D'APRENENTATGE DE CAN TERRERS Plànol A L Ç A T O E S T Data de projecte MARÇ 2019 Arxlu PARC ARQUEOLÒGIC Nº Projecte 2018-13	 Ajuntament de La Garriga Nº Plànol 11 Escala 1/50
--	---	--------------------------------------	--	--

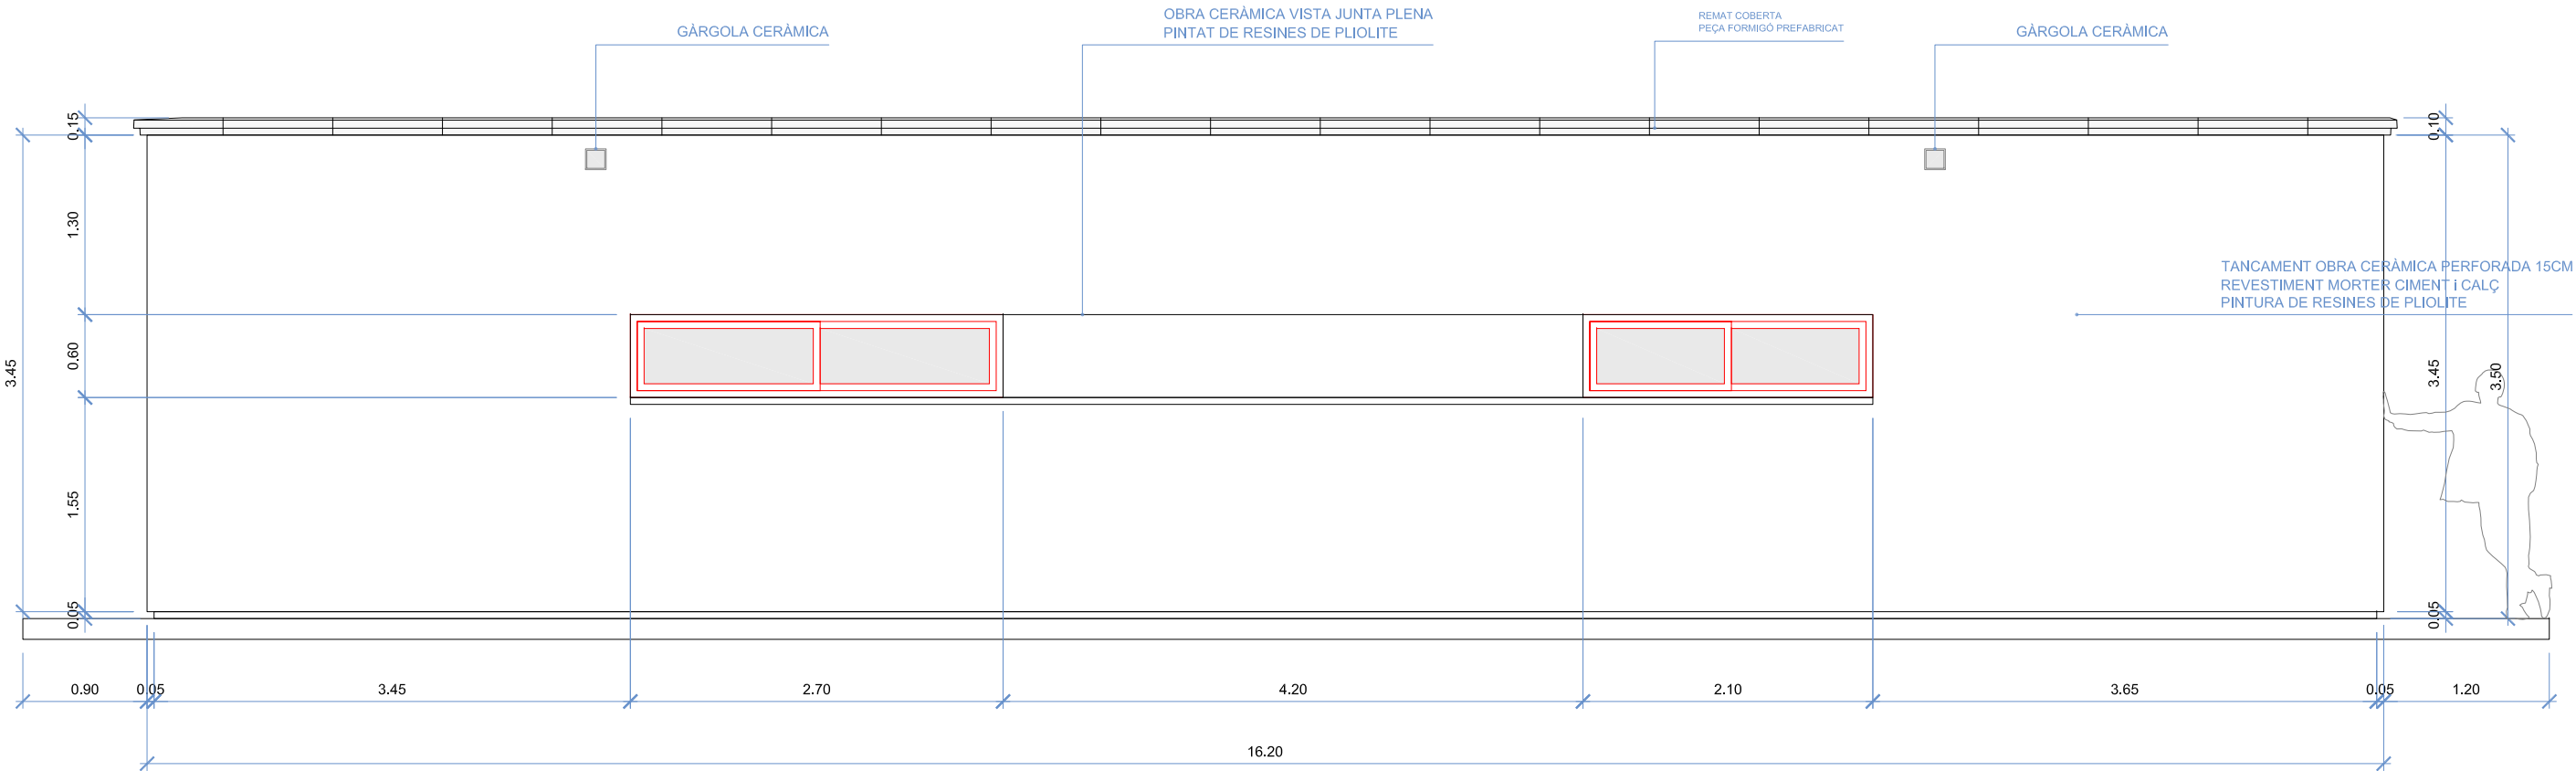

L'Alcaldesa

MERITXELL BUDÓ i PLA

Els Tècnics Municipals

JORDI CARRERAS i ARISA
ENGINYER MUNICIPAL

MARIA JOSEP ANDRÉS GALLEGO
ARQUITECTA MUNICIPAL

Data i segell d'aprovació

Projecte
**CAMP D'APRENTENTATGE
DE CAN TERRERS**

Plànol
A L Ç A T E S T

Data de projecte
MARÇ 2019


Arxlu
PARC ARQUEOLÒGIC

Nº Projecte
2018-13



Ajuntament de La Garriga

Nº Plànol
12

Escala
1/50

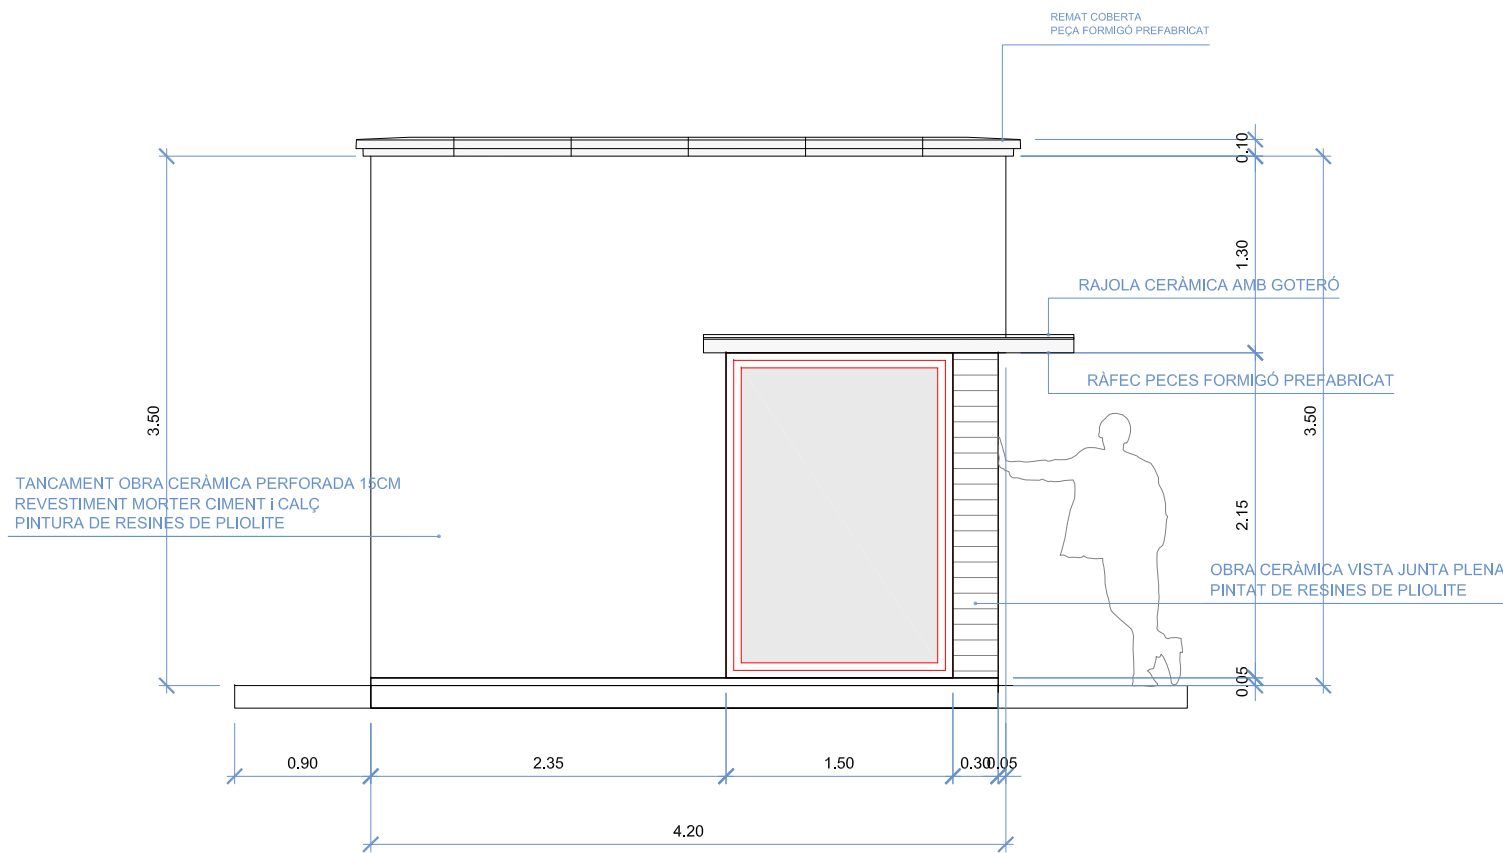

ALÇAT NORD

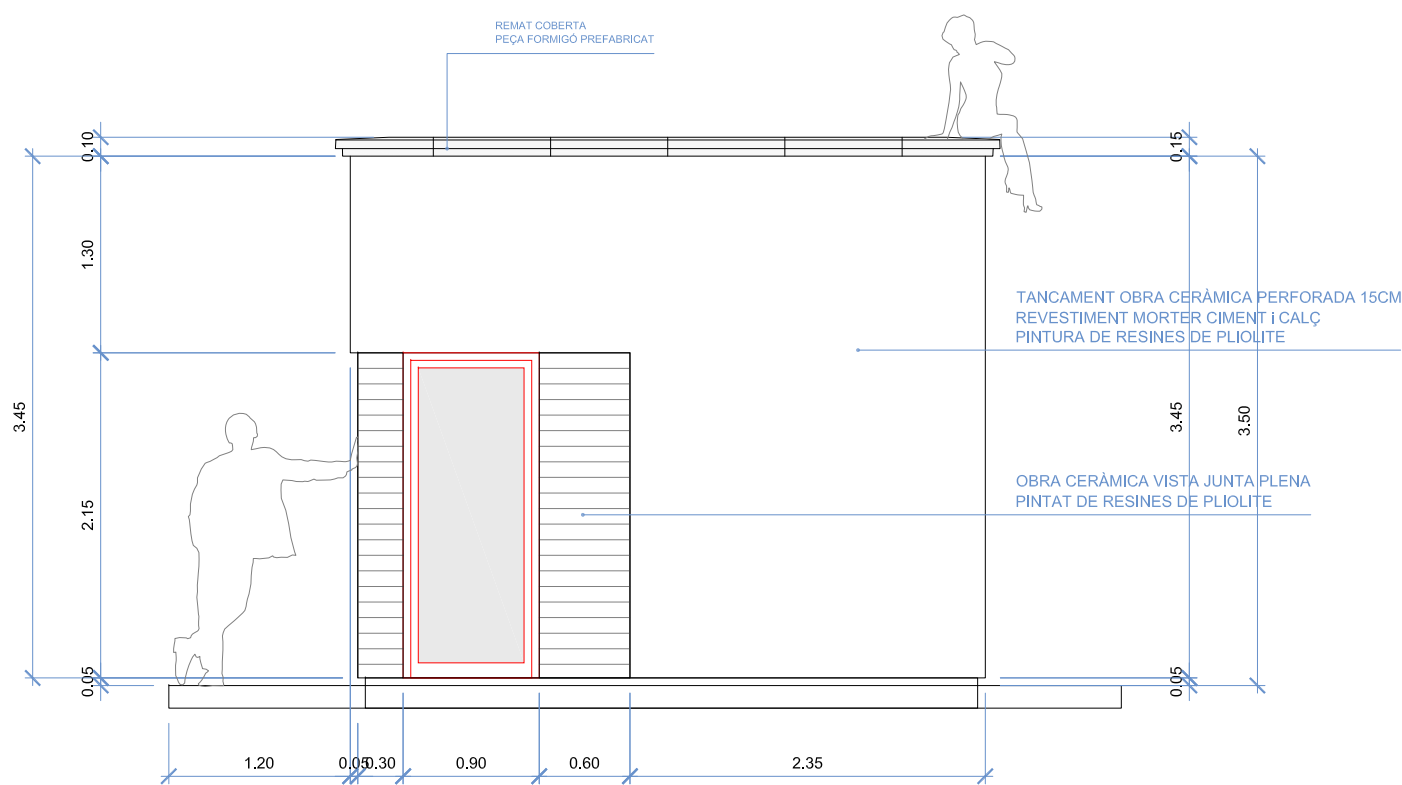

ALÇAT SUD

L'Alcalde

Els Tècnics Municipals

MERITXELL BUDÓ I PLA

JORDI CARRERAS i ARISA
ENGINYER MUNICIPAL

MARIA JOSEP ANDRÉS GALLEGO
ARQUITECTA MUNICIPAL

Data i segell d'aprovació

Projecte
**CAMP D'APRENENTATGE
DE CAN TERRERS**

Plànol
ALÇATS NORD i SUD

Data de projecte
MARÇ 2019

Arxíu
PARC ARQUEOLÒGIC

Nº Projecte
2018-13

Ajuntament de La Garriga

Nº Plànol
13

Escala
1/25


ALÇAT OEST

L'Alcaldeessa	Els Tècnics Municipals	Data i segell d'aprovació	Projecte		 Ajuntament de La Garriga
			CAMP D'APRENENTATGE DE CAN TERRERS		
			Plànol		
MERITXELL BUDÓ i PLA	JORDI CARRERAS i ARISA ENGINYER MUNICIPAL	MARIA JOSEP ANDRÉS GALLEGO ARQUITECTA MUNICIPAL	PLANTILLA FUSTERIES		Nº Plànol
			14		
		Data de projecte	Arxiu	Nº Projecte	Escala
		MARÇ 2019	PARC ARQUEOLÒGIC	2018-13	1/50

SIMBOLOGIA-IEB: BAIXA TENSIÓ	
QUADRE GENERAL DE DISTRIBUCIÓ	QGMP
LLUMENERA LED ENCASTADA 60*60	
LLUMENERA LED ENCASTADA 60*120	
DOWN-LIGHT LED.	
INTERRUPTOR	
INTERRUPTOR CONMUTAT	
INTERRUPTOR DE ENCREUAMENT	
BASE D'ENDOLL 16 / 20 A. T.T.	
PULSADOR-TIMBRE	
TIMBRE-BRUNZIDOR	

SIMBOLOGIA-IFF-IFC: FONTANERIA	
PUNT DE CONSUM IFF	
CLAU DE PAS IFF	
COMPTADOR INDIVIDUAL	
VALVULA ANTIRETORN	
XARXA AIGUA FREDA SANITARIA	

QUADRE SUPERFÍCIES PLANTA BAIXA			
01	ACCÉS DISTRIBUÏDOR	3,60	m²
02	SALA USOS MÚLTIPLES	34,65	m²
03	ADMINISTRACIÓ	10,85	m²
04	SERVEI SANITARI	4,00	m²
TOTAL SUPERFÍCIE ÚTIL		53,10	m²
SUPERFÍCIE CONSTRUÏDA		68,05	m²

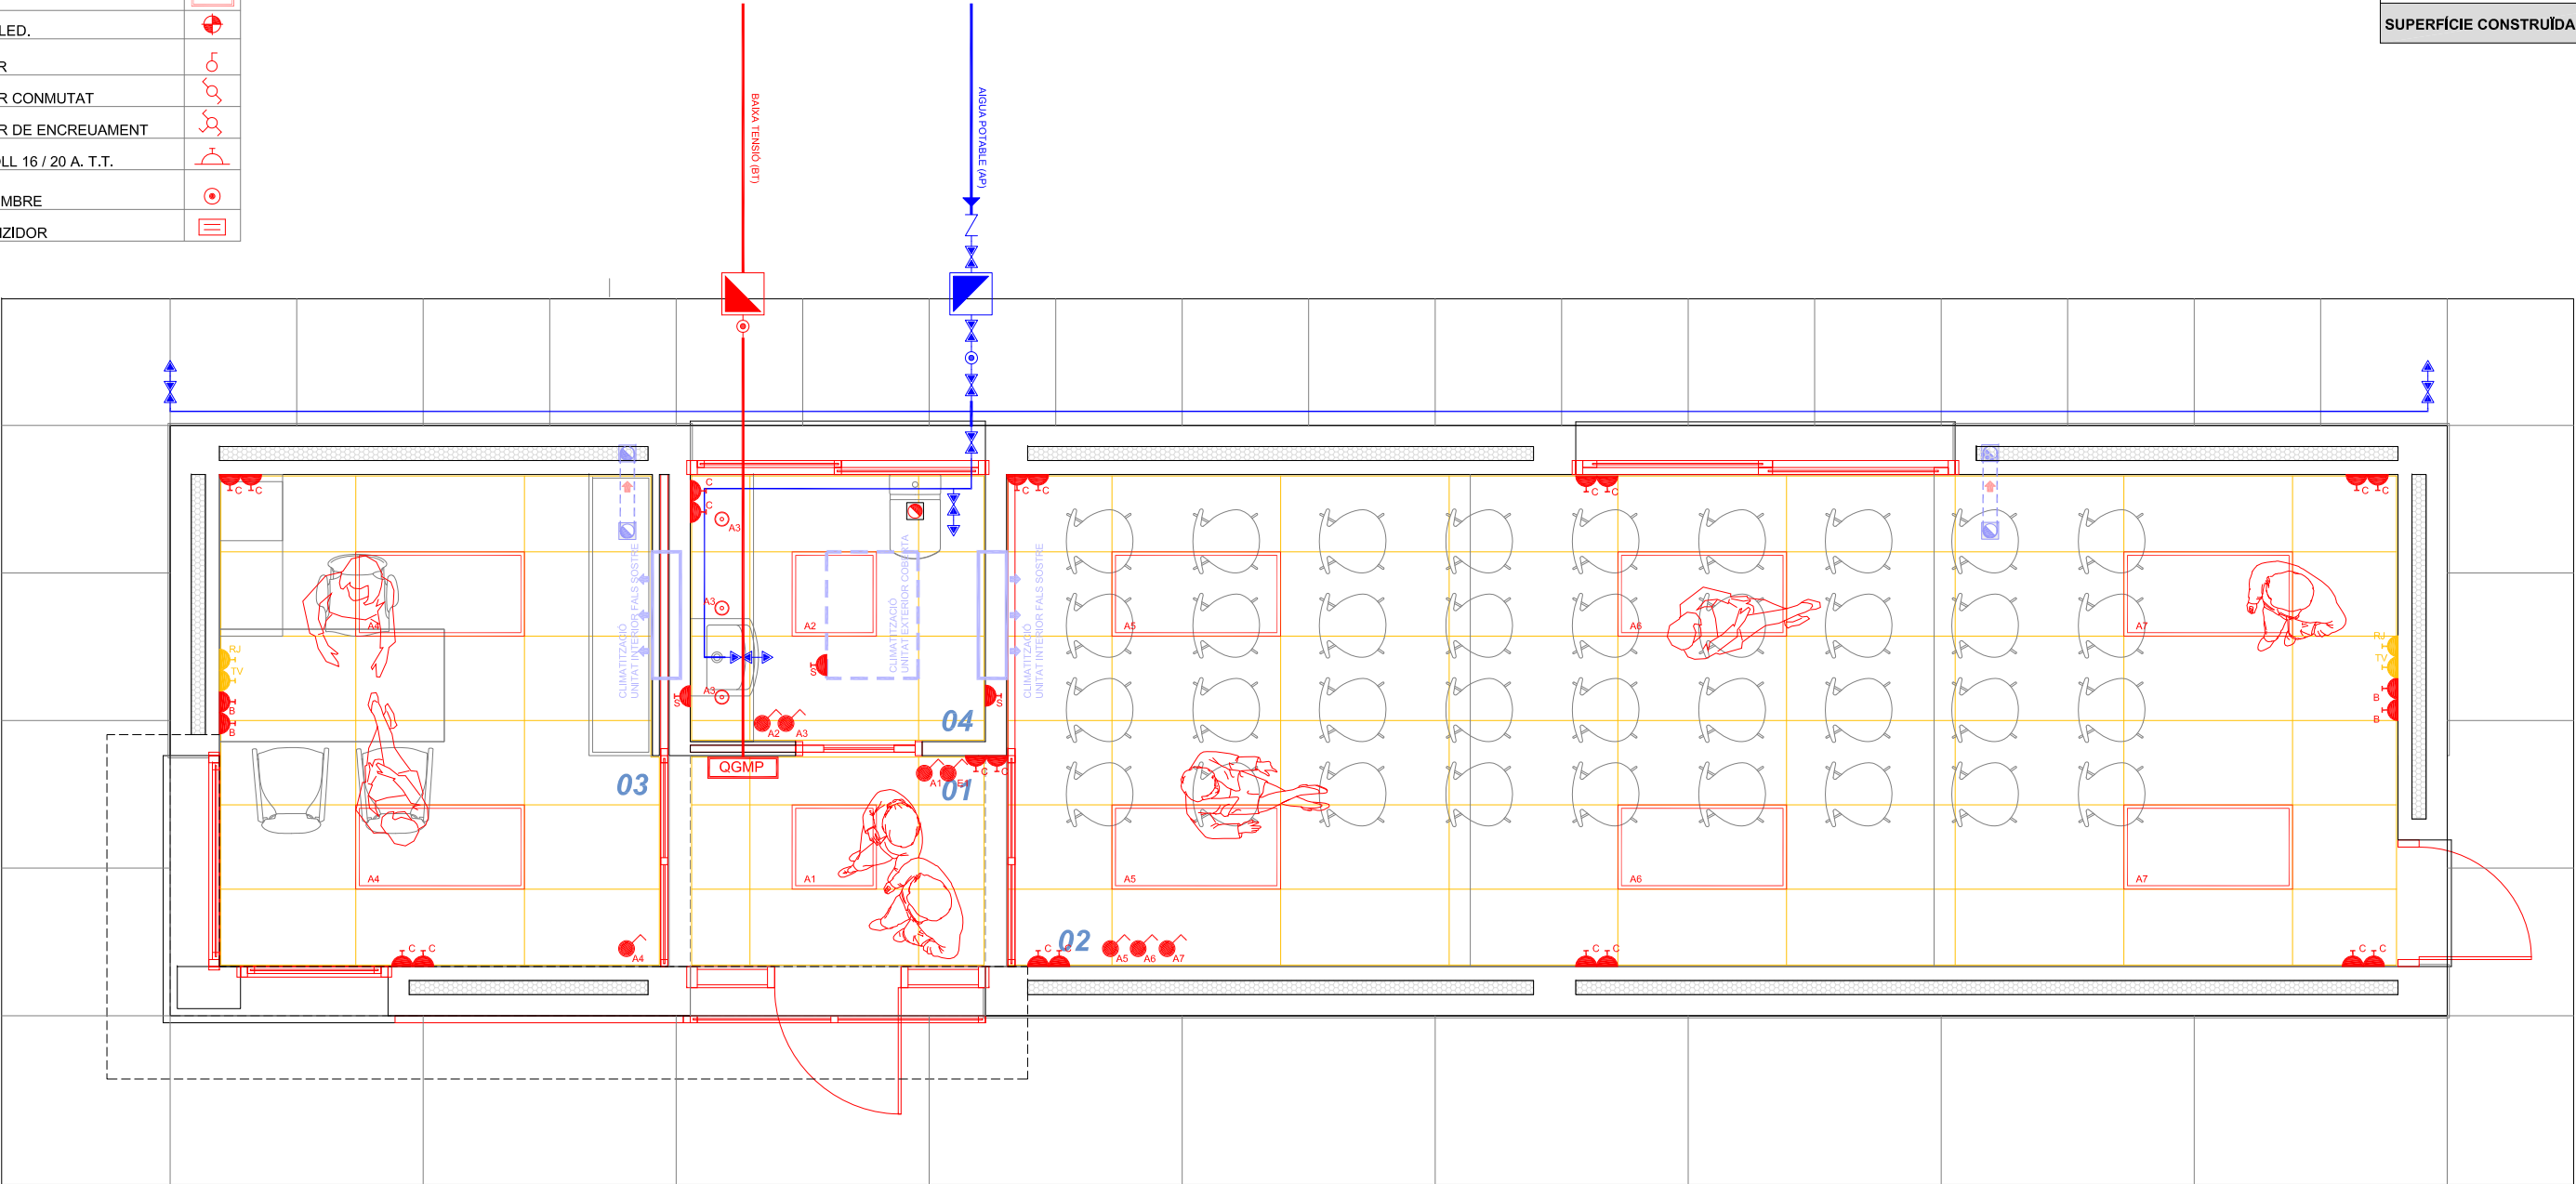

L'Alcaldesa

MERITXELL BUDÓ I PLA

Els Tècnics Municipals

JORDI CARRERAS i ARISA
ENGINYER MUNICIPAL

MARIA JOSEP ANDRÉS GALLEGO
ARQUITECTA MUNICIPAL

Data i segell d'aprovació

Projecte
**CAMP D'APRENENTATGE
DE CAN TERRERS**

Plànol
PLANTA INSTAL·LACIONS

Data de projecte
MARÇ 2019

Arxlu
PARC ARQUEOLÒGIC

Nº Projecte
2018-13



Nº Plànol
15

Escala
1/50