
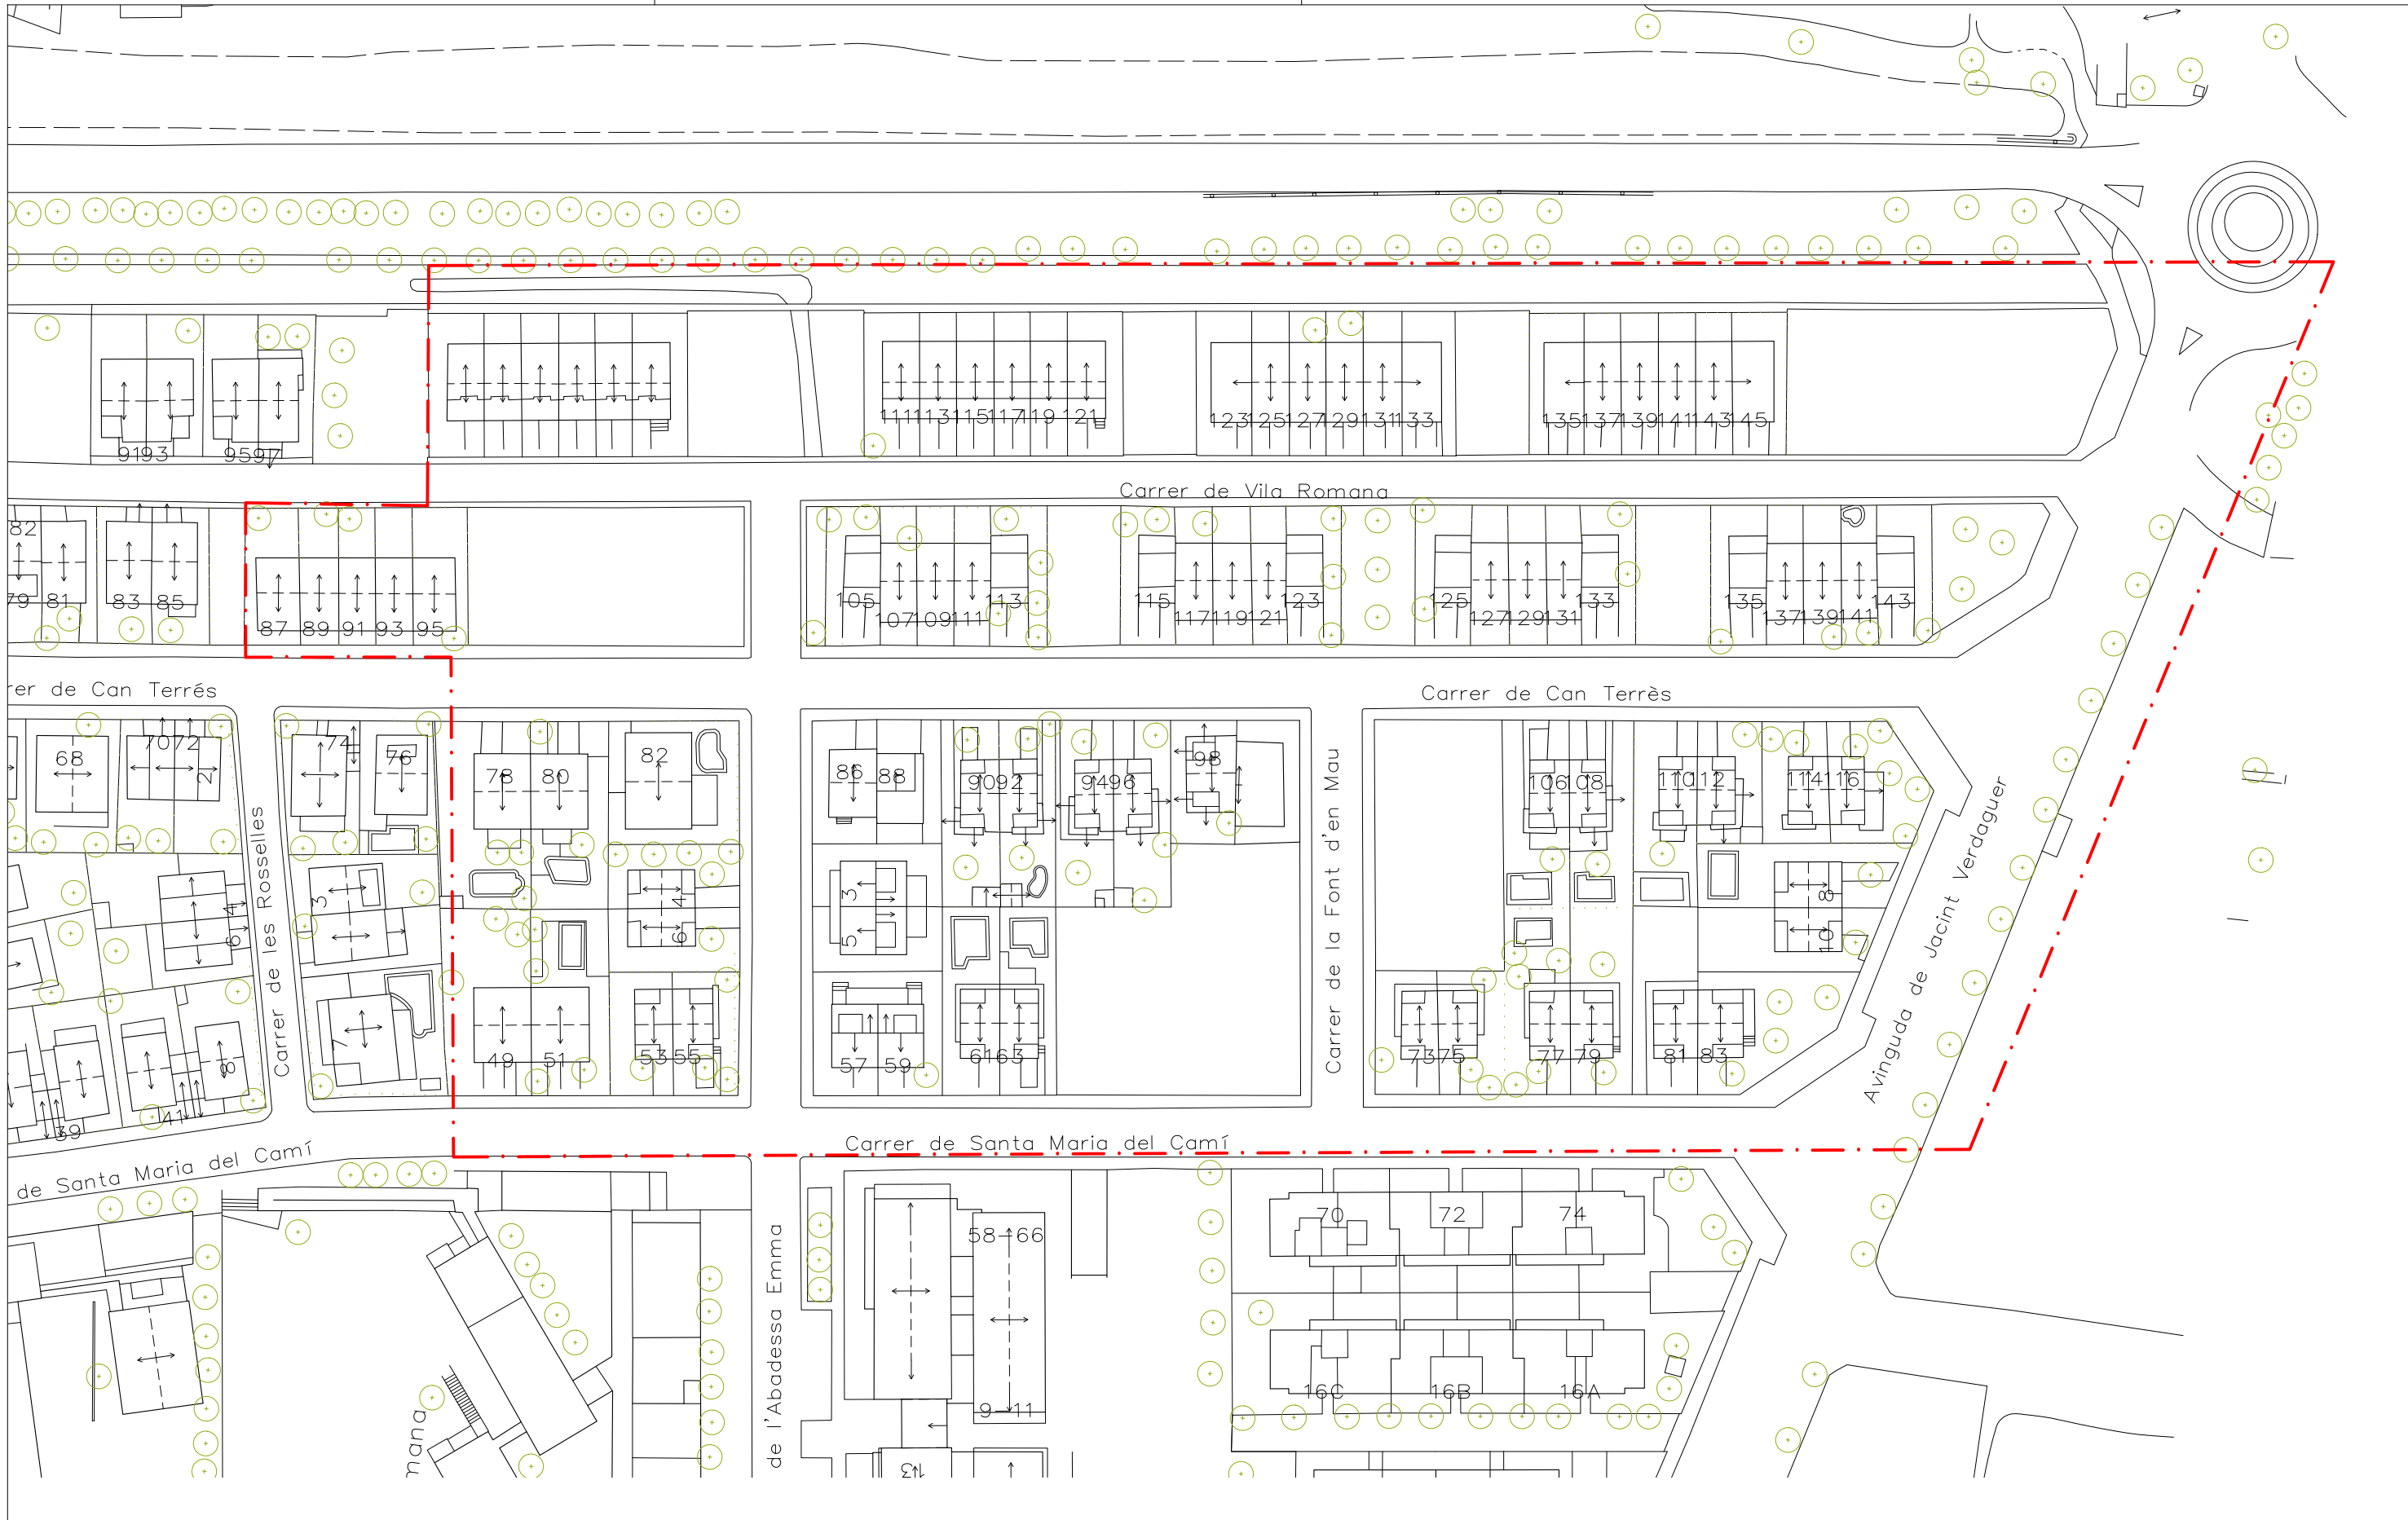




<p>L'alcalde</p> <p><i>Meritxell Budó i Pla</i></p>	<p>Els tècnics municipals</p> <p><i>Esther Lara Suriñach</i> Arquitecta Municipal</p>	<p>Data i segell d'aprovació</p>	<p>Projecte</p> <p>MODIFICACIÓ PUNTUAL DEL TEXT REFÓS DEL PLA GENERAL D'ORDENACIÓ DEL 2001 PER DEFINICIÓ DE PARÀMETRES A LA SUBZONA A3.1</p>		 <p>Ajuntament de La Garriga</p>
			<p>Plànol</p> <p>SITUACIÓ DE LA SUBZONA A3.1</p>		<p>Nº Plànol</p> <p>I. 01</p>
		<p>Data de projecte</p> <p>Gener de 2018</p>	<p>Arxiu</p> <p>Modificació puntual A3.1</p>	<p>Nº Projecte</p> <p>2017_21</p>	<p>Escala</p> <p>1/10.000</p>



L'alcalde/a

Meritxell Budó i Pla

Els tècnics municipals

Esther Lara Suriñach
Arquitecta Municipal

Data i segell d'aprovació

Projecte
MODIFICACIÓ PUNTUAL DEL TEXT REFÓS DEL PLA GENERAL D'ORDENACIÓ DEL 2001 PER DEFINICIÓ DE PARÀMETRES A LA SUBZONA A3.1

Plànol
TOPOGRÀFIC

Data de projecte: Gener de 2018
 Arxiu: Modificació puntual A3.1
 N° Projecte: 2017_21

Ajuntament de La Garriga

N° Plànol: **I. 02**

Escala: **1/1000**



L'alcalde/a


Meritxell Budó i Pla

Els tècnics municipals

Esther Lara Suriñach
Arquitecta Municipal

Data i segell d'aprovació

Projecte MODIFICACIÓ PUNTUAL DEL TEXT REFÓS DEL PLA GENERAL D'ORDENACIÓ DEL 2001 PER DEFINICIÓ DE PARÀMETRES A LA SUBZONA A3.1			 Ajuntament de La Garriga
Plànol PLANEJAMENT VIGENT			
Data de projecte Gener de 2018	Arxiu Modificació puntual A3.1	N° Projecte 2017_21	Escala 1/1000

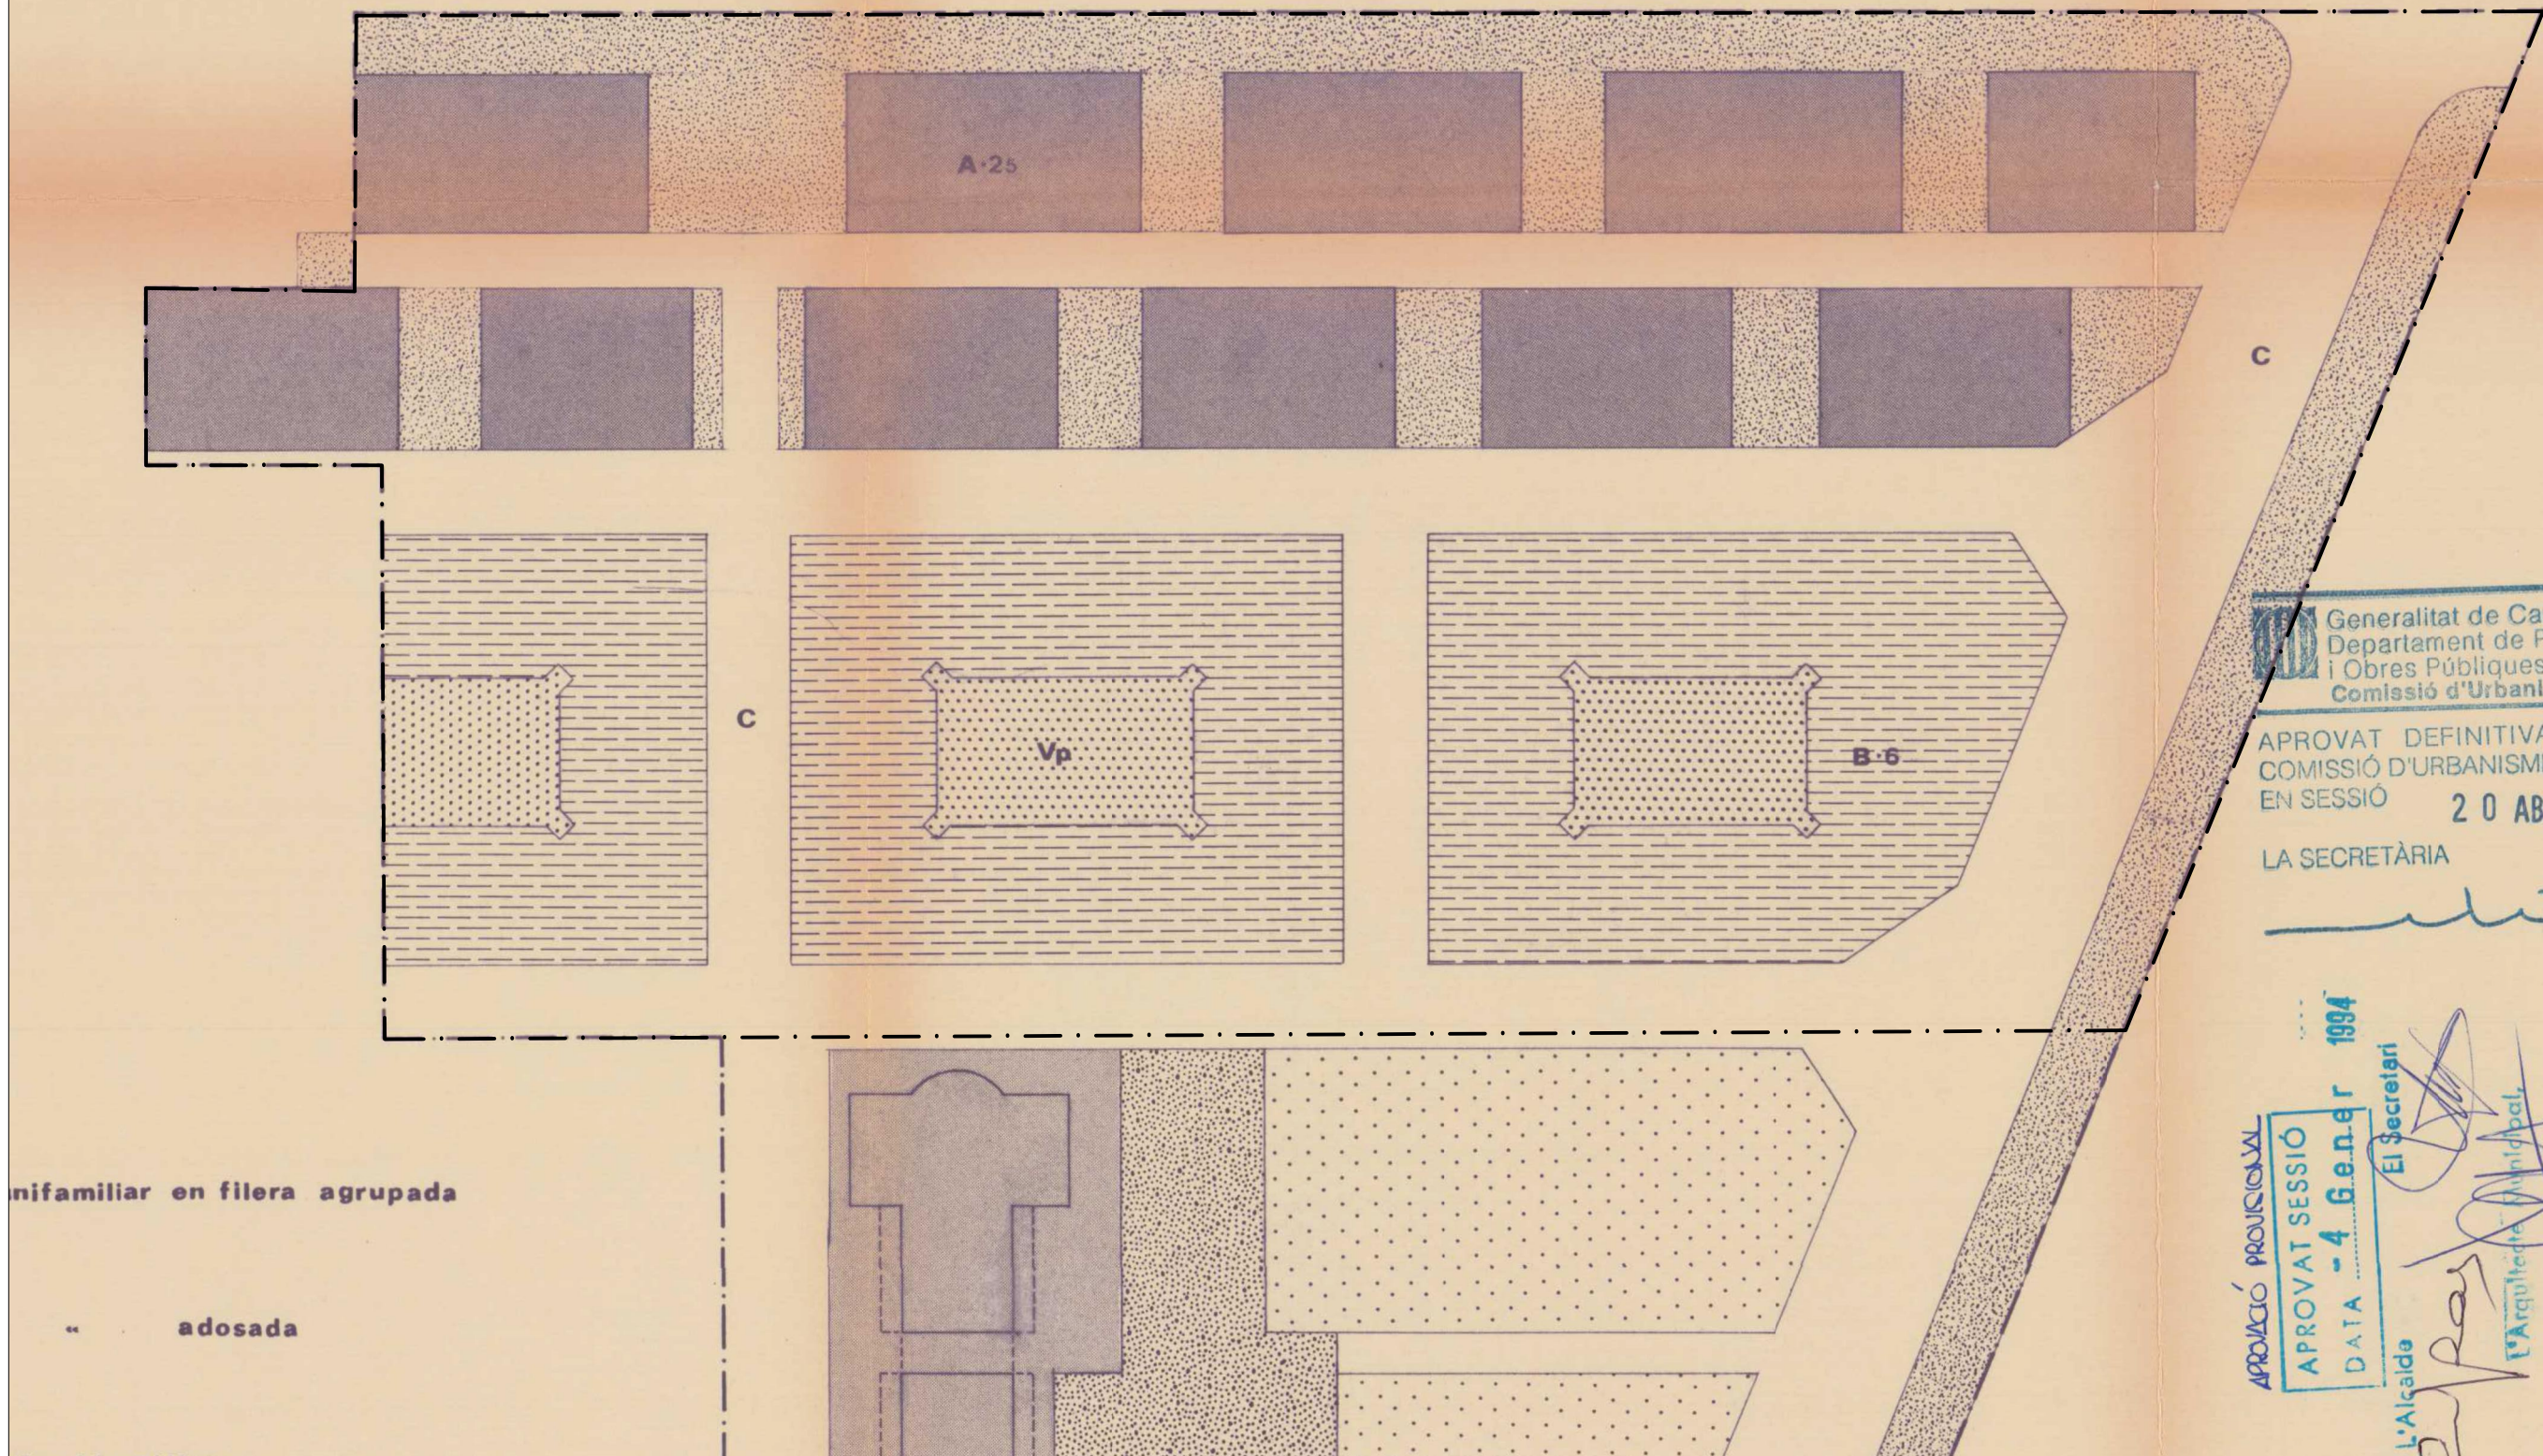

nifamiliar en filera agrupada


adosada


Generalitat de Catalunya
 Departament de Política Territorial
 i Obres Públiques
 Comissió d'Urbanisme de Barcelona

APROVAT DEFINITIVAMENT PER LA
 COMISSIÓ D'URBANISME DE BARCELONA
 EN SESSIÓ 20 ABR. 1994

LA SECRETÀRIA
[Signature]

APROVACIÓ PROVISIONAL
 APROVAT SESSIÓ
 DATA - 4 Gener 1994
 El Secretari
[Signature]
 L'Alcalde
[Signature]
 L'Arquitecte Municipal
[Signature]

L'alcaldesa <small>Meritxell Budó i Pla</small>	Els tècnics municipals <small>Esther Lara Suriñach Arquitecta Municipal</small>	Data i segell d'aprovació	Projecte MODIFICACIÓ PUNTUAL DEL TEXT REFÓS DEL PLA GENERAL D'ORDENACIÓ DEL 2001 PER DEFINICIÓ DE PARÀMETRES A LA SUBZONA A3.1	 Ajuntament de La Garriga
			Plànol PLANEJAMENT 1994 - ZONIFICACIÓ	N° Plànol I. 04
			Data de projecte Gener de 2018	Arxiu Modificació puntual A3.1
			N° Projecte 2017_21	Escala 1/1000

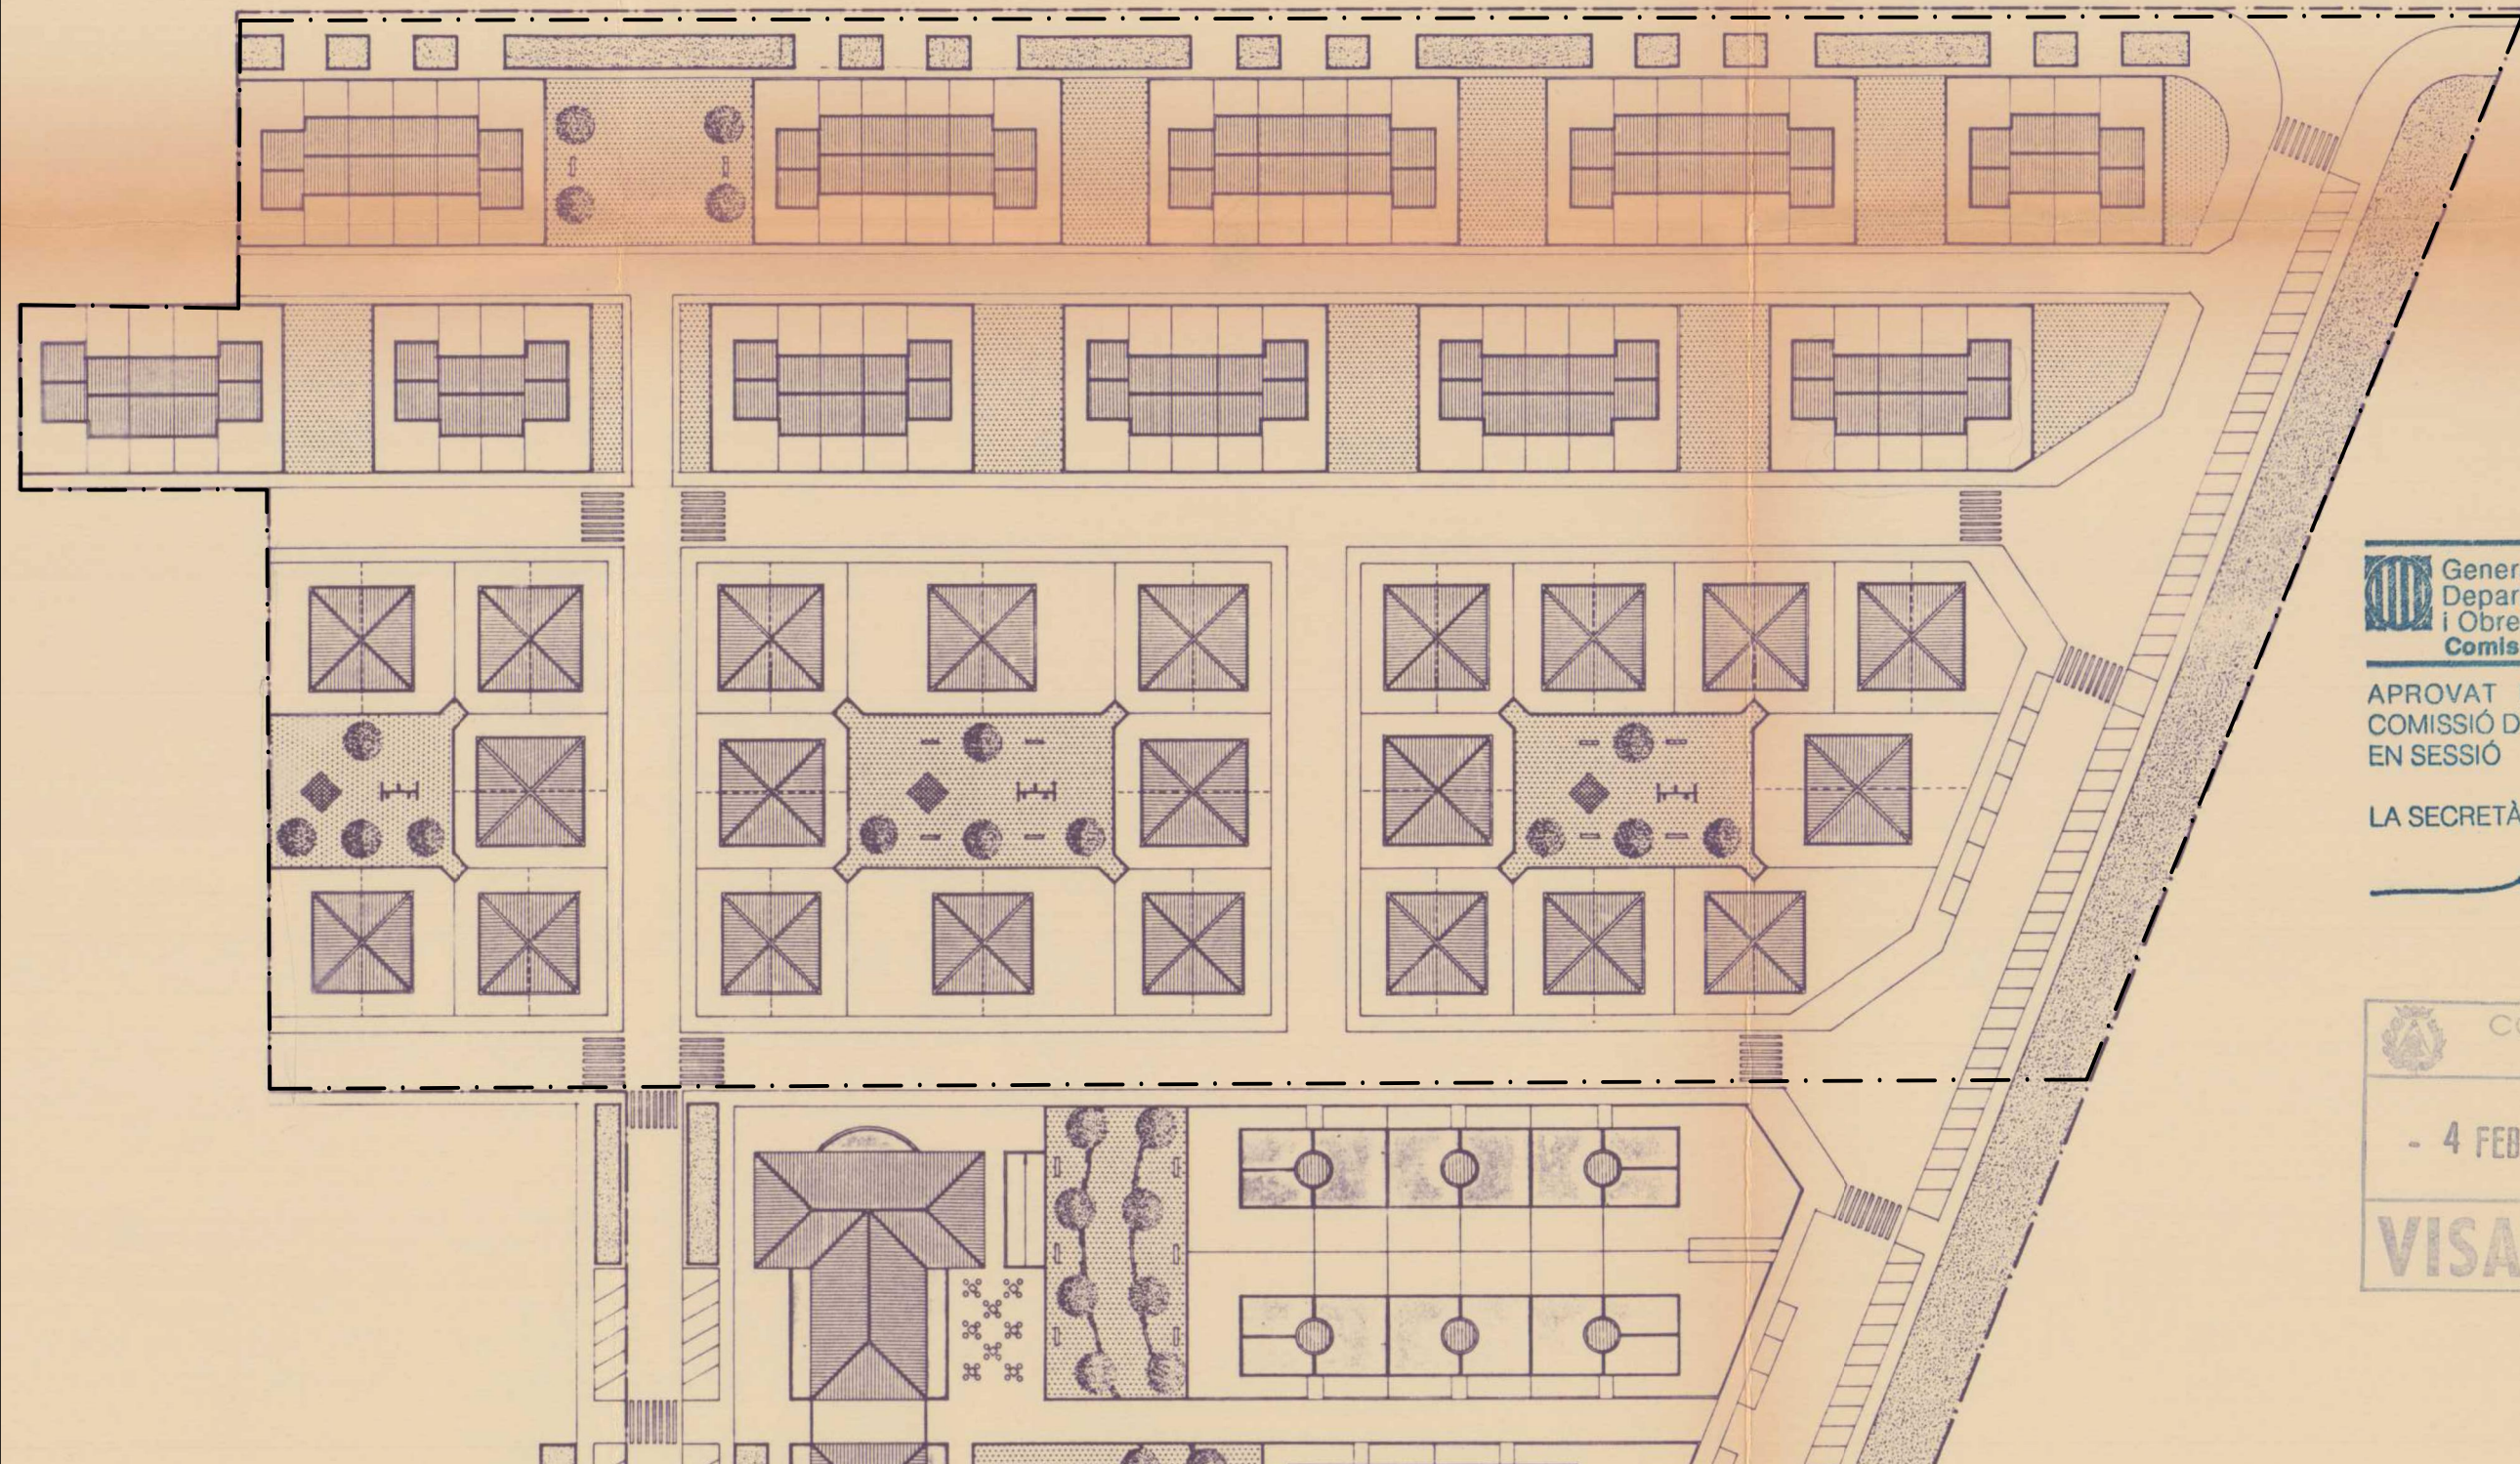



 Generalitat de Catalunya
 Departament de Política Territorial
 i Obres Públiques
 Comissió d'Urbanisme de Barcelona

APROVAT DEFINITIVAMENT PER LA
 COMISSIÓ D'URBANISME DE BARCELONA
 EN SESSIÓ

20 ABR. 1994
 LA SECRETÀRIA

[Handwritten signature]


 COL·LEGI D'ARQUITECTES
 DE CATALUNYA

- 4 FEB. 1994 9300443

VISAT LLEI 18/1982 DE 17 DE
 ESTATUTS 10/7/1984,
 RES. 12/11/1984 DEPART. JUN
 ORDRE 9/5/1940

Títol del Projecte
**MODIFICACIÓ
 PUNTUAL DEL P.
 DE LA GARRIGA**

L'alcaldesa

Els tècnics municipals

Data i segell d'aprovació

Projecte

**MODIFICACIÓ PUNTUAL DEL TEXT REFÓS DEL PLA GENERAL D'ORDENACIÓ
 DEL 2001 PER DEFINICIÓ DE PARÀMETRES A LA SUBZONA A3.1**


 Ajuntament de La Garriga

Plànol

PLANEJAMENT 1994 - ORDENACIÓ DE L'EDIFICACIÓ

Nº Plànol

1.05

Data de projecte

Gener de 2018

Arxiu


Modificació puntual A3.1


Nº Projecte

2017_21

Escala

1/1000

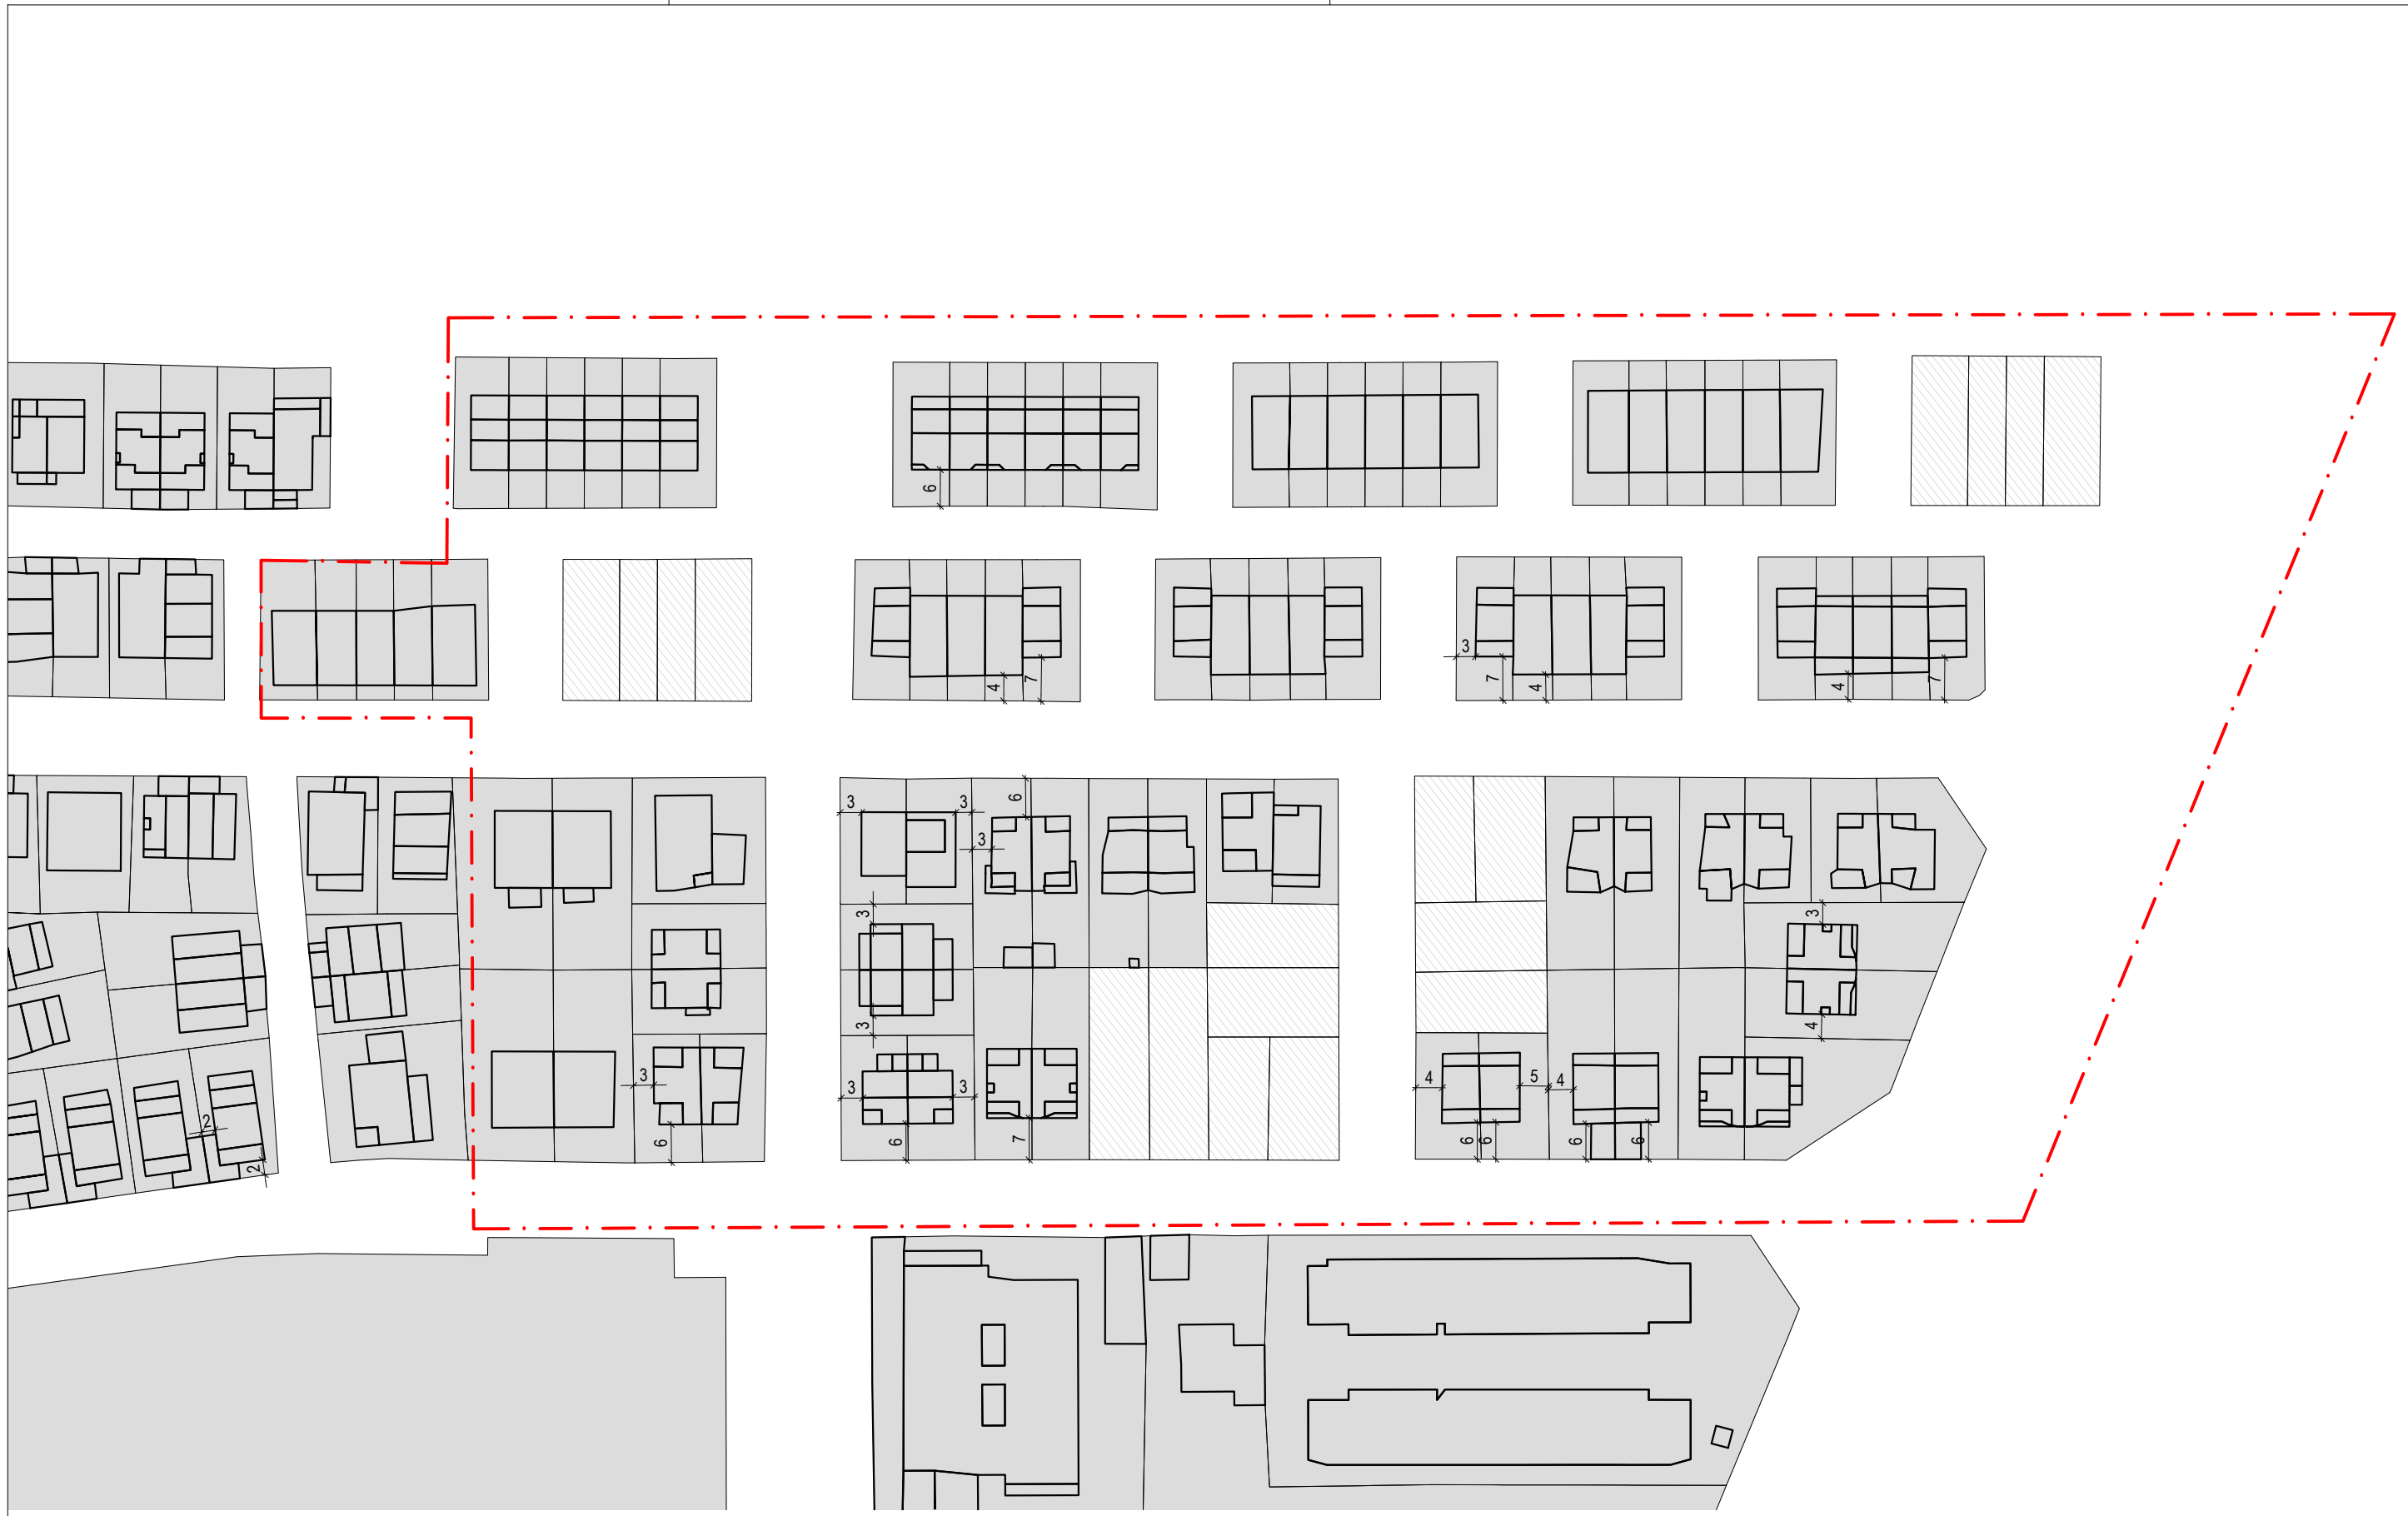

<p>L'alcalde</p> <p><i>Meritxell Budó i Pla</i></p>	<p>Els tècnics municipals</p> <p><i>Esther Lara Suriñach</i> Arquitecta Municipal</p>	<p>Data i segell d'aprovació</p>	<p>Projecte MODIFICACIÓ PUNTUAL DEL TEXT REFÓS DEL PLA GENERAL D'ORDENACIÓ DEL 2001 PER DEFINICIÓ DE PARÀMETRES A LA SUBZONA A3.1</p>		 Ajuntament de La Garriga
			<p>Plànol PARCEL·LACIÓ I EDIFICACIÓ EXISTENTS</p>	<p>Nº Plànol I. 06</p>	
			<p>Data de projecte Gener de 2018</p>	<p>Arxiu Modificació puntual A3.1</p>	<p>Nº Projecte 2017_21</p>
			<p>Escala 1/1000</p>		



L'alcalde/a

Meritxell Budó i Pla

Els tècnics municipals

*Esther Lara Suriñach
Arquitecta Municipal*

Data i segell d'aprovació

Projecte
MODIFICACIÓ PUNTUAL DEL TEXT REFÓS DEL PLA GENERAL D'ORDENACIÓ DEL 2001 PER DEFINICIÓ DE PARÀMETRES A LA SUBZONA A3.1


Plànol
ZONIFICACIÓ 2017

Data de projecte: Gener de 2018
 Arxiu: Modificació puntual A3.1
 N° Projecte: 2017_21


 Ajuntament de La Garriga


N° Plànol: 0.01

Escala: 1/1000

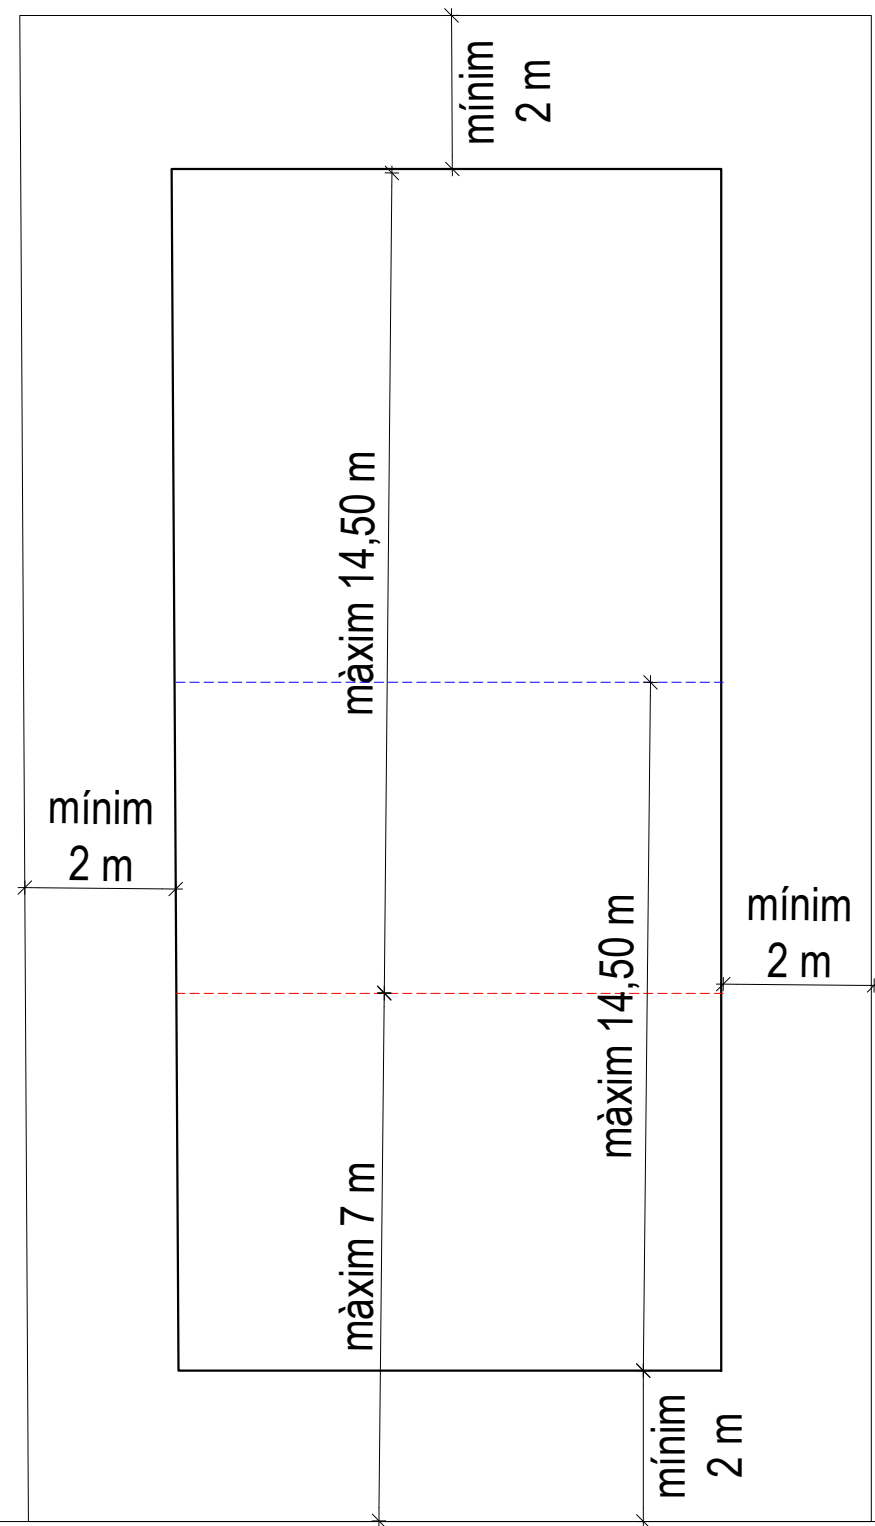

VIAL D'ACCÉS

Clau A3.1.1

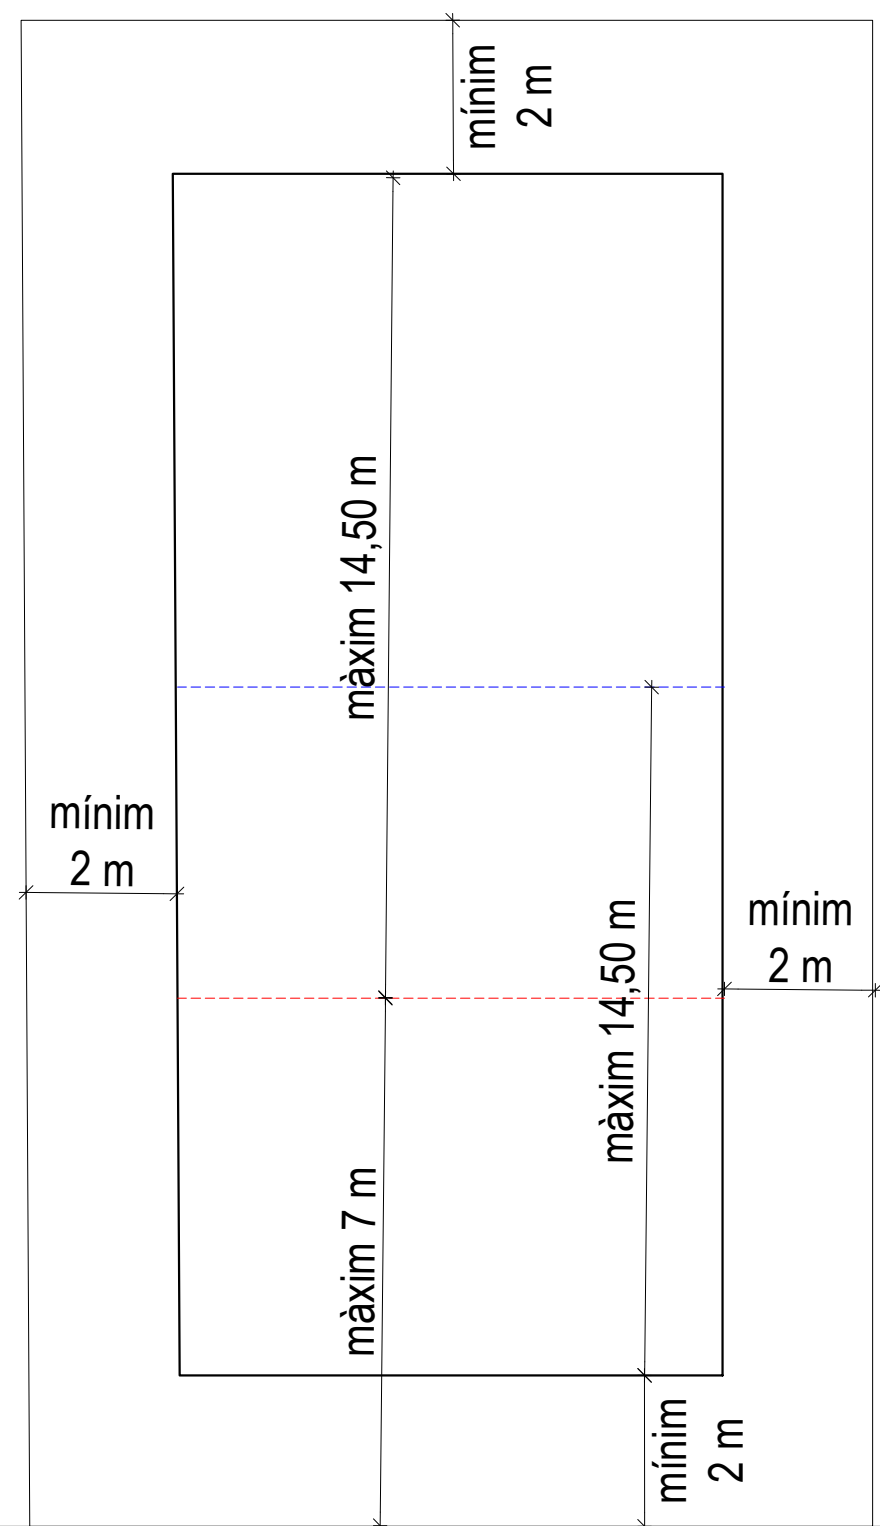

VIAL D'ACCÉS

Clau A3.1.2

L'alcalde

Els tècnics municipals

Data i segell d'aprovació

Projecte

MODIFICACIÓ PUNTUAL DEL TEXT REFÓS DEL PLA GENERAL D'ORDENACIÓ DEL 2001 PER DEFINICIÓ DE PARÀMETRES A LA SUBZONA A3.1



Plànol

ORDENACIÓ DE L'EDIFICACIÓ 2017

Nº Plànol
0.02

Data de projecte

Gener de 2018

Arxiu

Modificació puntual A3.1

Nº Projecte

2017_21

Escala



L'alcalde/a

Meritxell Budó i Pla

Els tècnics municipals

*Esther Lara Suriñach
Arquitecta Municipal*

Data i segell d'aprovació

Projecte
MODIFICACIÓ PUNTUAL DEL TEXT REFÓS DEL PLA GENERAL D'ORDENACIÓ DEL 2001 PER DEFINICIÓ DE PARÀMETRES A LA SUBZONA A3.1


 Ajuntament de La Garriga

Plànol
ÀMBIT DE SUSPENSÍO DE LLICÈNCIES

Nº Plànol
0.03

Data de projecte
Gener de 2018

Arxiu
Modificació puntual A3.1

Nº Projecte
2017_21

Escala
1/1000