
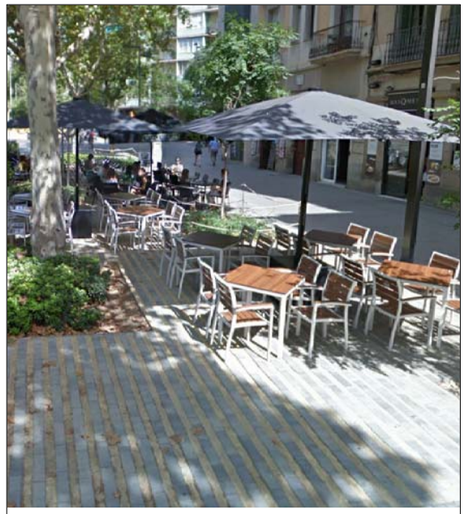



PEÇA PREFABRICADA TIPUS "PROGRAMA ZEHN" de COLOR GRIS CENDRA de 10x30x10cm O SIMILAR

JUNTES DE SORRA ESTABILITZADA AMB CONGLOMERANT MINERAL HIDRÀULIC de 5cm

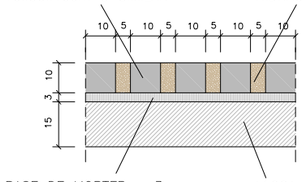


BASE DE MORTER e=3cm

LLOSA DE FORMIGÓ HM-20 e=15cm

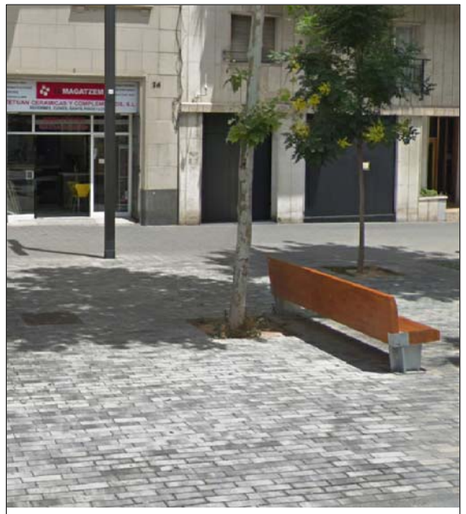


PEÇA PREFABRICADA TIPUS "PROGRAMA ZEHN" de COLOR GRIS CENDRA de 10x30x10cm O SIMILAR

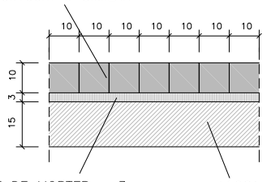


BASE DE MORTER e=3cm

LLOSA DE FORMIGÓ HM-20 e=15cm

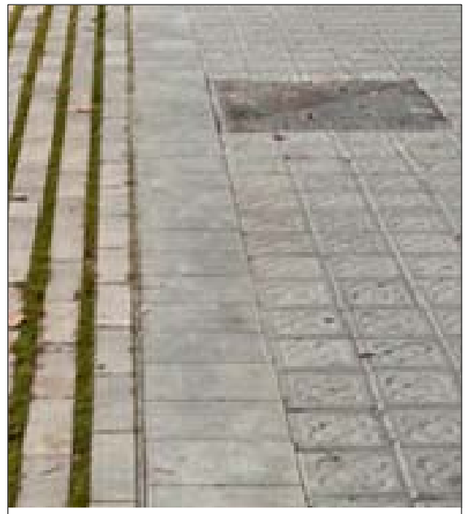

PEÇA PREFABRICADA TIPUS "PROGRAMA ZEHN" de COLOR GRIS CENDRA de 20x30x10cm O SIMILAR

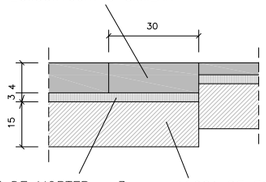


BASE DE MORTER e=3cm

LLOSA DE FORMIGÓ HM-20 e=15cm




PANOT DE 4 PASTILLES DE MORTER DE CIMENT DE 20x20x4cm

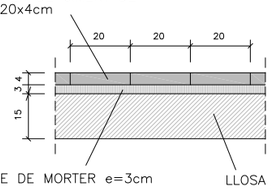


BASE DE MORTER e=3cm

LLOSA DE FORMIGÓ HM-20 e=15cm

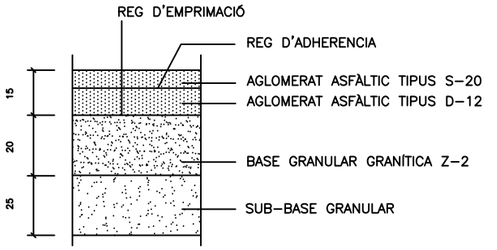


FERM CALÇADA

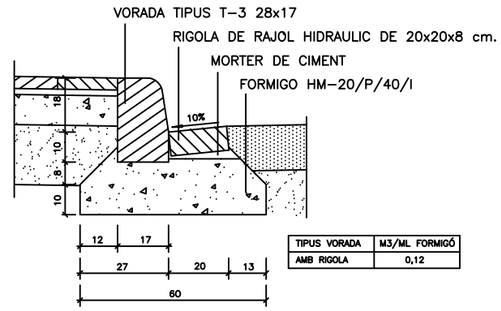

TIPUS VORADA	M3/ML FORMIGÓ
AMB RIGOLA	0,12

VORADA TIPUS

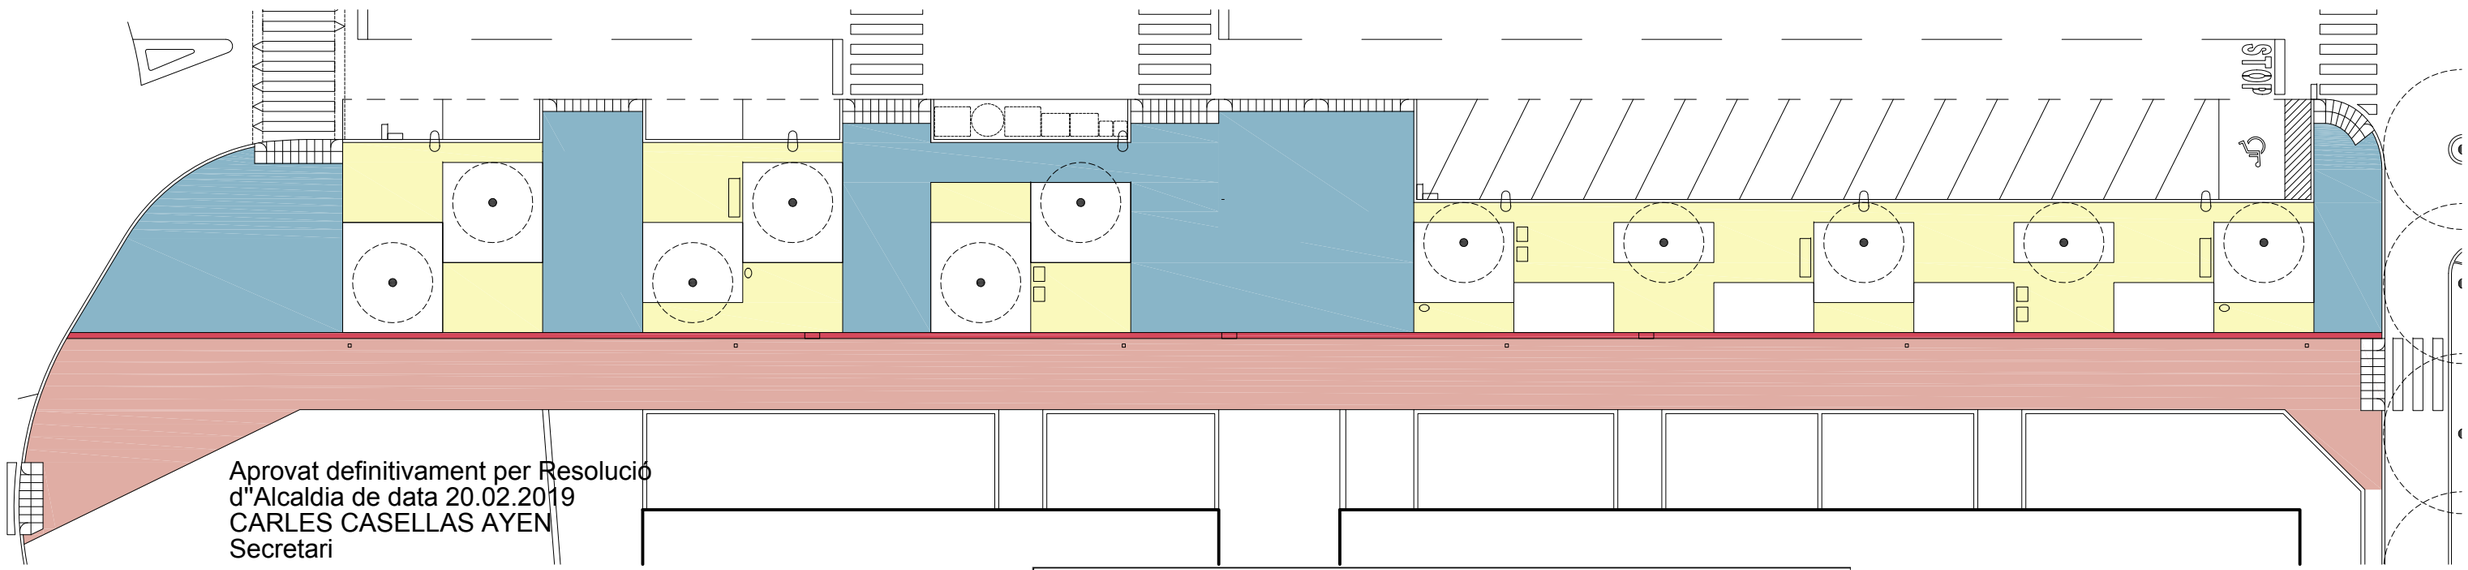

TÍTOL DEL PROJECTE

PROJECTE D'URBANITZACIÓ DEL CARRER GUIFRÉ PEL PROJECTE D'OBRA NOVA DE DOS BLOCS

UBICACIÓ
C/ GUIFRÉ, 08530 LA GARRIGA (BARCELONA)

ARQUITECTES
GERARD COROMINAS — NÚM. COL·LEGIAT 66.545-2 — NIF 47810276-S
JORDI PELAÓ — 66.546-0 — 47703355-K

PROMOTOR
SERVEIS CATARA, S.L. — CIF B-65669665

Col·legi d'Arquitectes de Catalunya
Hash: X7MDA8o3gZieuICX8UcRYtGRMX4=
Hash COAC: SGdHG7MAzuPejvgNiAtNSudyd7s=
Ref: COAC-2018007761-382936-01
Visat: 2018007761
Data: 11-01-2019

Projecte Bàsic I D'Execució
PROJECTE D'OBRA NOVA DE DOS BLOCS D'HABITATGES PLURIFAMILIARS
EmplaÃ§ament: De Guifré, 2,6 i 8
Municipi: La Garriga - 08530
ArquitectesPELAÓ I PARRES, JORDI
COROMINAS I CRUELLS, GERARD

Clients: SERVEIS CATARA

FASE
PR. BÀSIC I D'EXECUCIÓ

DATA
13/11/2018

PART
DETALLS SINGULARS

ESCALA
1/20

TÍTOL DEL PLÀNOL
PAVIMENTS

D.01

LLEDONERS

Es plantaran 11 lledoners. Es tindrà cura amb els treballs de plantació: el forat de plantació assegurarà una bona trabsició entre el sòl i el pla del terra. Es respectarà el coll de l'arbre que s'enterrarà gaire. Es regarà amb una línia de gota a gota amb programada segons les necessitats d'aquesta espècie.


GINESTA

Es plantarà ginesta a tots els parterres. Arbust que floreix de maig a juliol. Es regarà amb una línia de gota a gota amb programada segons les necessitats d'aquesta espècie.

NERET

Es plantarà neret a tots els parterres. Arbust que floreix de juny a agost. Es regarà amb una línia de gota a gota amb programada segons les necessitats d'aquesta espècie.

SECCIÓ ZONA ENJARDINADA

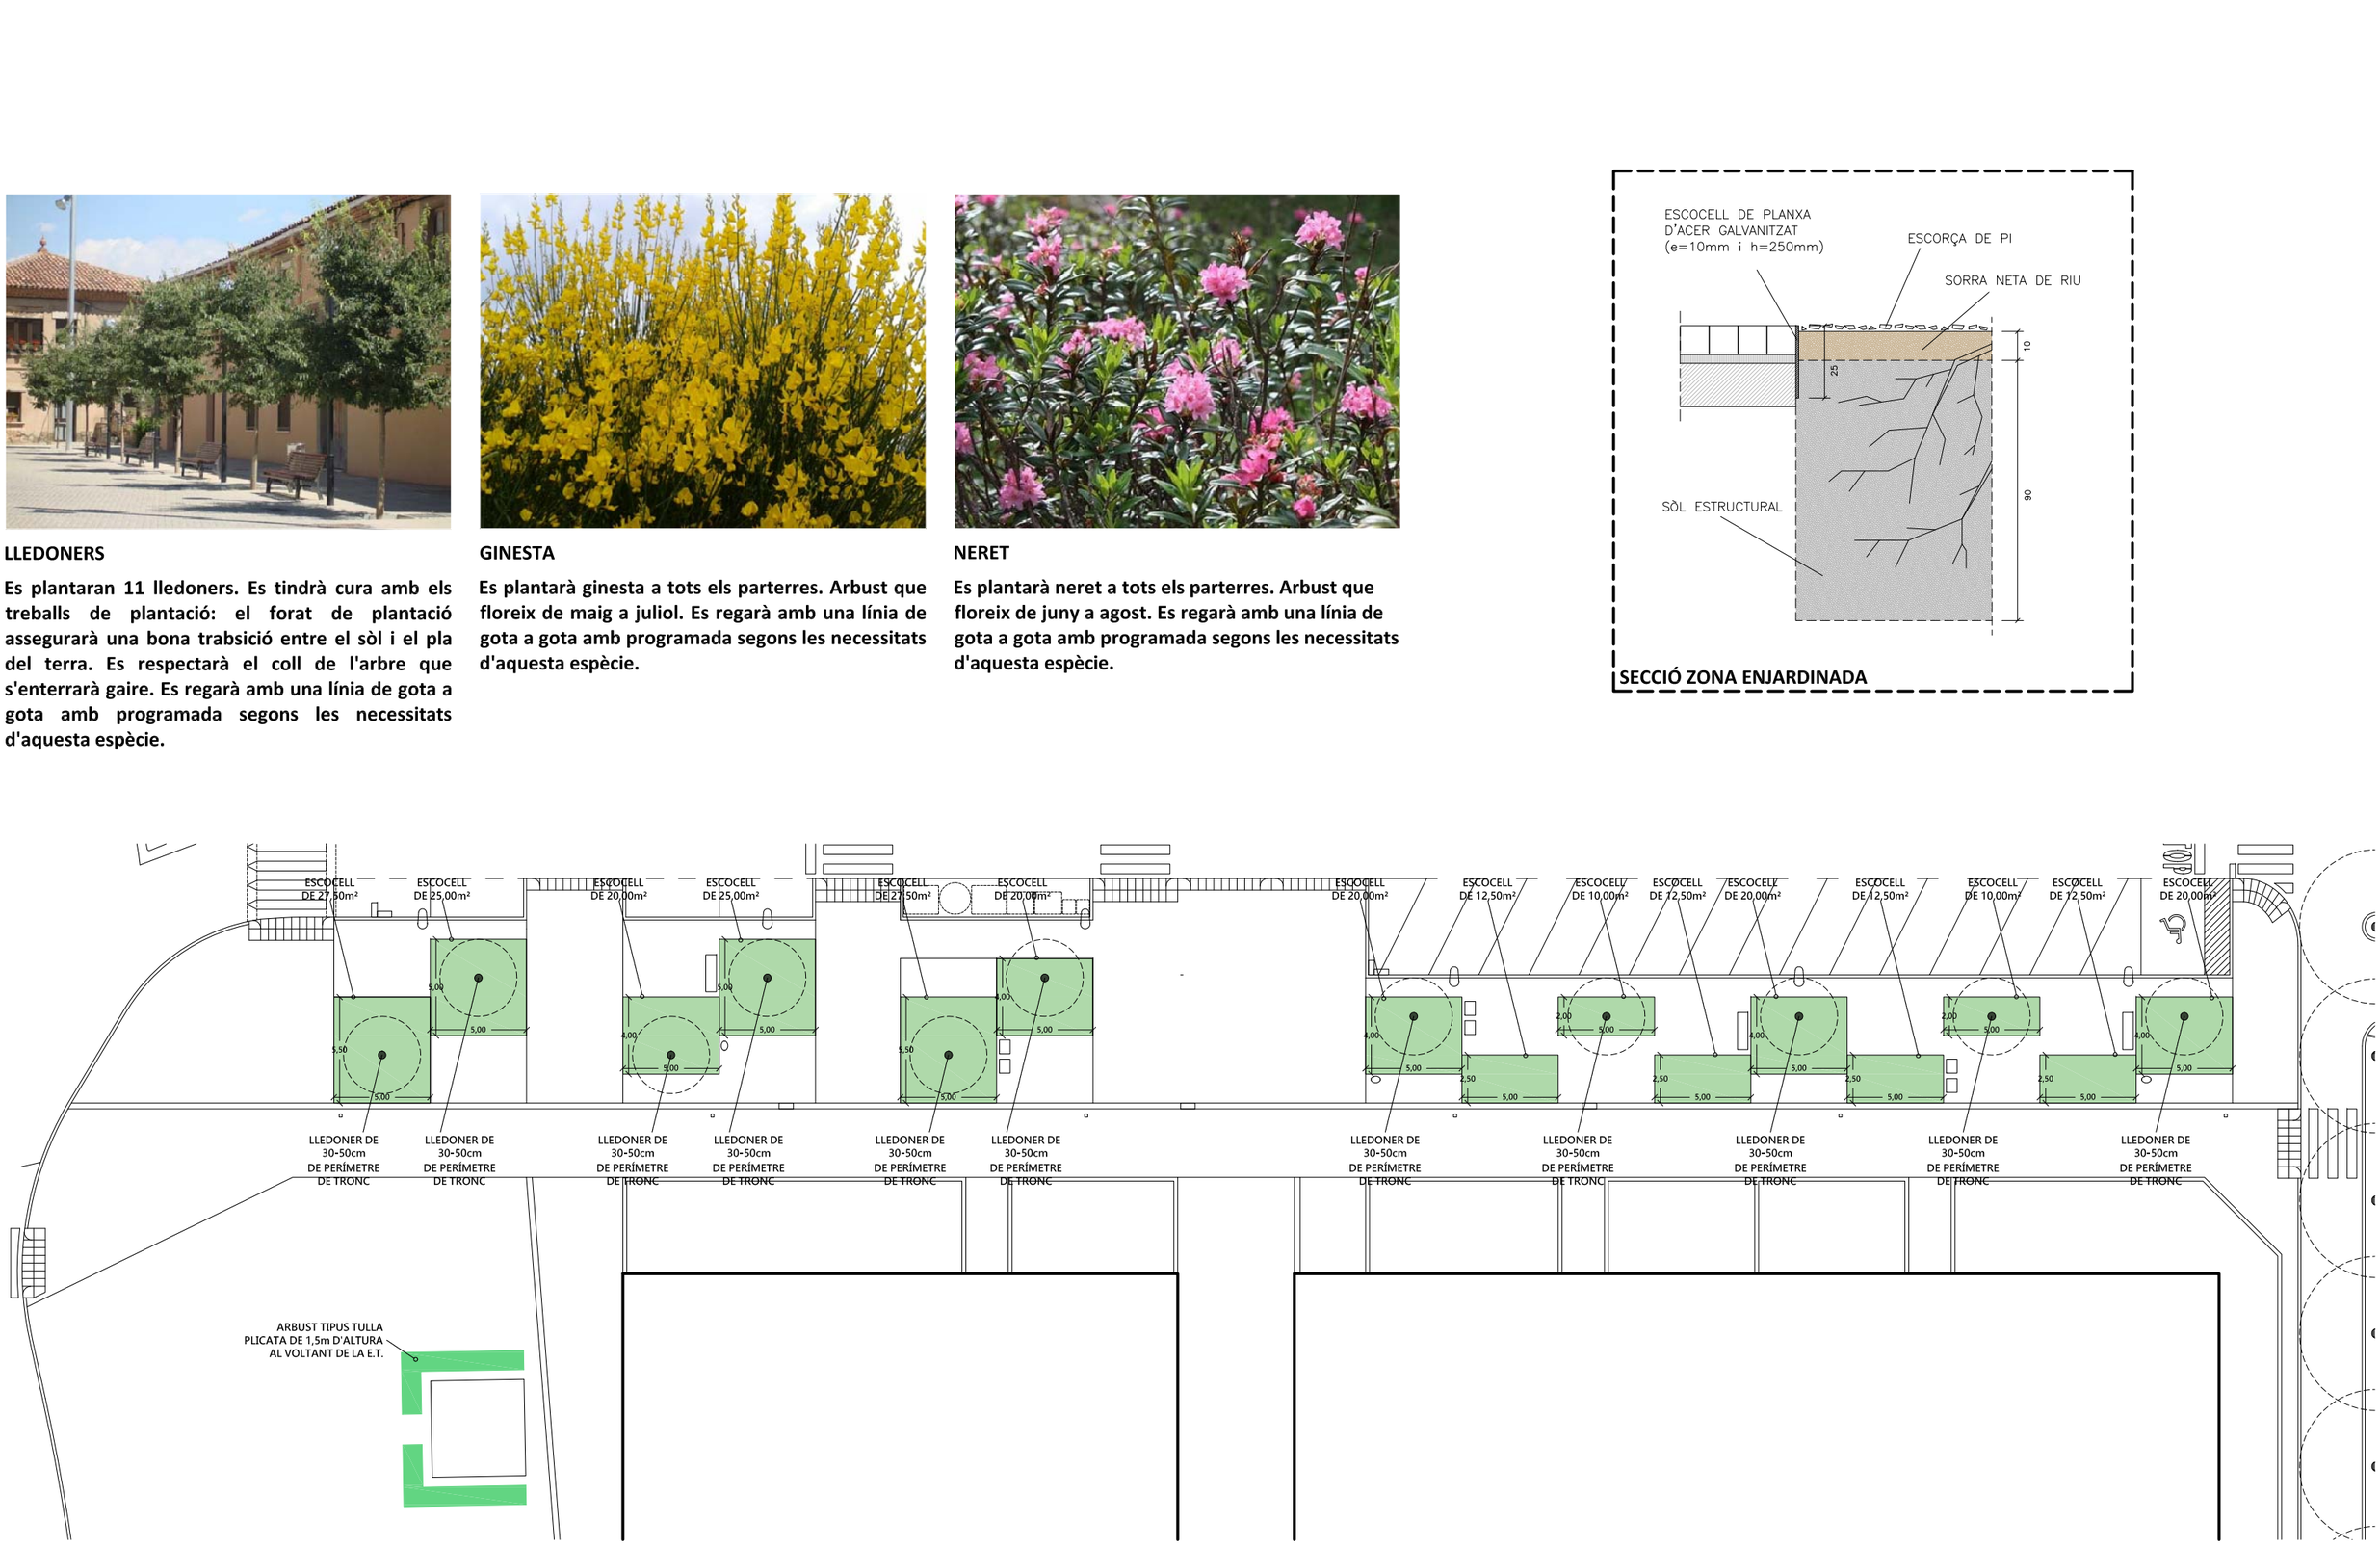

TÍTOL DEL PROJECTE
PROJECTE D'URBANITZACIÓ DEL CARRER GUIFRÉ PEL PROJECTE D'OBRA NOVA DE DOS BLOCS

UBICACIÓ
C/ GUIFRÉ, 08530 LA GARRIGA (BARCELONA)

ARQUITECTES
GERARD COROMINAS — NÚM. COL·LEGIAT 66.545-2 — NIF 47810276-S
JORDI PELAÓ — 66.546-0 — 47703355-K

PROMOTOR
SERVEIS CATARA, S.L. — CIF B-65669665

FASE
PR. BÀSIC I D'EXECUCIÓ


DATA
13/11/2018

PART
DETALLS SINGULARS


ESCALA
1/20

TÍTOL DEL PLÀNOL
ZONA VERDA

D.02

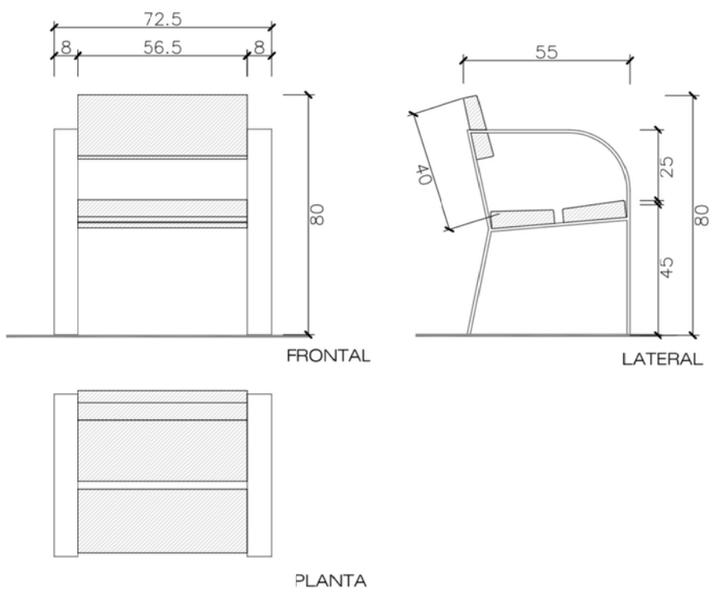

CADIRA

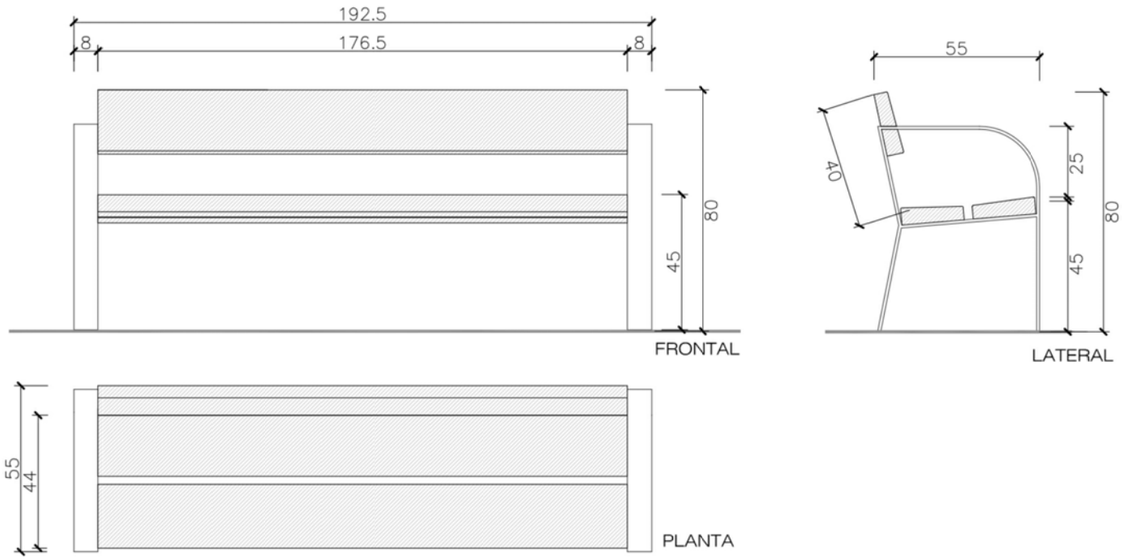

BANC








3 bancs de 200 x 55 x 80 cm i 6 cadires de 70 x 55 x 80 cm de les següents característiques:

Suports d'acer i pintats al forn, amb acabat metàl·lic color forja. Banc i respatller de fusta amb tractament protector per exterior. Recolzat i cargolat al paviment i fixat amb resina per evitar qualsevol tipus de moviment lateral.

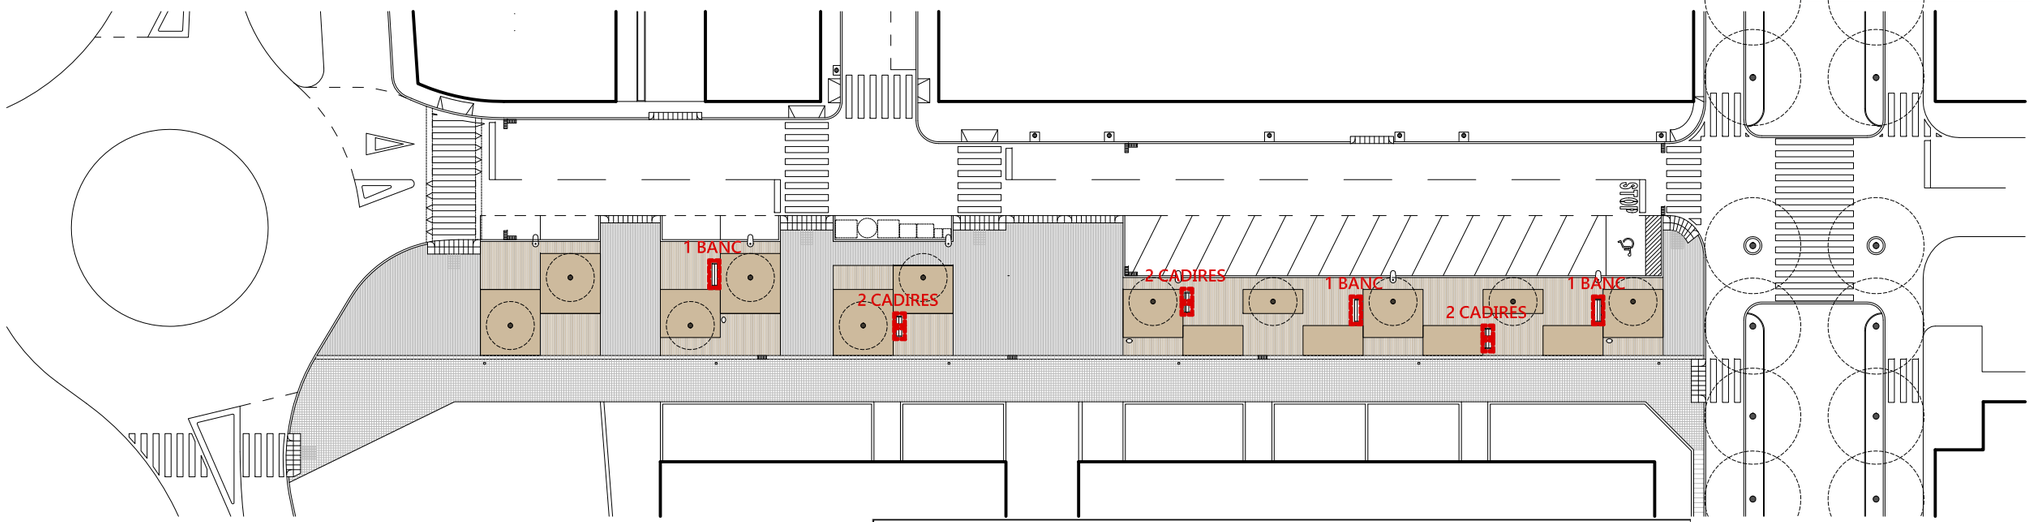

TÍTOL DEL PROJECTE
PROJECTE D'URBANITZACIÓ DEL CARRER GUIFRÉ PEL PROJECTE D'OBRA NOVA DE DOS BLOCS

UBICACIÓ
C/ GUIFRÉ, 08530 LA GARRIGA (BARCELONA)

ARQUITECTES
GERARD COROMINAS — NÚM. COL·LEGIAT 66.545-2 — NIF 47810276-S
JORDI PELAÓ — 66.546-0 — 47703355-K

PROMOTOR
SERVEIS CATARA, S.L. — CIF B-65669665

Col·legi d'Arquitectes de Catalunya
Hash: X7MDA8o3gZieulCX8UcRYtGRMX4=
Hash COAC: SGdHG7MAzuPejvgNiAtNSudyd7s=
Ref: COAC-2018007761-382936-01
Visat: 2018007761
Data: 11-01-2019

Projecte Bàsic I D'Execució
PROJECTE D'OBRA NOVA DE DOS BLOCS D'HABITATGES PLURIFAMILIARS
EmplaAşament: De Guifré, 2,6 i 8
Municipi: La Garriga - 08530
ArquitectesPELAÓ I PARRES, JORDI
COROMINAS I CRUELLS, GERARD

Clients: SERVEIS CATARA

FASE
PR. BÀSIC I D'EXECUCIÓ


DATA
13/11/2018

PART
DETALLS SINGULARS

ESCALA
1/20

D.03

TÍTOL DEL PLÀNOL
MOBILIARI URBÀ - BANCS I CADIRES

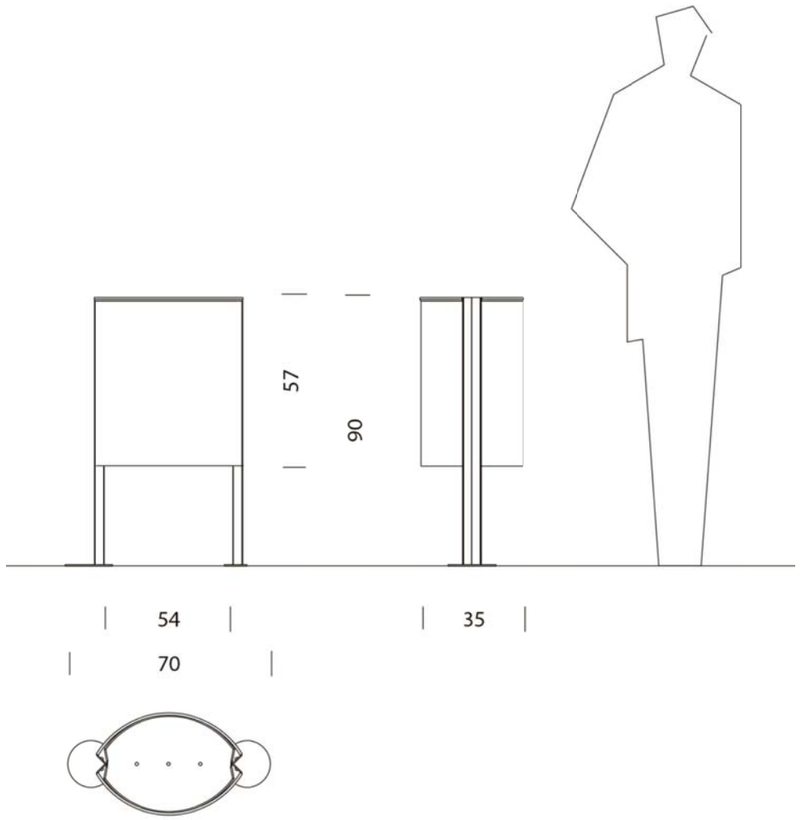






3 Papereres fetes de xapa d'acer galvanitzat i pintada al forn color forja, de les seguents característiques:

Cubeta de xapa d'acer galvanitzat amb capacitat de 66L. Incorpora peces en forma de circumferència per facilitar la subjecció de la bossa. Fixació al paviment mitjançant dos varilles d'acer corrugat, soldats a cada platina i introduïts en orificis realitzats prèviament i reomplerts amb resina epoxi.

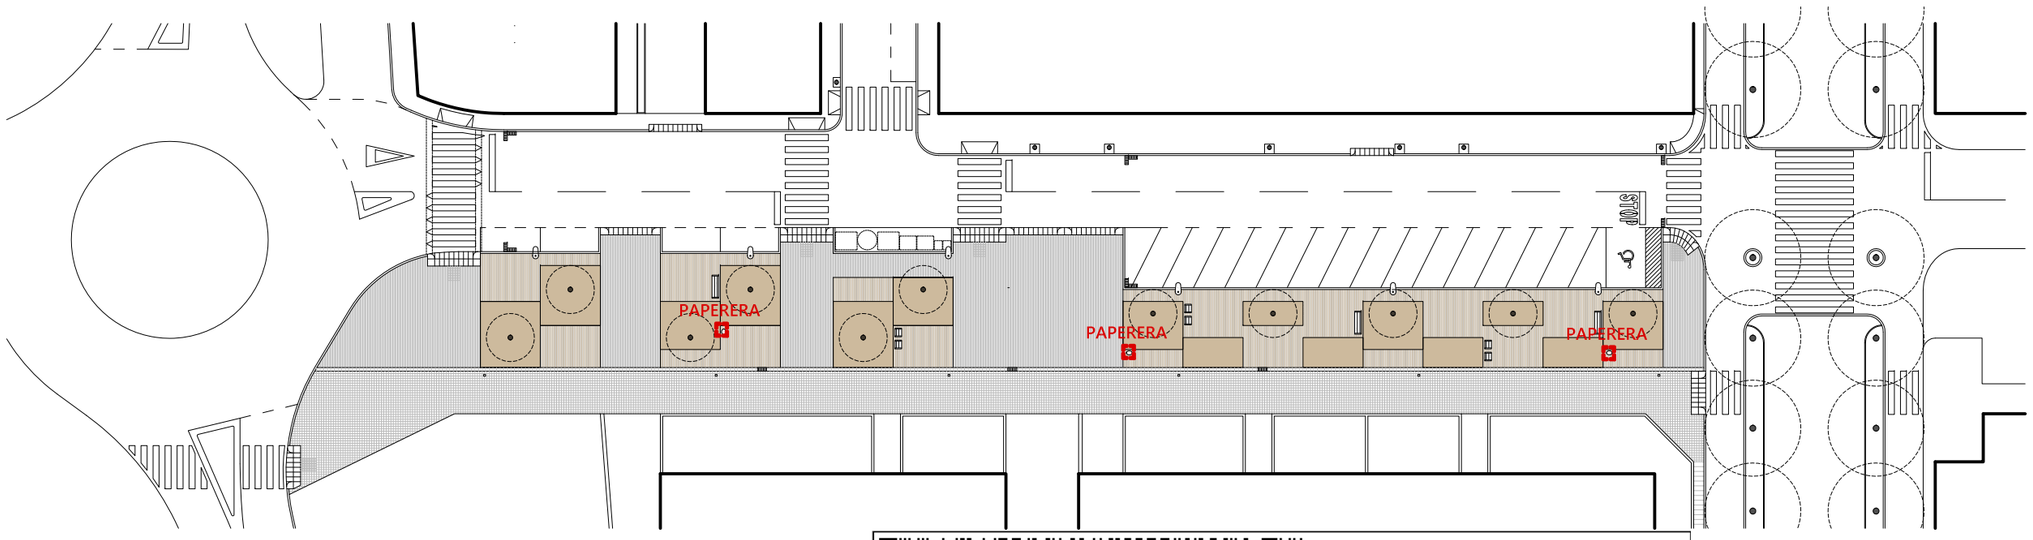

TÍTOL DEL PROJECTE
PROJECTE D'URBANITZACIÓ DEL CARRER GUIFRÉ PEL PROJECTE D'OBRA NOVA DE DOS BLOCS

UBICACIÓ
C/ GUIFRÉ, 08530 LA GARRIGA (BARCELONA)

ARQUITECTES
GERARD COROMINAS — NÚM. COL·LEGIAT 66.545-2 — NIF 47810276-S
JORDI PELAÓ — NÚM. COL·LEGIAT 66.546-0 — NIF 47703355-K

PROMOTOR
SERVEIS CATARA, S.L. — CIF B-65669665

Col·legi d'Arquitectes de Catalunya
Hash: HI1N3QAJ7B0JvpXHhf1Dc10QkUU=
Hash COAC: QjxsRrB8eE97PiONGkr+ACTXsfA=
Ref: COAC-2018007761-382934-01
Visat: 2018007761
Data: 11-01-2019

Projecte Bàsic I D'Execució
PROJECTE D'OBRA NOVA DE DOS BLOCS D'HABITATGES PLURIFAMILIARS
EmplaÃ§ament: De Guifré, 2,6 i 8
Municipi: La Garriga - 08530
ArquitectesPELAO I PARRES, JORDI
COROMINAS I CRUELLS, GERARD


Clients: SERVEIS CATARA


FASE
PR. BÀSIC I D'EXECUCIÓ — DATA 13/11/2018


PART
DETALLS SINGULARS — ESCALA 1/50

TÍTOL DEL PLÀNOL
MOBILIARI URBÀ - PAPERERES

D.04

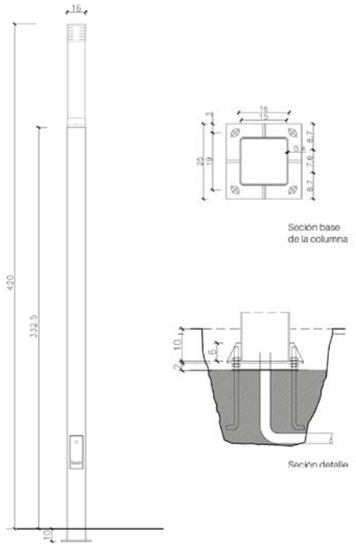

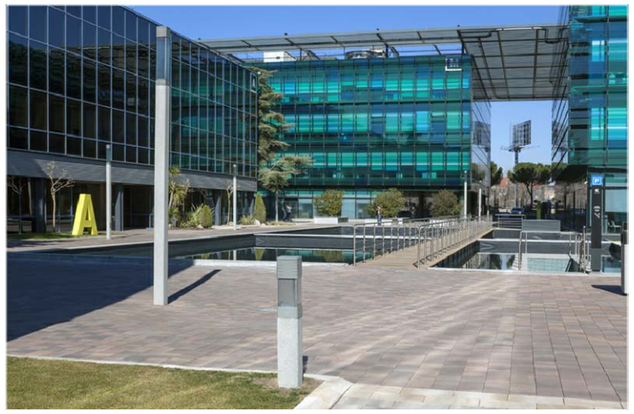

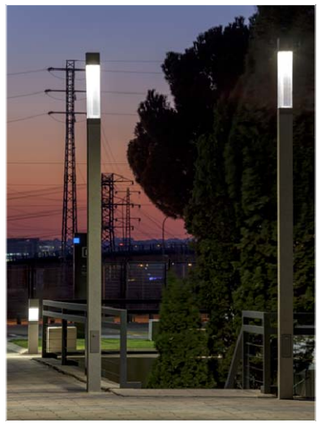



FANAL PER VIANANTS


6 lluminàries de 420 cm d'alçada en forma de prisma, de les següents característiques:

Columna i balisa d'acer pintats al forn, amb acabat metàl·lic color forja, d'il·luminació ambiental per a il·luminar la vorera i els espais urbans a escala humana. La lluminària incorporarà un difusor de policarbonat extruït per a il·luminar a tots els àmbits del seu voltant.



FANAL DE CARRER

Actualment hi ha 5 lluminàries existents a la zona d'actuació d'aquest projecte. Es preveu col·locar-ne una més, conservant i reubicant les existents. El nou fanal serà del mateix tipus que les actuals.

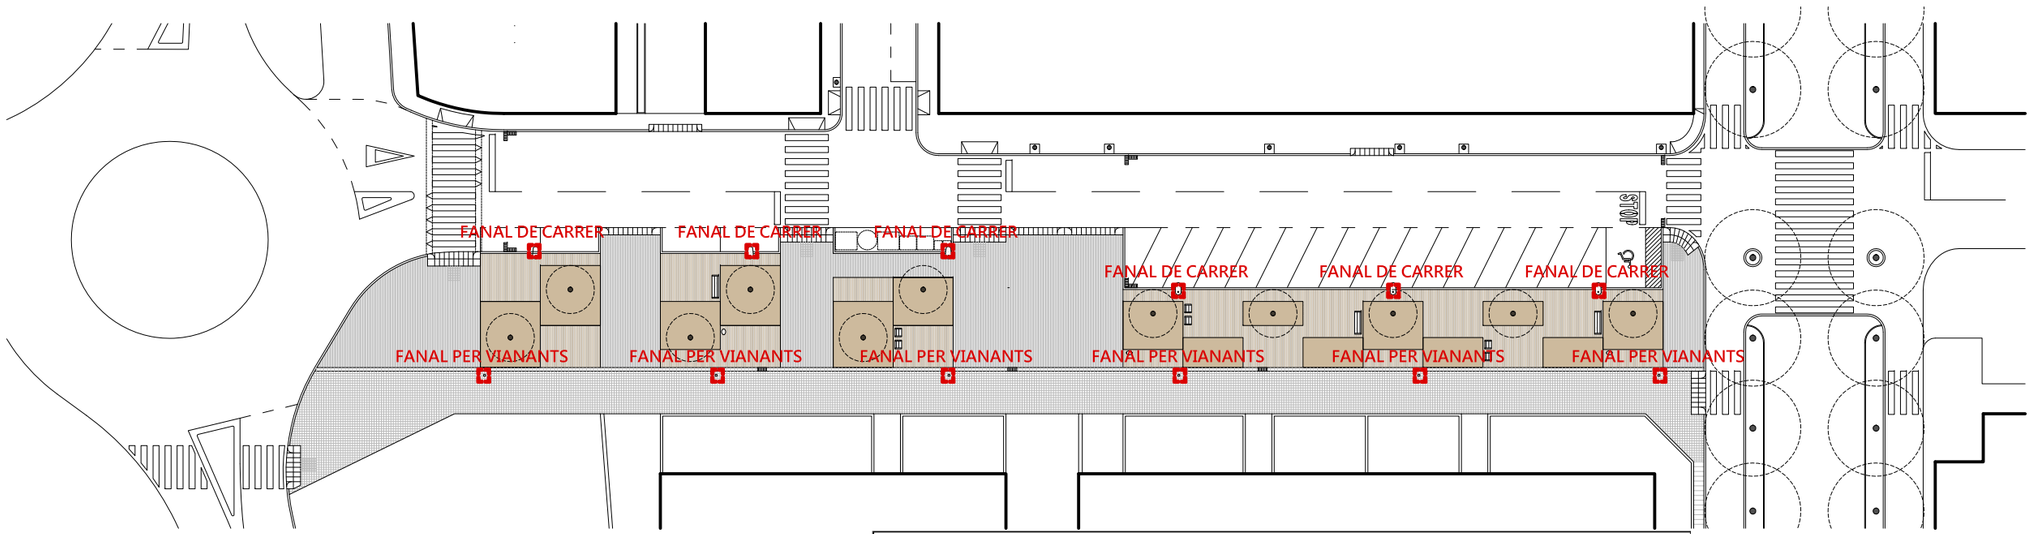

TÍTOL DEL PROJECTE
PROJECTE D'URBANITZACIÓ DEL CARRER GUIFRÉ PEL PROJECTE D'OBRA NOVA DE DOS BLOCS

UBICACIÓ
C/ GUIFRÉ, 08530 LA GARRIGA (BARCELONA)

ARQUITECTES
GERARD COROMINAS — NÚM. COL·LEGIAT 66.545-2 — NIF 47810276-S
JORDI PELAÓ — NÚM. COL·LEGIAT 66.546-0 — NIF 47703355-K

PROMOTOR
SERVEIS CATARA, S.L. — CIF B-65669665

Col·legi d'Arquitectes de Catalunya
Hash: HI1N3QAJ7B0JvpXHhf1Dc10QkUU=
Hash COAC: QjxsRrB8eE97PiONGkr+ACTXsfA=
Ref: COAC-2018007761-382934-01
Visat: 2018007761
Data: 11-01-2019


Projecte Bàsic I D'Execució
PROJECTE D'OBRA NOVA DE DOS BLOCS D'HABITATGES PLURIFAMILIARS
Emplaçament: De Guifré, 2,6 i 8
Municipi: La Garriga - 08530
Arquitectes PELAÓ I PARRES, JORDI
COROMINAS I CRUELLS, GERARD

Clients: SERVEIS CATARA

FASE PR. BÀSIC I D'EXECUCIÓ — DATA 13/11/2018
PART DETALLS SINGULARS — ESCALA 1/50

TÍTOL DEL PLÀNOL
ENLLUMENAT PÚBLIC

D.05

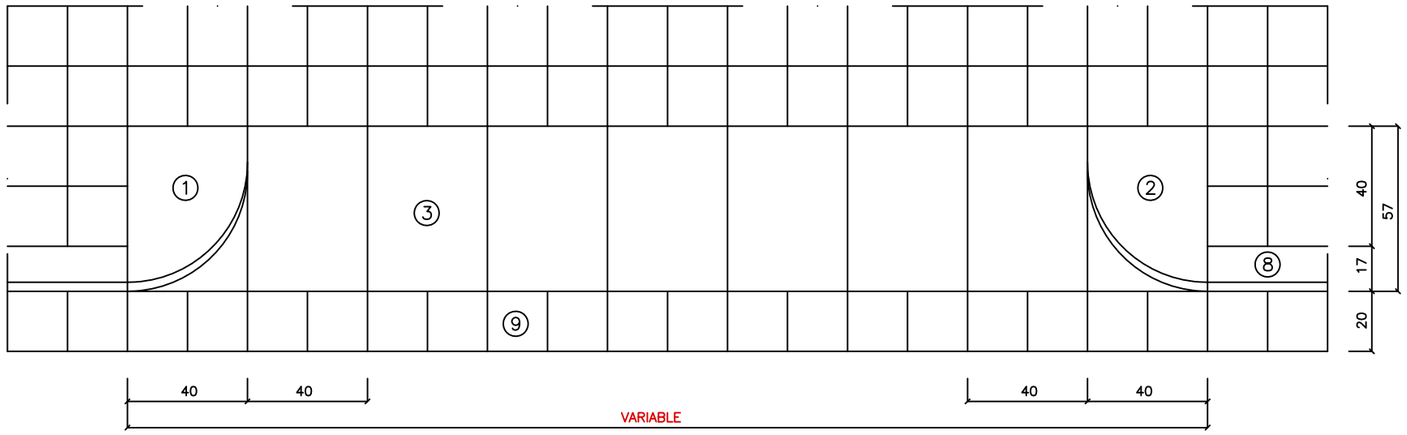

① PEÇA FORMIGÓ GUAL VEHICLES ESQUERRA 55x40x28 cm.


② PEÇA FORMIGÓ GUAL VEHICLES DRETA 55x40x28 cm.

③ LLOSA DE FORMIGÓ DE 57x40x10 cm.


⑧ VORADA NO REMUNTABLE TIPUS "T-2" DE 25x15x12x100 cm.

⑨ RIGOLA DE RAJOL HIDRÀULIC DE 20x20x8 cm.

PLANTA GUAL TIPUS VEHICLES T-3 e: 1/20

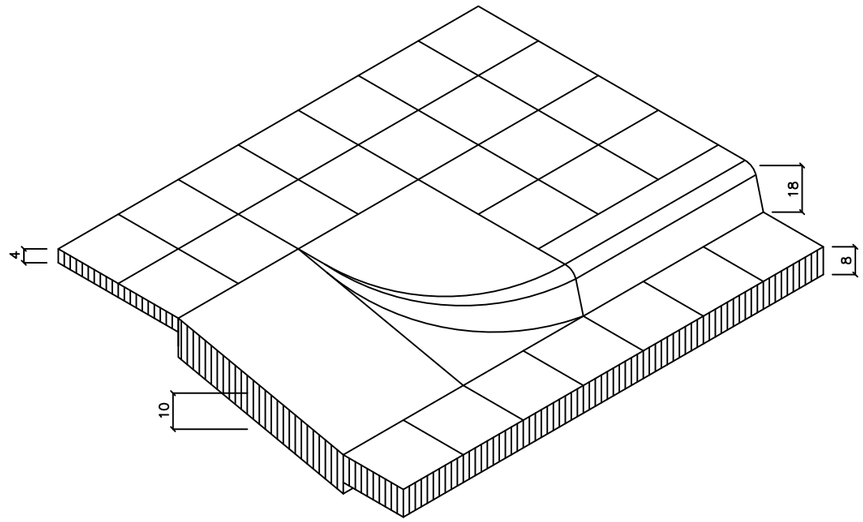

PERSPECTIVA GUAL VEHICLES TIPUS

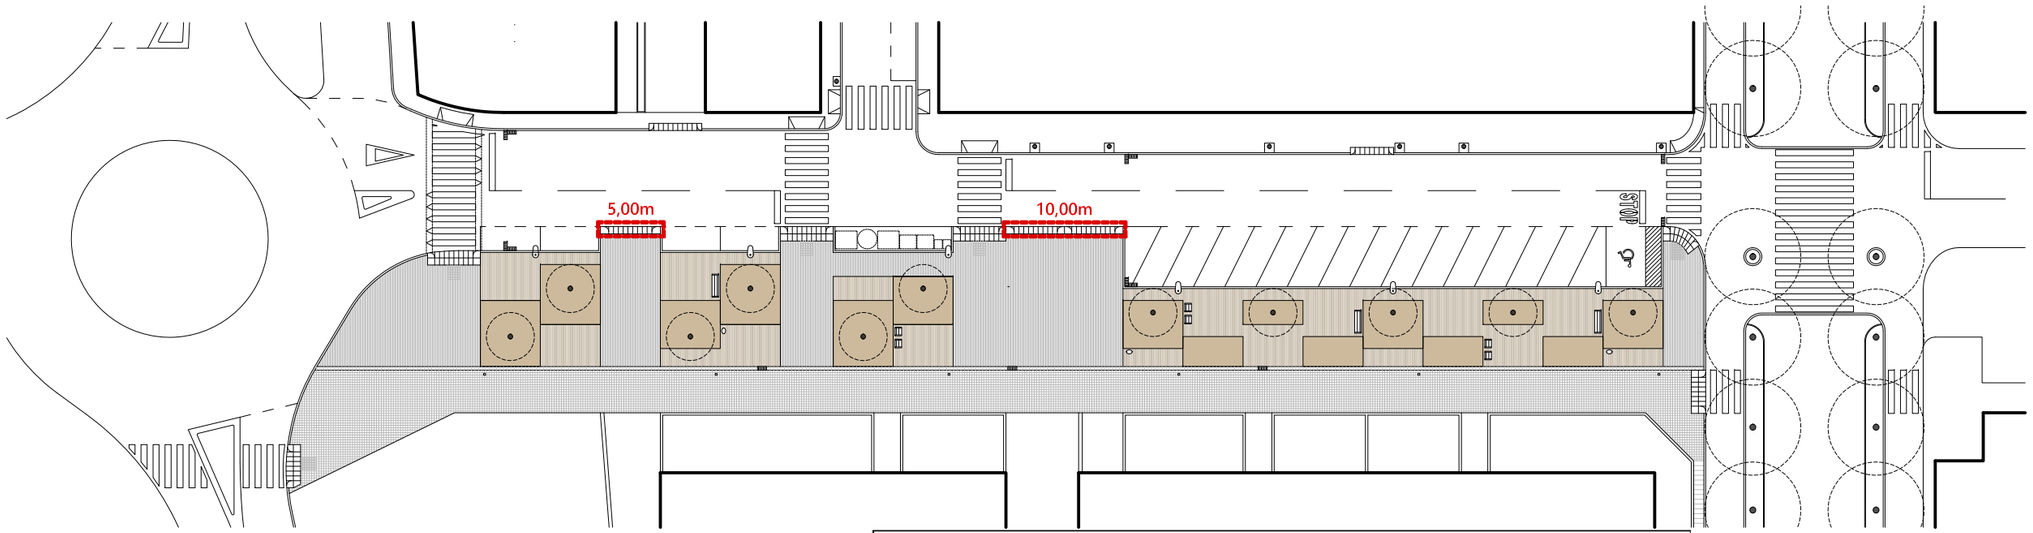

TÍTOL DEL PROJECTE
PROJECTE D'URBANITZACIÓ DEL CARRER GUIFRÉ PEL PROJECTE D'OBRA NOVA DE DOS BLOCS

UBICACIÓ
C/ GUIFRÉ, 08530 LA GARRIGA (BARCELONA)

ARQUITECTES
GERARD COROMINAS — NÚM. COL·LEGIAT 66.545-2 — NIF 47810276-S
JORDI PELAÓ — 66.546-0 — 47703355-K

PROMOTOR
SERVEIS CATARA, S.L. — CIF B-65669665

Col·legi d'Arquitectes de Catalunya
Hash: HI1N3QAJ7B0JvpXHhf1Dc10QkUU=
Hash COAC: QjxsRrB8eE97PiONGkr+ACTXsfA=
Ref: COAC-2018007761-382934-01
Visat: 2018007761
Data: 11-01-2019


Projecte Bàsic I D'Execució
PROJECTE D'OBRA NOVA DE DOS BLOCS D'HABITATGES PLURIFAMILIARS
EmplaÁşament: De Guifré, 2,6 i 8
Municipi: La Garriga - 08530
ArquitectesPELAÓ I PARRES, JORDI
COROMINAS I CRUELLS, GERARD


Clients: SERVEIS CATARA

FASE PR. BÀSIC I D'EXECUCIÓ — DATA 13/11/2018
PART DETALLS SINGULARS — ESCALA 1/20

D.06

TÍTOL DEL PLÀNOL
GUALS PER VEHICLES

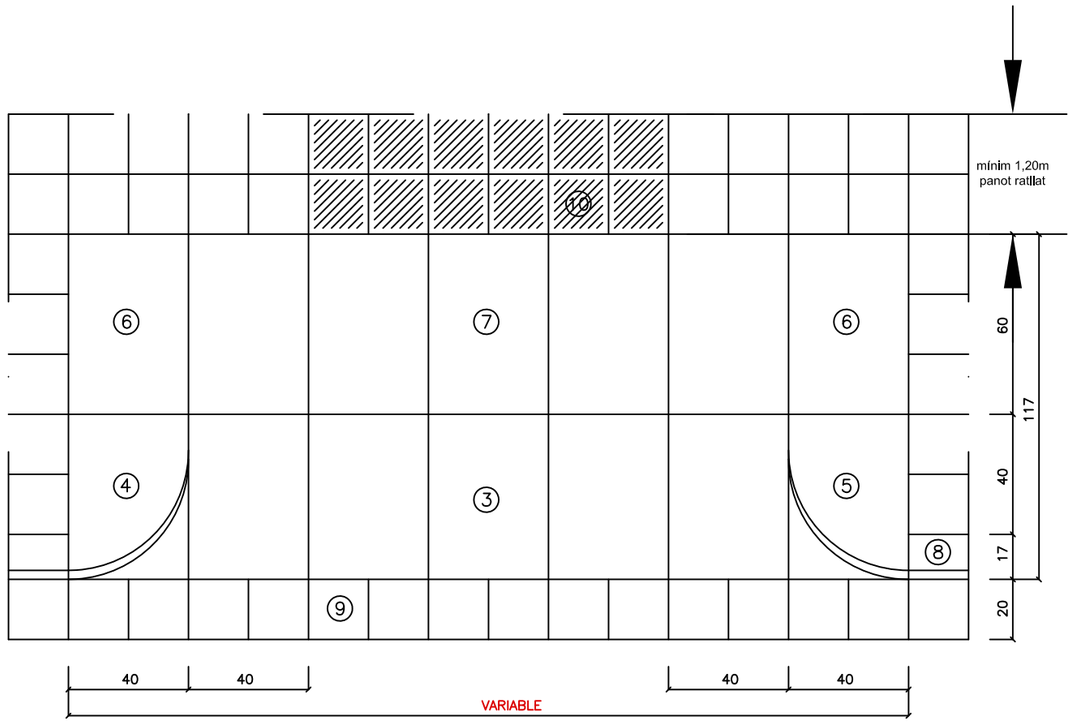

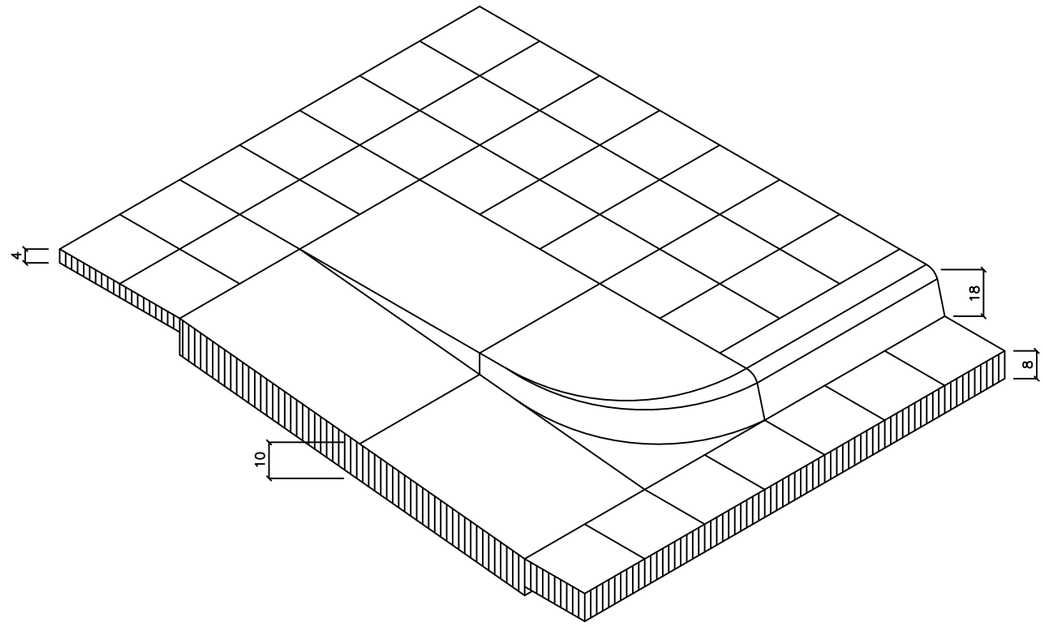

PERSPECTIVA GUAL MINUSVÀLIDS TIPUS

③ LLOSA DE FORMIGÓ DE 57x40x10 cm.

④ PEÇA FORMIGÓ GUAL MINUSVÀLIDS ESQUERRA 55x40x28 cm.

⑤ PEÇA FORMIGÓ GUAL MINUSVÀLIDS DRETA 55x40x28 cm.


⑥ PEÇA FORMIGÓ GUAL MINUSVÀLIDS PLANA DE 60x40x20 cm.

⑦ LLOSA DE FORMIGÓ DE 60x40x10 cm.

⑧ VORADA NO REMUNTABLE TIPUS "T-2" DE 25x15x12x100 cm.

⑨ RIGOLA DE RAJOL HIDRÀULIC DE 20x20x8 cm.

⑩ RAJOL HIDRÀULIC DE 20x20x4 cm. RATLLAT mínim, 1,20 m

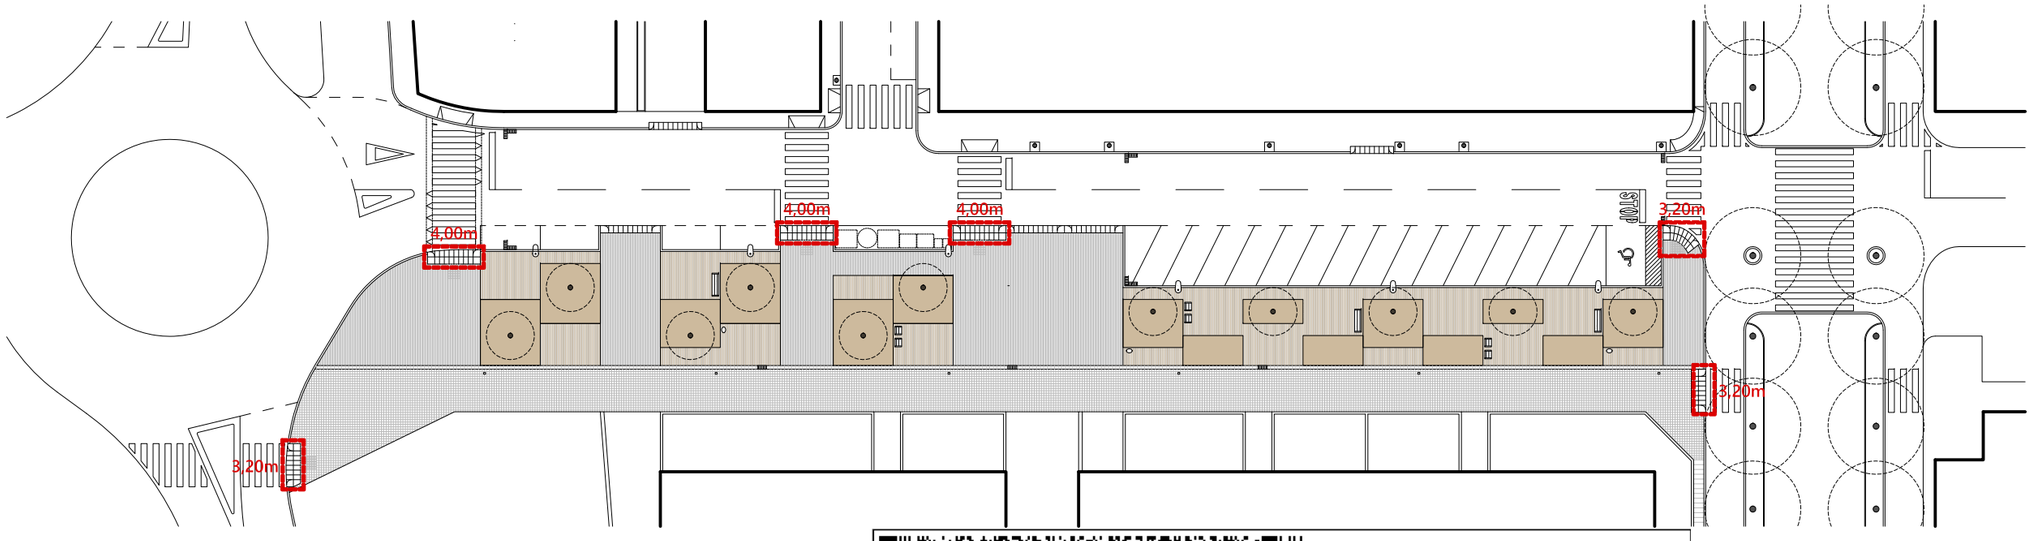

TÍTOL DEL PROJECTE
PROJECTE D'URBANITZACIÓ DEL CARRER GUIFRÉ PEL PROJECTE D'OBRA NOVA DE DOS BLOCS

UBICACIÓ
C/ GUIFRÉ, 08530 LA GARRIGA (BARCELONA)

ARQUITECTES
GERARD COROMINAS — NÚM. COL·LEGIAT 66.545-2 — NIF 47810276-S
JORDI PELAÓ — NÚM. COL·LEGIAT 66.546-0 — NIF 47703355-K

PROMOTOR
SERVEIS CATARA, S.L. — CIF B-65669665

Col·legi d'Arquitectes de Catalunya
Hash: HI1N3QAJ7B0JvpXHhf1Dc10QkUU=
Hash COAC: QjxsRrB8eE97PiONGkr+ACTXsfA=
Ref: COAC-2018007761-382934-01
Visat: 2018007761
Data: 11-01-2019


Projecte Bàsic I D'Execució
PROJECTE D'OBRA NOVA DE DOS BLOCS D'HABITATGES PLURIFAMILIARS
EmplaÃ§ament: De Guifré, 2,6 i 8
Municipi: La Garriga - 08530
Arquitectes PELAO I PARRES, JORDI
COROMINAS I CRUELLS, GERARD

Clients: SERVEIS CATARA


FASE PR. BÀSIC I D'EXECUCIÓ — DATA 13/11/2018
PART DETALLS SINGULARS — ESCALA 1/20

TÍTOL DEL PLÀNOL
GUALS PER VIANANTS

D.07

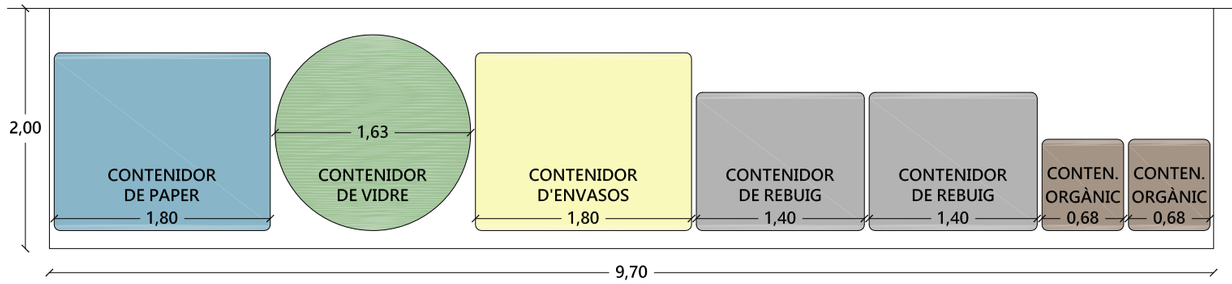

DETALL DE LA ZONA DE CONTENIDORS

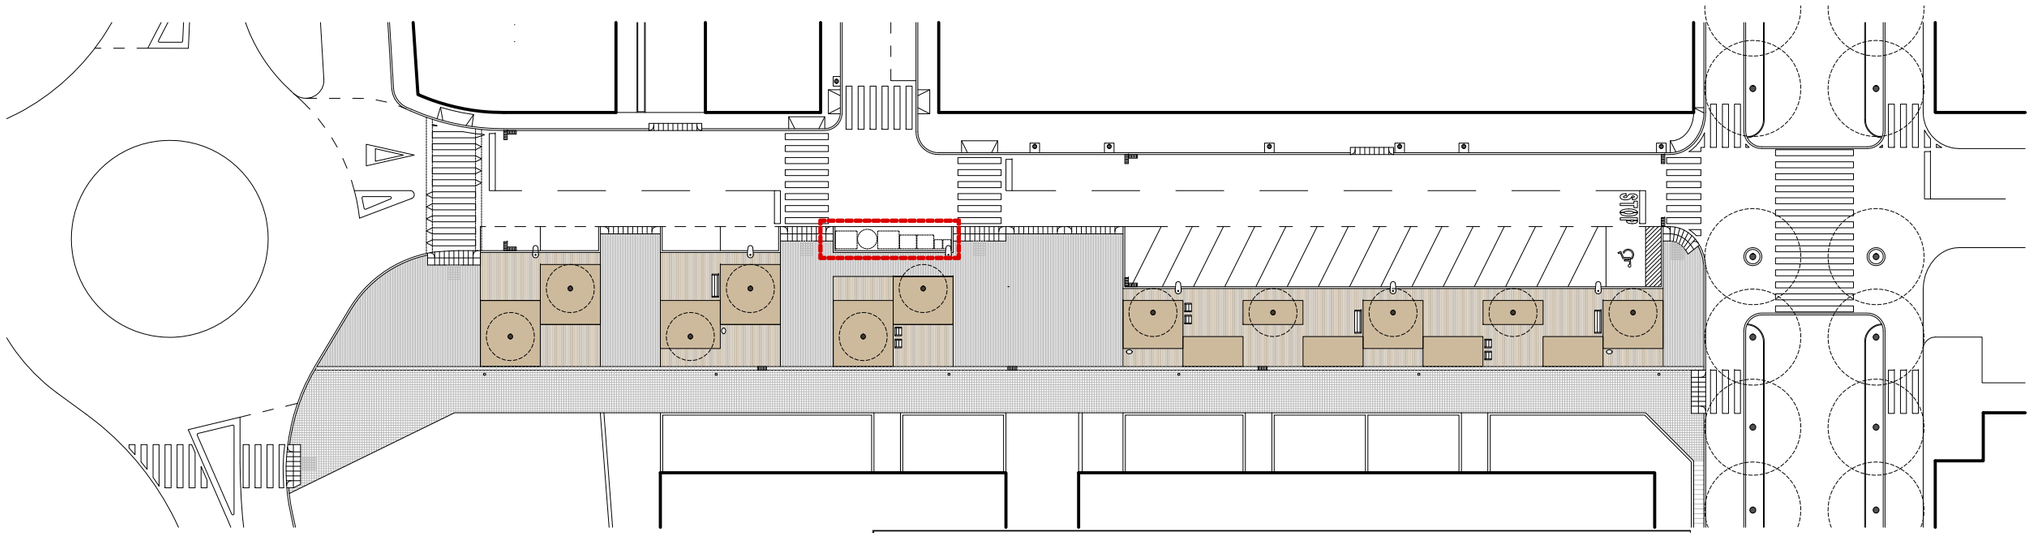

TÍTOL DEL PROJECTE

PROJECTE D'URBANITZACIÓ DEL CARRER GUIFRÉ PEL PROJECTE D'OBRA NOVA DE DOS BLOCS

UBICACIÓ
C/ GUIFRÉ, 08530 LA GARRIGA (BARCELONA)

ARQUITECTES
GERARD COROMINAS — NÚM. COL·LEGIAT 66.545-2 — NIF 47810276-S
JORDI PELAÓ — 66.546-0 — 47703355-K

PROMOTOR
SERVEIS CATARA, S.L. — CIF B-65669665

Col·legi d'Arquitectes de Catalunya
Hash: HI1N3QAJ7B0JvpXHhf1Dc10QkUU=
Hash COAC: QjxsRrB8eE97PiONGkr+ACTXsfA=
Ref: COAC-2018007761-382934-01
Visat: 2018007761
Data: 11-01-2019

Projecte Bàsic I D'Execució
PROJECTE D'OBRA NOVA DE DOS BLOCS D'HABITATGES PLURIFAMILIARS
EmplaÃ§ament: De Guifré, 2,6 i 8
Municipi: La Garriga - 08530
ArquitectesPELAÓ I PARRES, JORDI
COROMINAS I CRUELLS, GERARD

Clients: SERVEIS CATARA

FASE
PR. BÀSIC I D'EXECUCIÓ


DATA
13/11/2018


PART
DETALLS SINGULARS

ESCALA
1/50

TÍTOL DEL PLÀNOL
ZONA CONTENIDORS

D.08

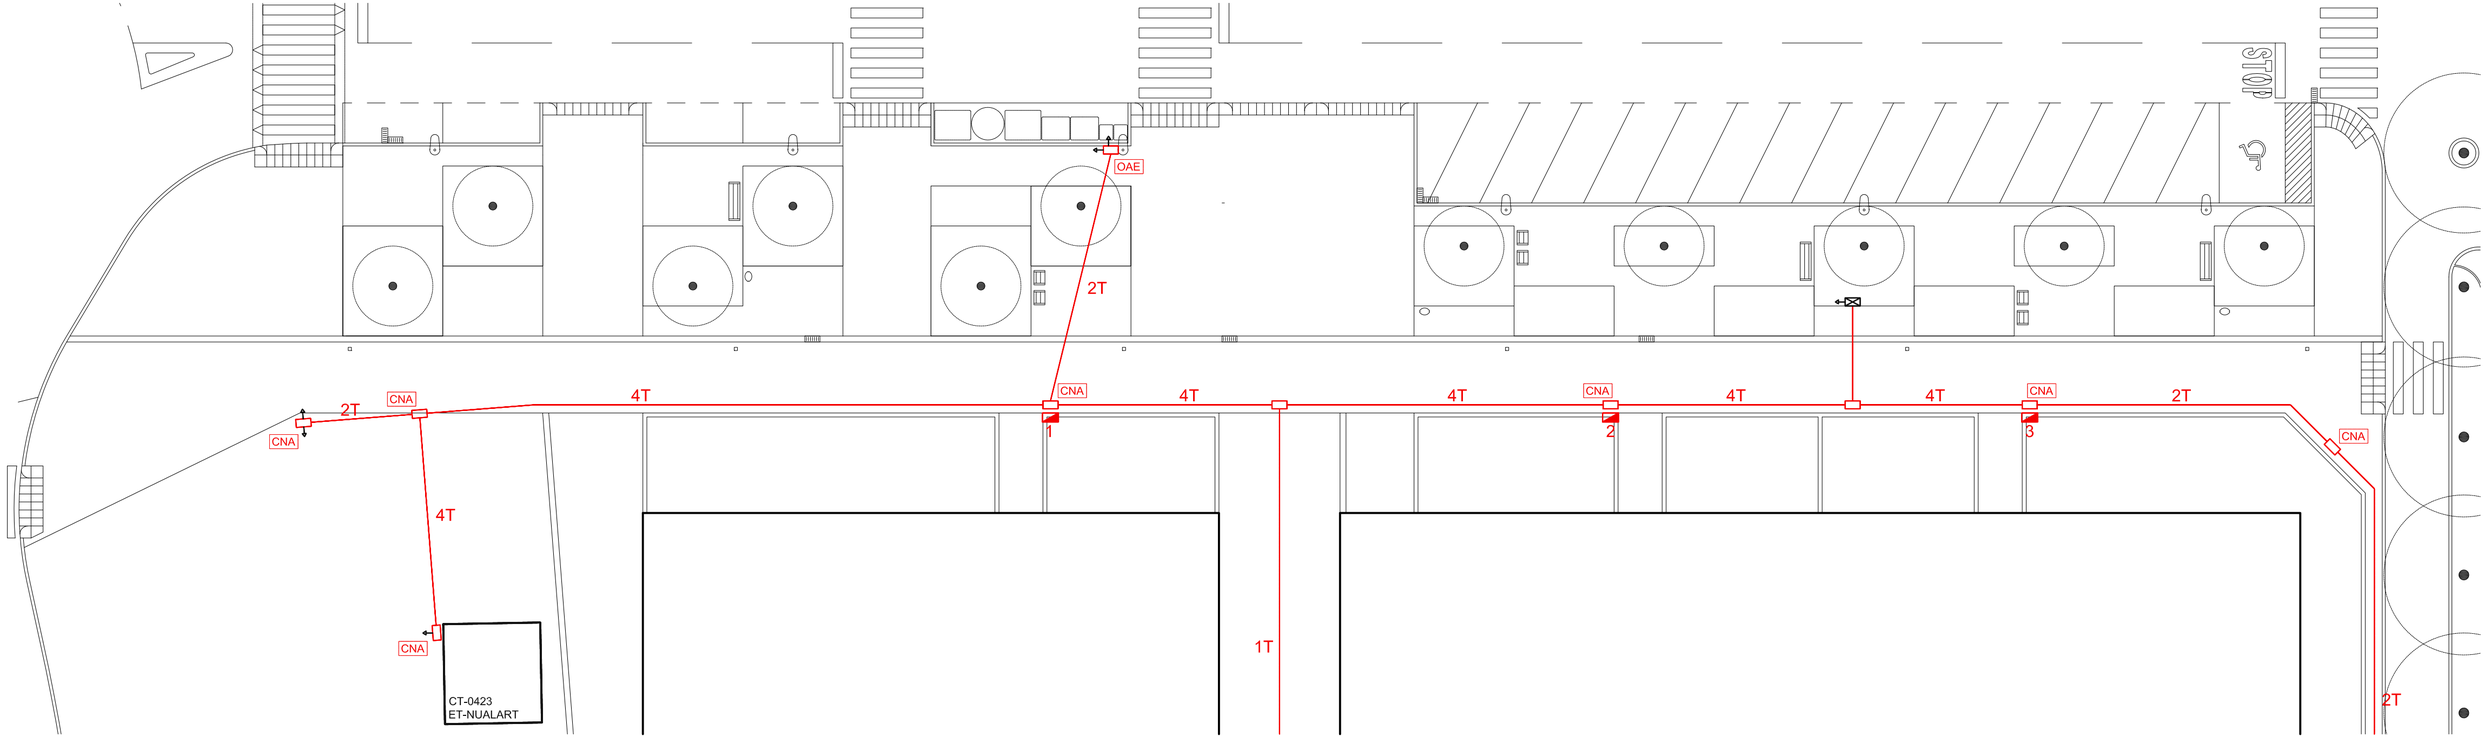

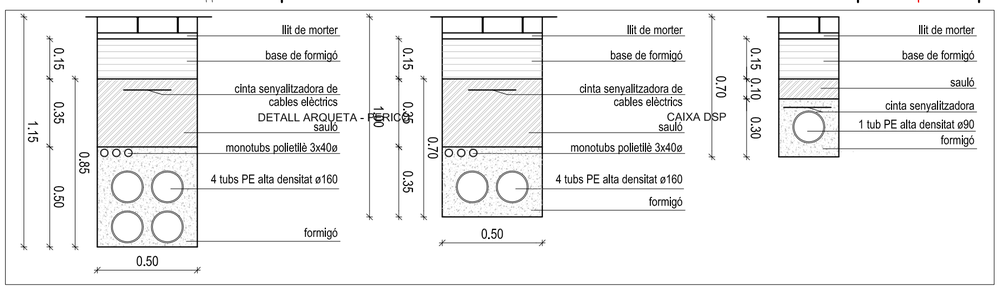


DETALLS CONSTRUCTIUS

RASA PER BAIXA TENSIÓ TIPUS 4T


RASA PER BAIXA TENSIÓ TIPUS 2T

RASA PER BAIXA TENSIÓ TIPUS 1T

DETALL ARQUETA - PERICÓ

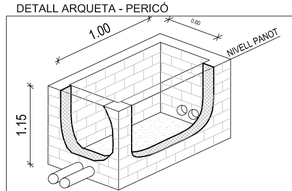

CAIXA DSP

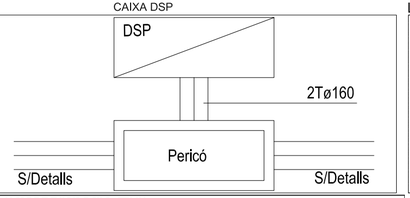

CONNEXIÓ AMB LA XARXA ELÈCTRICA EXISTENT QUE ABASTEIX EL C/ SANCHO MARRACO, LA CARRETERA DE RIBES I EL PASSEIG.

VEURE PLÀNOL PROPOSTA ESTABANELL AN.2

LLEGENDA

- LINIA DE 1TUBS, 2TUBS O 4 TUBS
- INSTAL·LACIONS EXISTENTS
- NOVES INSTAL·LACIONS A REALITZAR
- CNA — CONFECCIÓ NOVA ARQUETA
- OAE — OBERTURA ARQUETA EXISTENT
- ESTACIÓ TRANSFORMADORA

TÍTOL DEL PROJECTE

PROJECTE D'URBANITZACIÓ DEL CARRER GUIFRÉ PEL PROJECTE D'OBRA NOVA DE DOS BLOCS

UBICACIÓ

C/ GUIFRÉ, 08530 LA GARRIGA (BARCELONA)

ARQUITECTES	NÚM. COL·LEGIAT	NIF
GERARD COROMINAS	66.545-2	47810276-S
JORDI PELAÓ	66.546-0	47703355-K

PROMOTOR: SERVEIS CATARA, S.L. — CIF: B-65669665

Col·legi d'Arquitectes de Catalunya
Hash: HI3N3QAJ780jvpXHHf1Dc10QKUU=
Hash COAC: QJxsRrB8eE97PiONGKr+ACTXsfA=
Ref. COAC:2018007761-382934-01
Visat: 2018007761
Data: 11-01-2019

Projecte Bàsic I D'Execució
PROJECTE D'OBRA NOVA DE DOS BLOCS D'HABITATGES PLURIFAMILIARS
EmplaÀsament: De Guifré, 2,6 i 8
Municipi: La Garriga - 08530
Arquitectes:PELAÓ I PARRES, JORDI
COROMINAS I CRUELLS, GERARD


Clients: SERVEIS CATARA


FASE: PR. BÀSIC I D'EXECUCIÓ — DATA: 13/11/2018
PART: DEF. URBANÍSTICA — ESCALA: 1/200

S.01

TÍTOL DEL PLÀNOL

SERVEIS URBANS - ENERGIA ELÈCTRICA

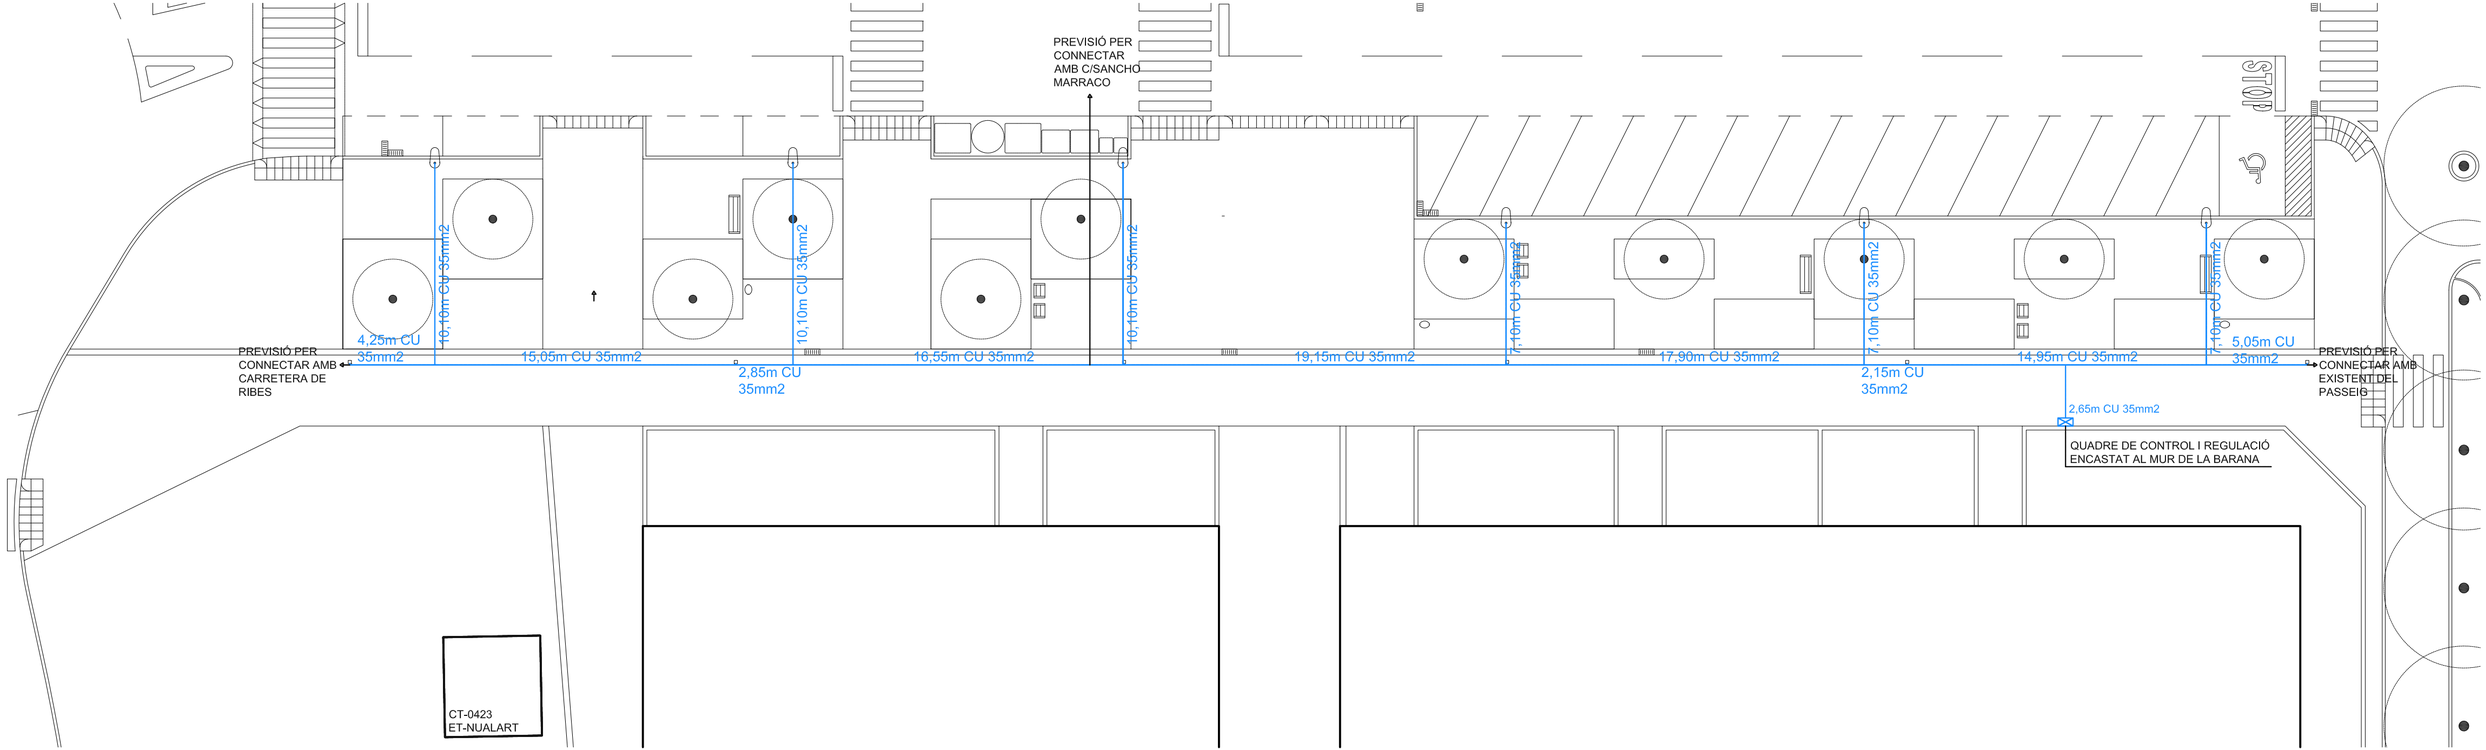

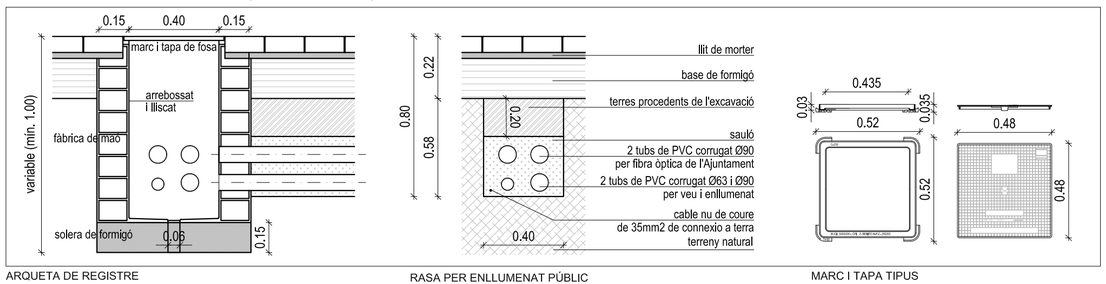

DETALLS CONSTRUCTIUS

ARQUETA DE REGISTRE

RASA PER ENLLUMENAT PÚBLIC

MARC I TAPA TIPUS

LLEGENDA

- XARXA D'ENLLUMENAT CU 4x6mm2
- 6u - LLUMINÀRIA DE PROJECTE
- LLUMINÀRIA EXISTENT I REUBICADA SEGONS PROJECTE
- QUADRE DE CONTROL I REGULACIÓ DE L'ENLLUMENAT EXISTENT I TRASLLADAT
- ESTACIÓ TRANSFORMADORA

TÍTOL DEL PROJECTE

PROJECTE D'URBANITZACIÓ DEL CARRER GUIFRÉ PEL PROJECTE D'OBRA NOVA DE DOS BLOCS

UBICACIÓ

C/ GUIFRÉ, 08530 LA GARRIGA (BARCELONA)

ARQUITECTES

GERARD COROMINAS — NÚM. COL·LEGIAT 66.545-2 — NIF 47810276-S

JORDI PELAÓ — NÚM. COL·LEGIAT 66.546-0 — NIF 47703355-K

PROMOTOR

SERVEIS CATARA, S.L. — CIF B-65669665

Col·legi d'Arquitectes de Catalunya

Hash: HI3N3QAJ780JvpXHHf1Dc10QKUU=

Hash COAC: QJksfrIB8eE97PiONGkr+ACTXsfA=

Ref. COAC-2018007761-382934-01

Visat: 2018007761

Data: 11-01-2019

Projecte Bàsic I D'Execució

PROJECTE D'OBRA NOVA DE DOS BLOCS D'HABITATGES PLURIFAMILIARS

EmplaÀsament: De Guifré, 2,6 i 8

Municipi: La Garriga - 08530

ArquitectesPELAÓ I PARRES, JORDI

COROMINAS I CRUELLS, GERARD

Clients: SERVEIS CATARA


FASE: PR. BÀSIC I D'EXECUCIÓ — DATA: 13/11/2018


PART: DEF. URBANÍSTICA — ESCALA: 1/200

S.02

TÍTOL DEL PLÀNOL

SERVEIS URBANS - ENLLUMENAT PÚBLIC

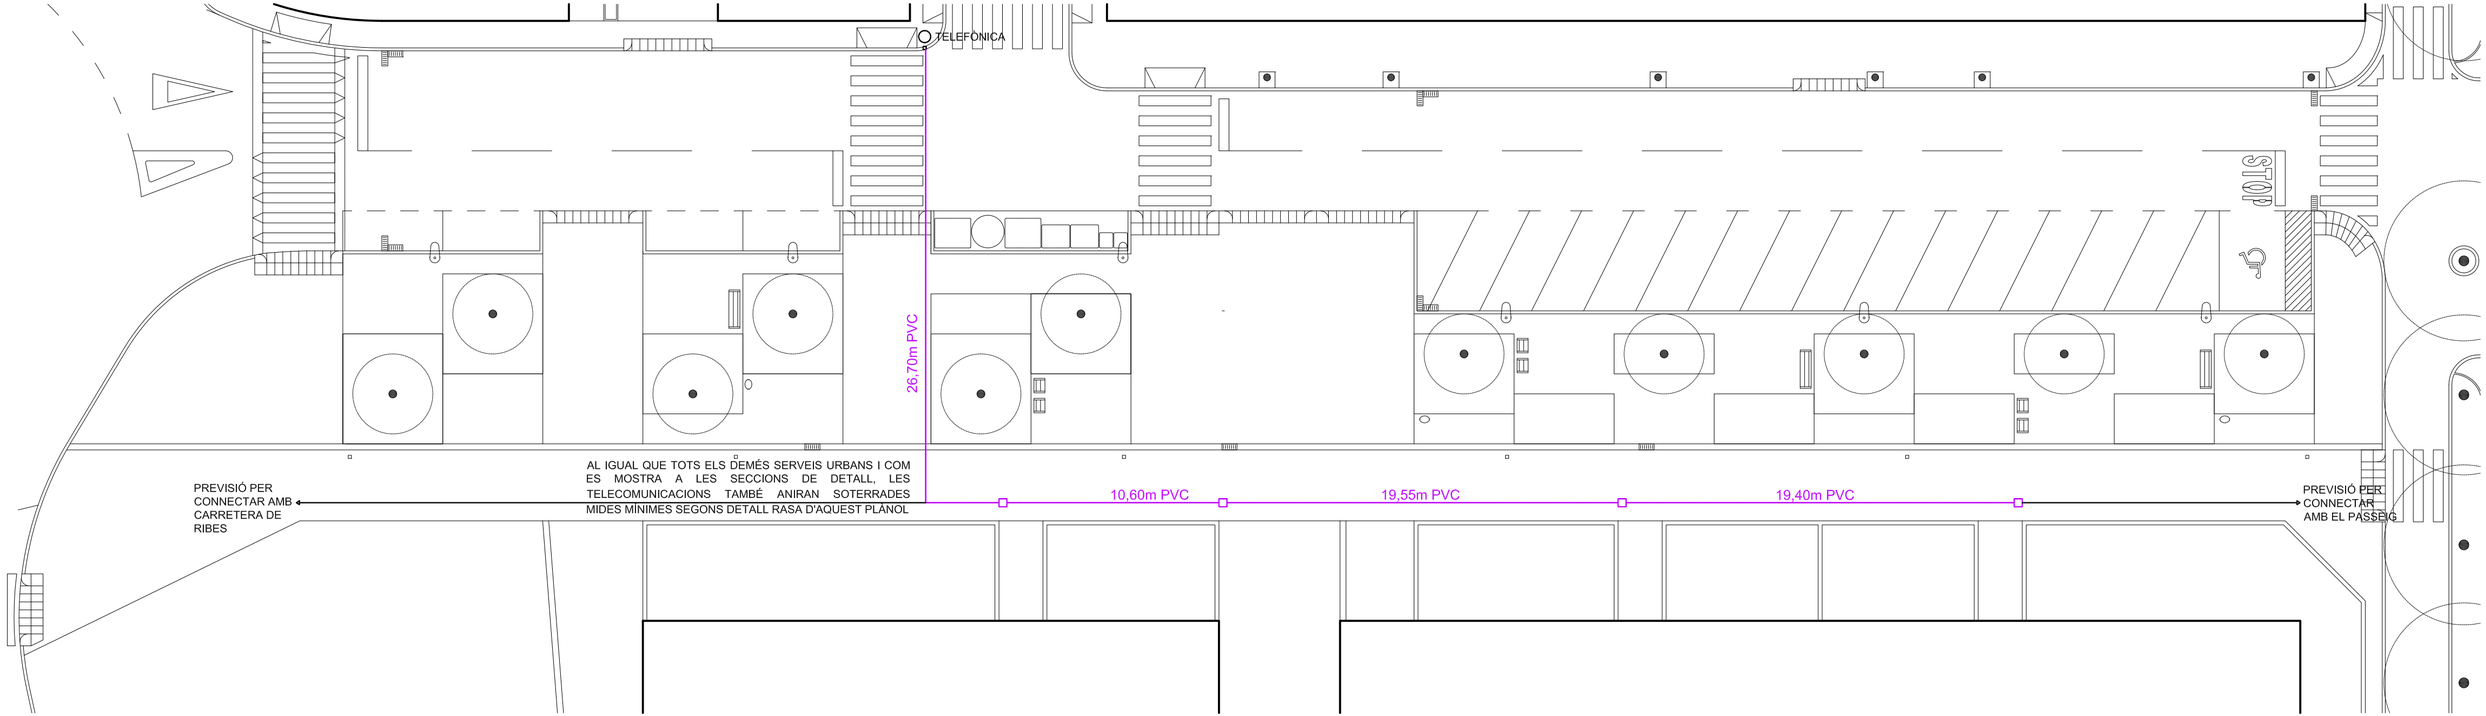

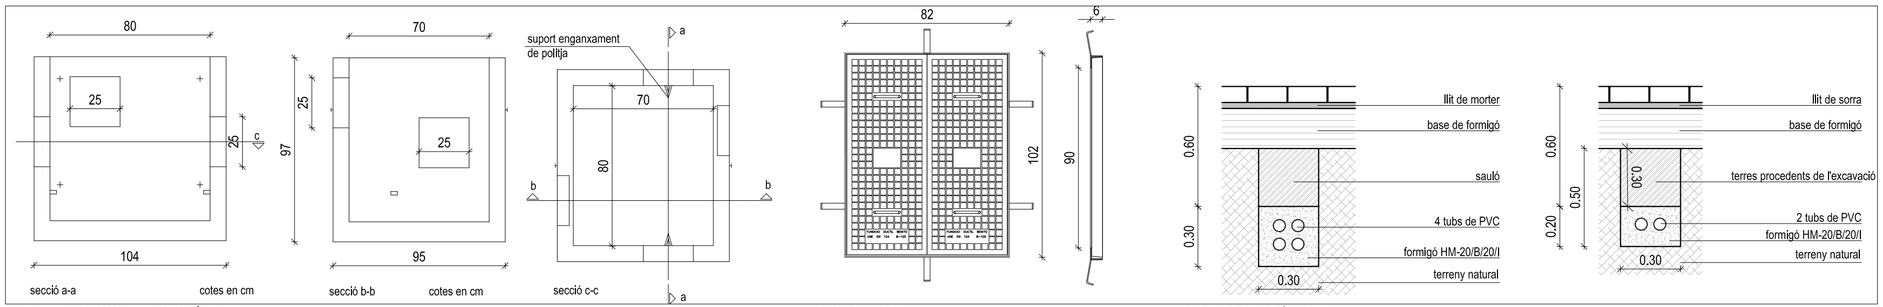

DETALLS CONSTRUCTIUS

ARQUETA DE REGISTRE - PERICÓ EN "H"

MARC I TAPA TIPUS

RASA PER TELEFÒNICA TIPUS

LLEGENDA

- CONDUCTES DE PVC Ø110
- PERICÓ "H"
- LINIA EXISTENT

TÍTOL DEL PROJECTE
PROJECTE D'URBANITZACIÓ DEL CARRER GUIFRÉ PEL PROJECTE D'OBRA NOVA DE DOS BLOCS

UBICACIÓ
C/ GUIFRÉ, 08530 LA GARRIGA (BARCELONA)

ARQUITECTES	NÚM. COL·LEGIAT	NIF
GERARD COROMINAS	66.545-2	47810276-S
JORDI PELAÓ	66.546-0	47703355-K

PROMOTOR
SERVEIS CATARA, S.L.

CIF
B-65669665

Col·legi d'Arquitectes de Catalunya

Hash: HI3N3QAJ780jvpXHHf1Dc10QKUU=
Hash COAC: QJxsRiB8eE97PiONGkr+ACTXsfA=
Ref. COAC:2018007761-382934-01

Visat: 2018007761 Data: 11-01-2019

Projecte Bàsic I D'Execució
PROJECTE D'OBRA NOVA DE DOS BLOCS D'HABITATGES PLURIFAMILIARS
EmplaÃ§ament: De Guifré, 2,6 i 8
Municipi: La Garriga - 08530
ArquitectesPELAÓ I PARRES, JORDI
COROMINAS I CRUELLS, GERARD

Clients: SERVEIS CATARA

FASE
PR. BÀSIC I D'EXECUCIÓ

DATA
13/11/2018

PART
DEF. URBANÍSTICA

ESCALA
1/200

S.03

TÍTOL DEL PLÀNOL
SERVEIS URBANS - TELECOMUNICACIONS