


# FINCA MATRIU CARRER SANT FRANCESC 56 DE LA GARRIGA

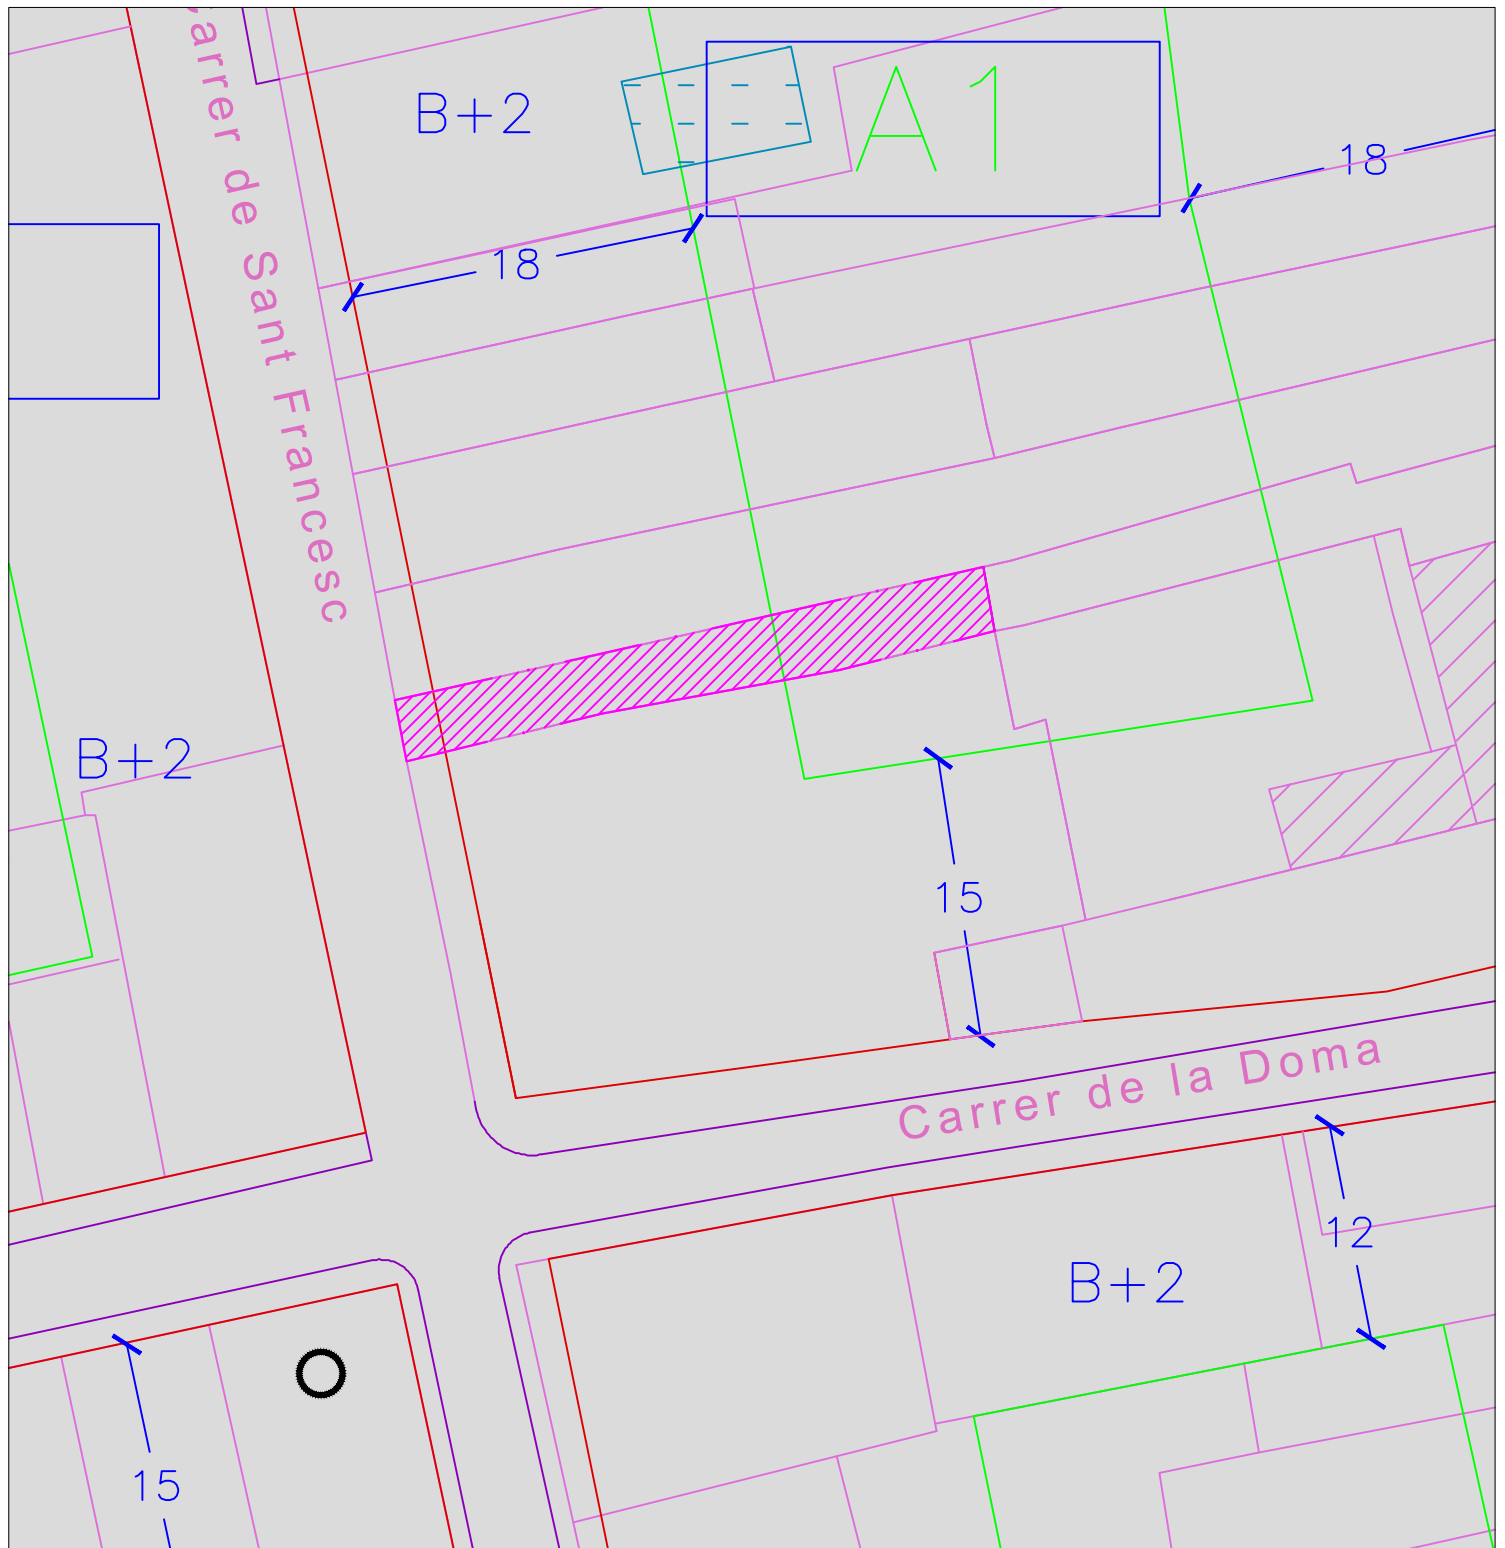

## Superfície



103,25 m<sup>2</sup> Finca matriu

Procés de selecció d'una plaça de tècnic/a d'administració general  
adscrit/a al departament de secretaria, grup A1 de l'Ajuntament de la  
Garriga

FASE D'OPOSICIÓ  
CAS PRÀCTIC