



<b>Codi de verificació</b> 084Q6E4V1J6N493Z0QX2	
<b>Procediment</b> 2253 Pla d'ordenació urbanística municipal (POUM)	
<b>Expedient núm.</b> 10388/2024	<b>Document</b> 146466/2024

## EDICTE

En data 27 de novembre de 2024, El Ple de l'Ajuntament de la Garriga en sessió ordinària, va adoptar entre d'altres, l'acord d'aprovació inicial de la Modificació Puntual del Pla General d'Ordenació Municipal de la Garriga en relació a l'article 192, i a l'illa delimitada pels carrers Farrans, Nord, Moranta i el Passeig Congost.

Es sotmet a informació i exposició pública els documents que conformen l'aprovació inicial de la Modificació puntual referida pel termini d'un mes a comptar de l'endemà de la última de les publicacions dels corresponents edictes al Butlletí Oficial de la Província de Barcelona, a un dels diaris de premsa periòdica de més divulgació a l'àmbit municipal, al Tauler d'Anuncis de la Corporació, així com a la pàgina web de l'Ajuntament, d'acord amb els articles 8.5.c), 89.6 en relació amb el 119.2 c) del TRLU i l'article 23 del RLU.

Durant aquest termini, l'expedient podrà ser examinat:

### Electrònicament

A l'enllaç <https://www.lagarriga.cat/ajuntament-seu-electronica/informacio-oficial/2181-urbanisme/planejament-i-gestio-urbanistica-en-tramit>

### Presencialment

Al Departament d'Urbanisme de la casa consistorial (Plaça de l'Església, número 2, planta 2a, CP 08530), de dilluns a divendres laborables de 9 a 13 hores, demanant cita prèvia al tlf 93 860 50 50.

Es suspèn l'atorgament d'autoritzacions i llicències urbanístiques, així com d'altres figures de planejament urbanístic, d'acord amb el que preveu l'article 73 del TRLU, i l'article 102 del seu Reglament. La durada de la suspensió haurà de ser d'un any a partir de la publicació, segons determina l'article 74 del Text refós. L'àmbit de la suspensió és el que consta en el plànol annex.

Contra el present acord, per tractar-se d'un acte administratiu de tràmit no qualificat, no procedeix la interposició de cap tipus de recurs.

### **ANNEX I**

### **Plànol ÀMBIT DE SUSPENSIO-**



**Ajuntament de  
LA GARRIGA**

**Codi de verificació**

084Q6E4V1J6N493Z0QX2

**Procediment**


2253 Pla d'ordenació urbanística municipal (POUM)

**Expedient núm.**

10388/2024

**Document**

146466/2024

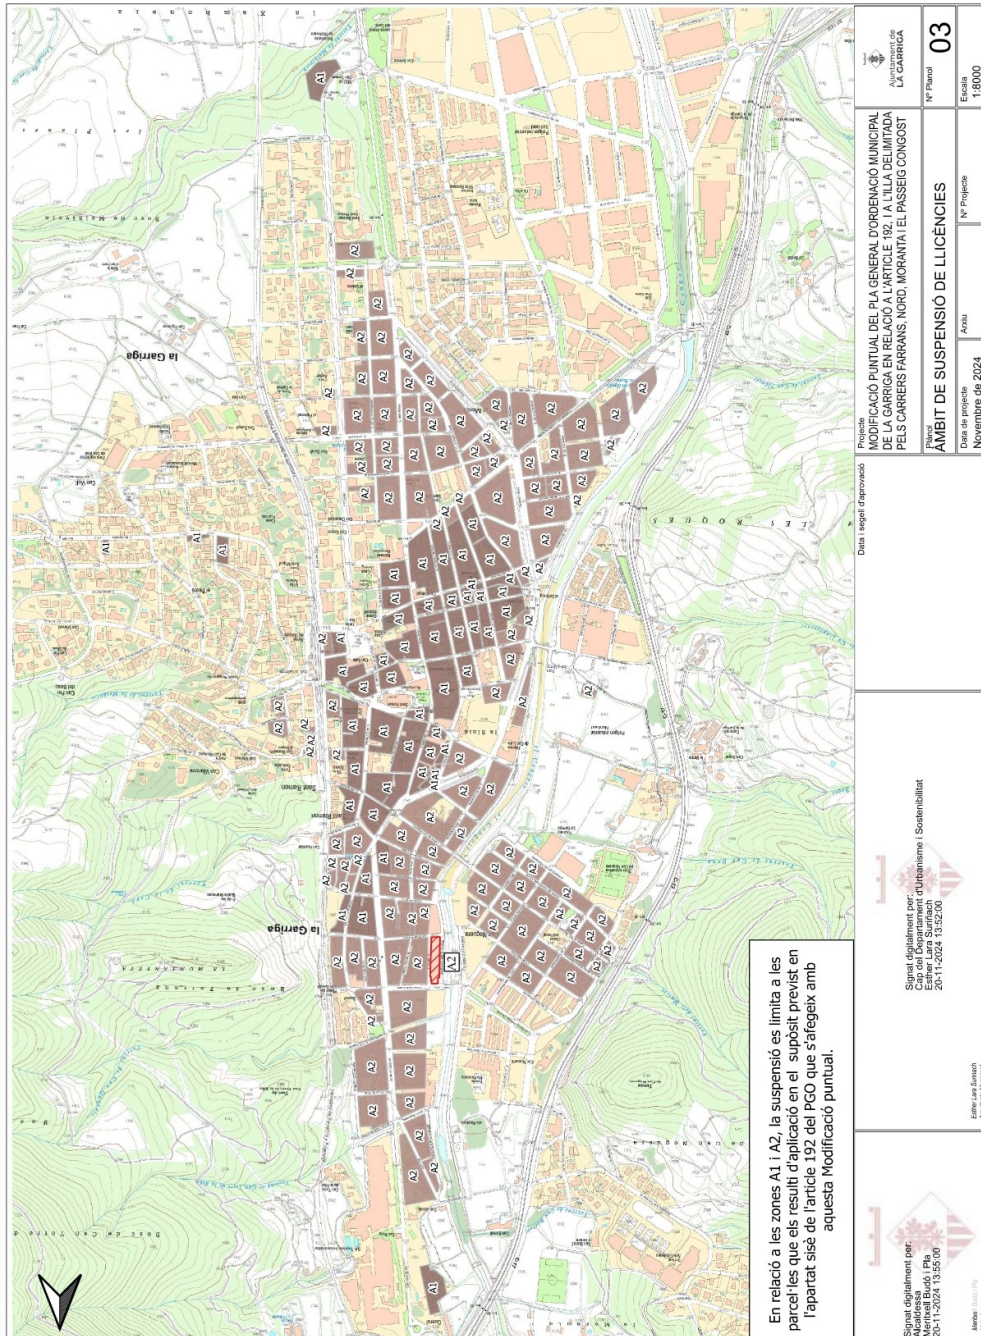

En relació a les zones A1 i A2, la suspensió es limita a les parcel·les que els resulti d'aplicació en el supòsit previst en l'apartat sisè de l'article 192 del PGO que s'atregex amb aquesta modificació puntual.

<p>Signat digitalment per: Meritxell Budó i Pla 20-11-2024 13:55:00</p> <p>Alcalde Meritxell Budó i Pla</p>	<p>Signat digitalment per: Meritxell Budó i Pla 20-11-2024 13:52:00</p> <p>Alcalde Meritxell Budó i Pla</p>	<p>Proposta MODIFICACIÓ PUNTUAL DEL PLA GENERAL D'ORDENACIÓ MUNICIPAL DE LA GARRIGA EN RELACIÓ A L'ARTICLE 192 I A L'ILLA DELIMITADA PELS CARRERS PARANYS, TURÓ, MORANITA I EL PASSEIG COMOST</p> <p>Pla ÀMBIT DE SUSPENSIÓ DE LICÈNCIES</p> <p>Data i següent d'aprovació Novembre de 2024</p>	<p>Nº Pla 03</p> <p>Escala 1:8000</p>
---	---	---	---

Signat digitalment per:  
Alcaldesa  
Meritxell Budó i Pla  
02-12-2024 18:52:00

Pl. d  
0853  
Tel. !  
oac(