


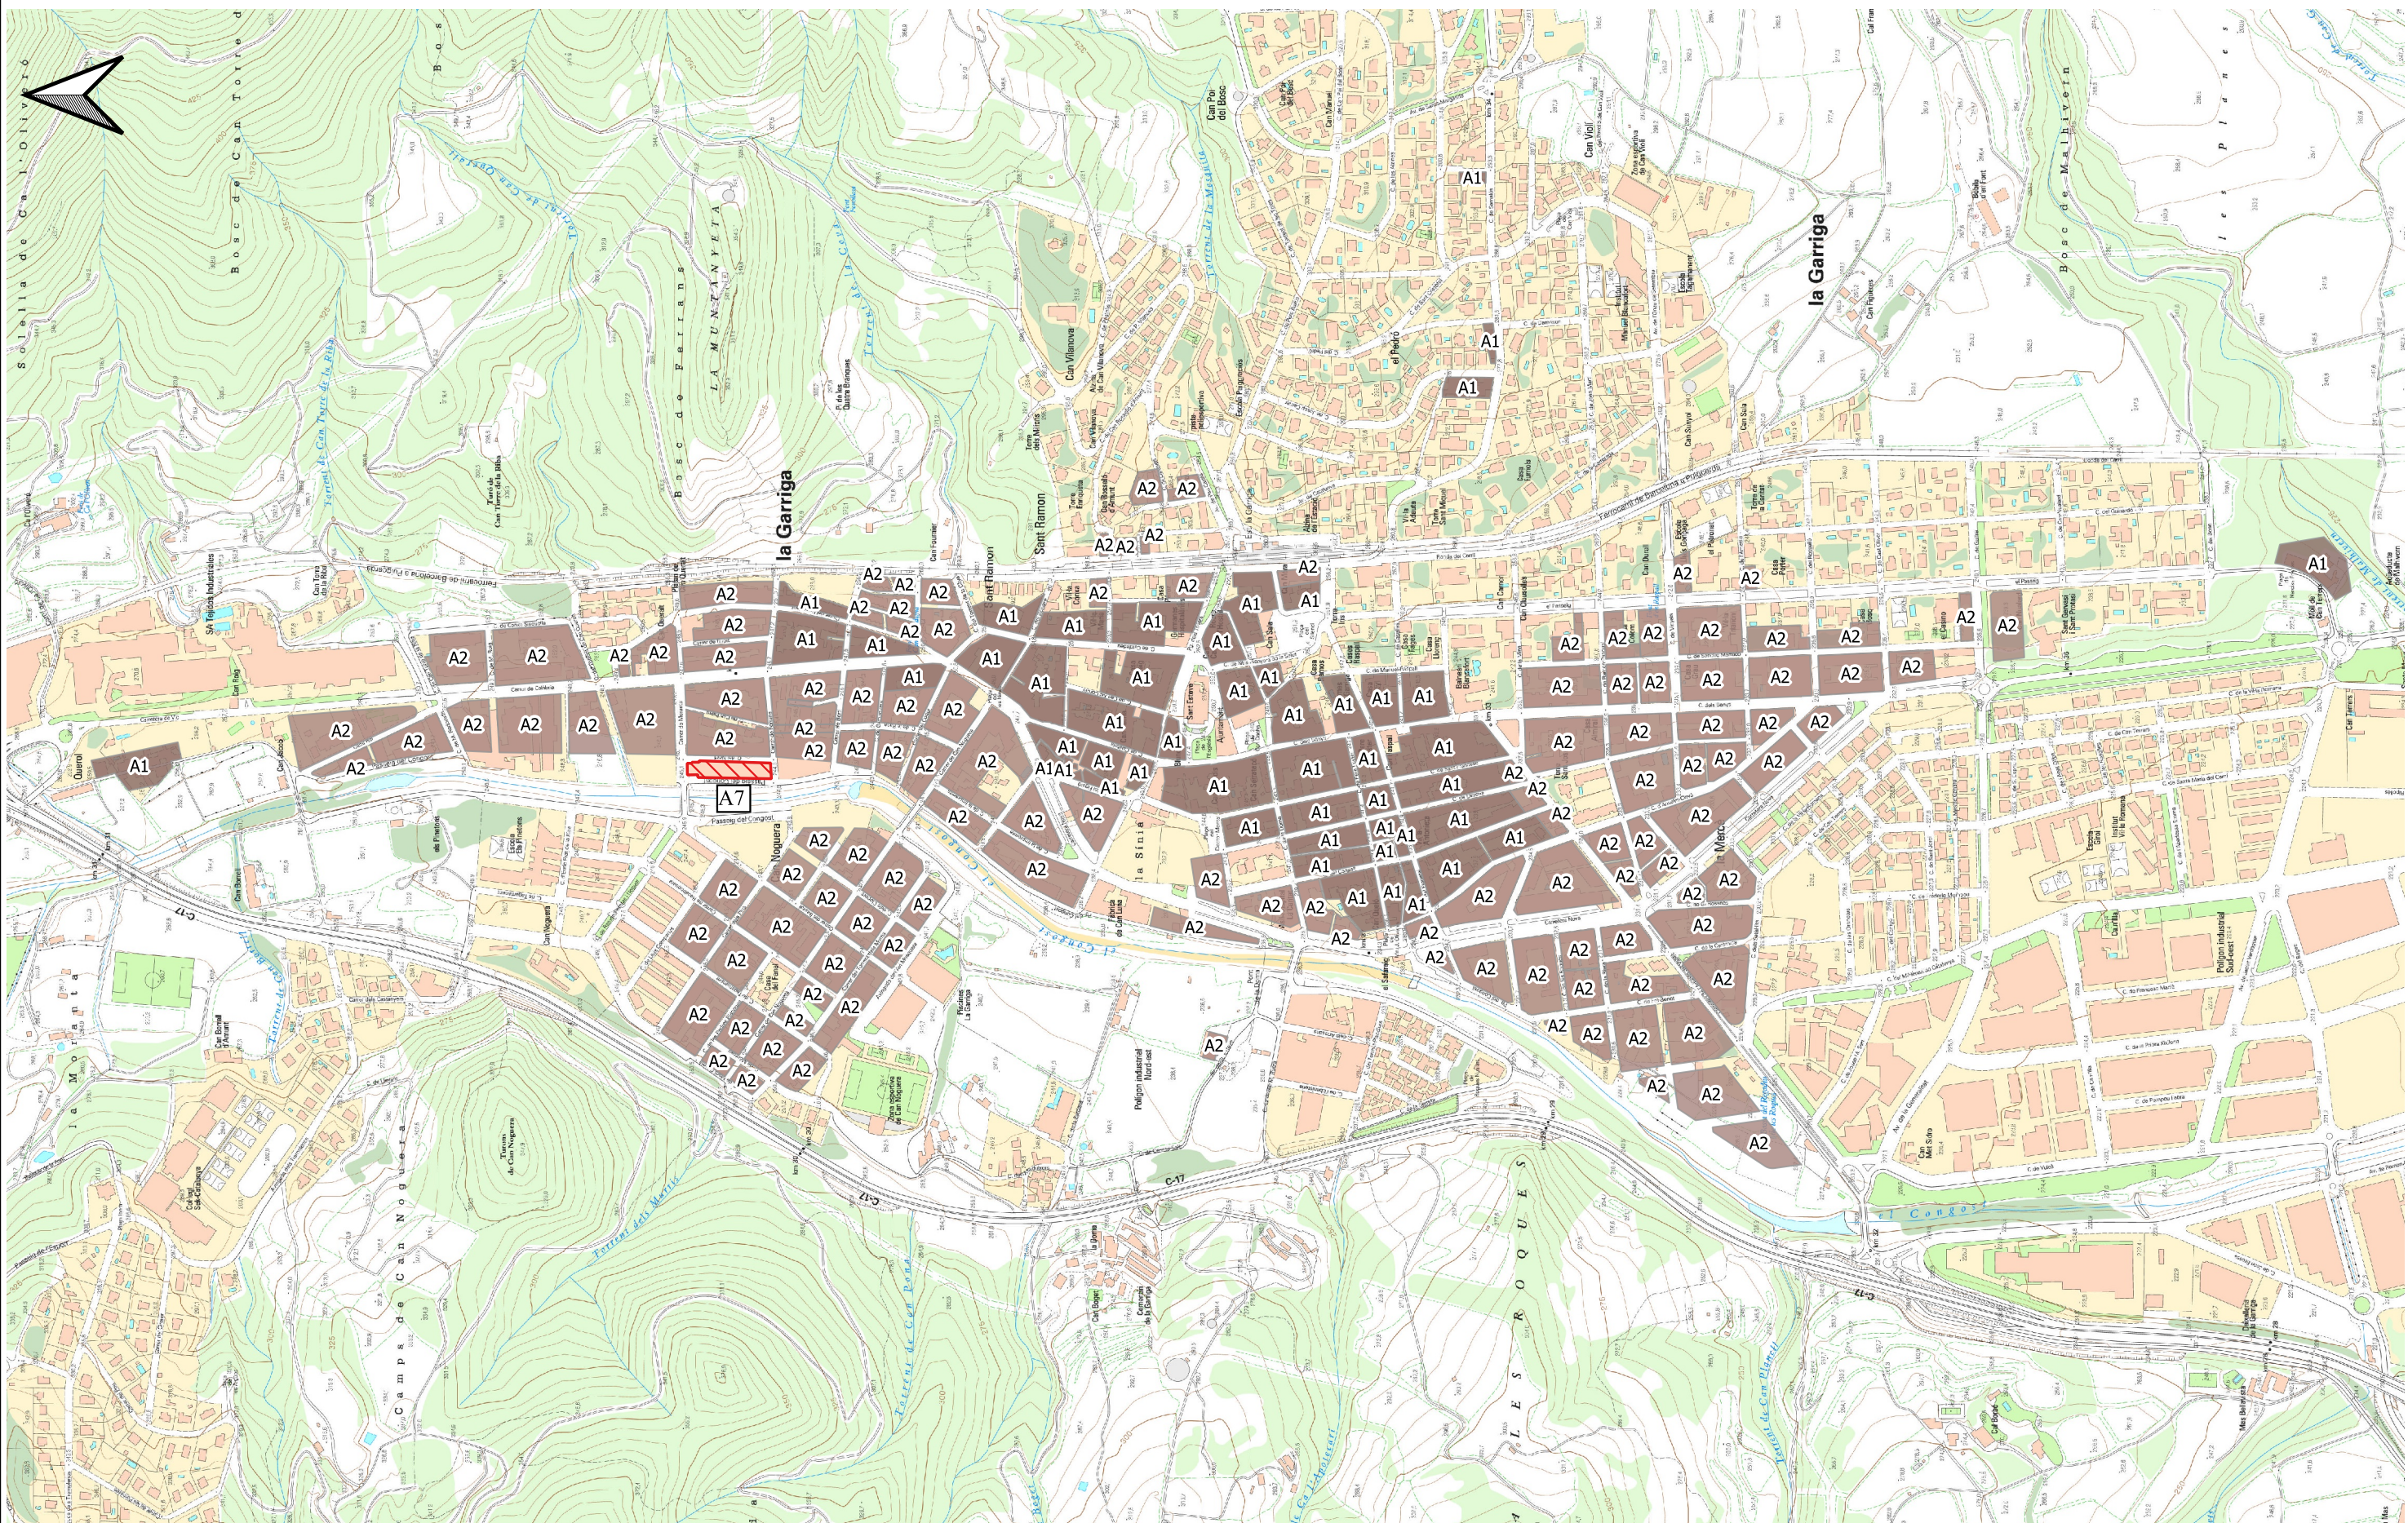

Meritxell Budó i Pla L'alcaldesa		Esther Lara Suninach Arquitecta Municipal		Data i segell d'aprovació		Projecte MODIFICACIÓ PUNTUAL DEL PLA GENERAL D'ORDENACIÓ MUNICIPAL DE LA GARRIGA EN RELACIÓ A L'ARTICLE 192, I A L'ILLA DELIMITADA PELS CARRERS FARRANS, NORD, MORANTA I EL PASSEIG CONGOST		 Ajuntament de LA GARRIGA	
						Plànol ÀMBIT ACTUACIÓ I PLANEJAMENT VIGENT		Nº Plànol 01	
Data de projecte Novembre de 2024		Arxiu		Nº Projecte		Escala 1:8000			