


NOTA: TOTS ELS GUIALS DE PASSOS DE VIAMANTS INCLOURAN UNA FRANGIA DE PAVIMENT DE TEXTURA D'ACCESSIBILITAT, COM DETALL PAS VAMANT EN PLANOL Nº 4


PLANTA GENERAL
Escala: 1:200

PLANEL·L 02




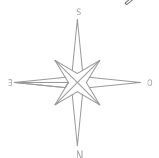


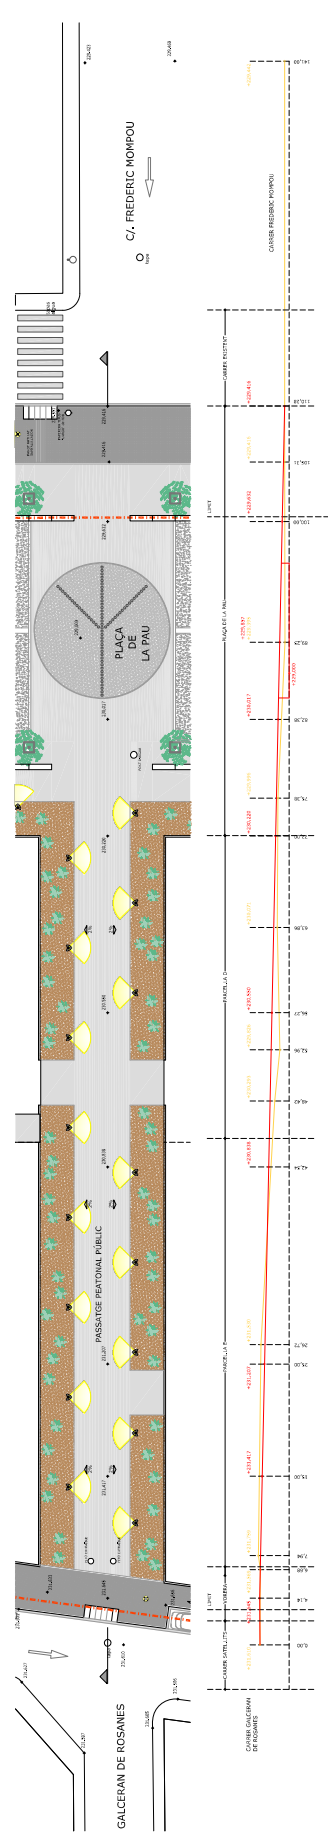

SECTOR PASADATGE PEATONAL PUBLIC. ESCALA 1:500.

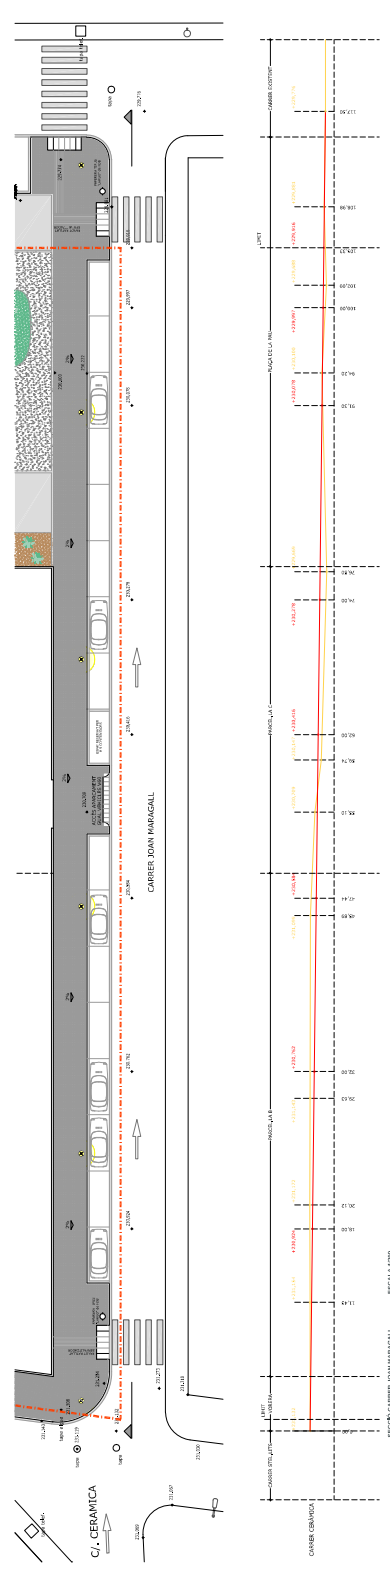

SECTOR CARRER JOAN MARAGALL. ESCALA 1:500.


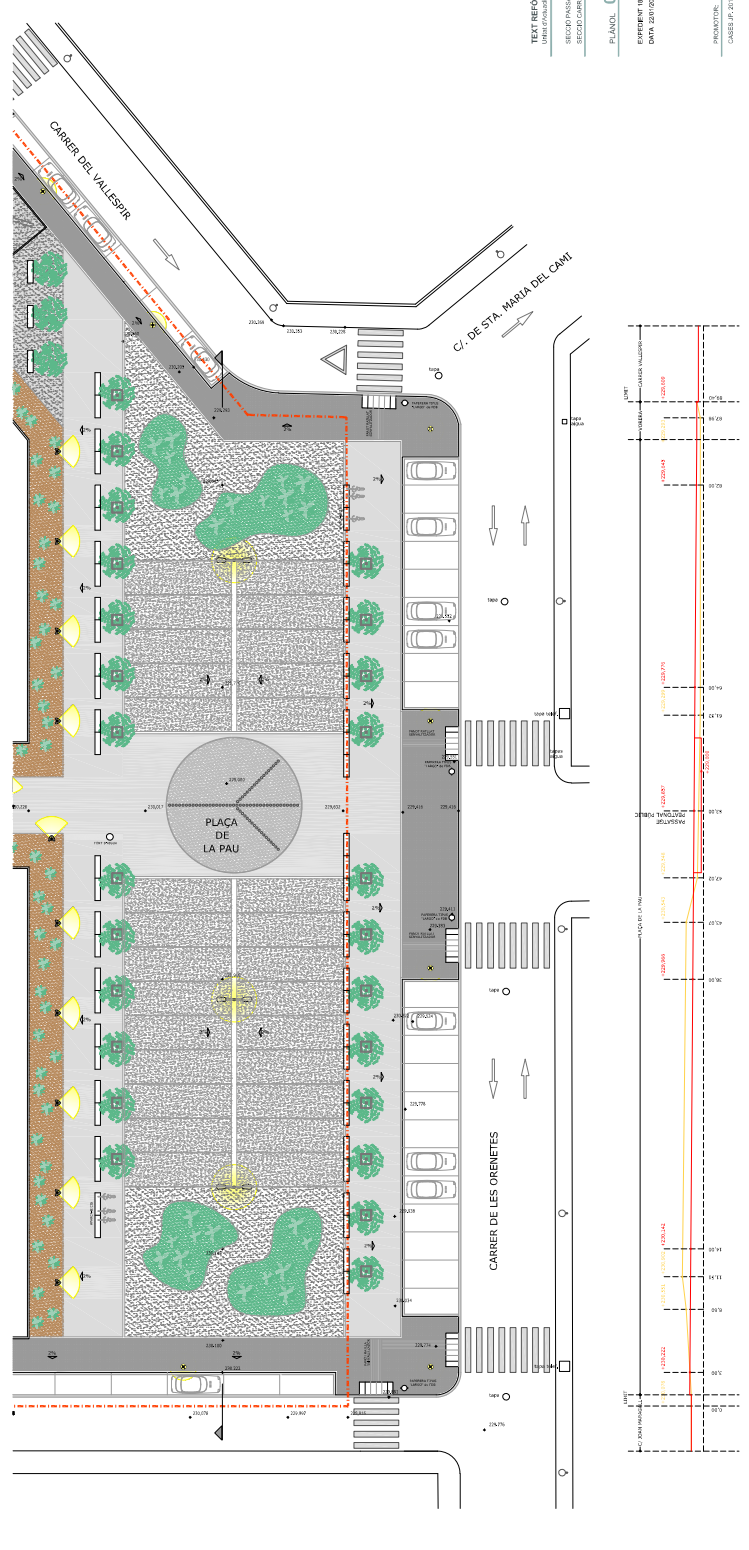


SECTOR PLACA DE LA PAU. ESCALA 1:500.



 SECTOR PASADATGE PEATONAL PUBLIC. ESCALA 1:500
 SECTOR CARRER JOAN MARAGALL. ESCALA 1:500
 SECTOR PLACA DE LA PAU. ESCALA 1:500

PLANEL·L 03


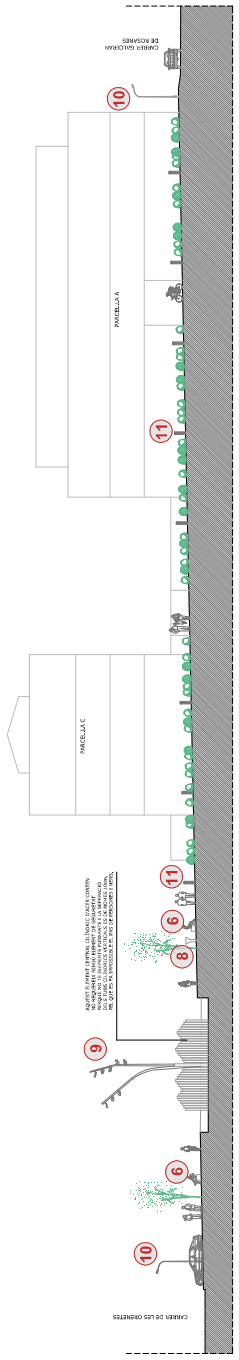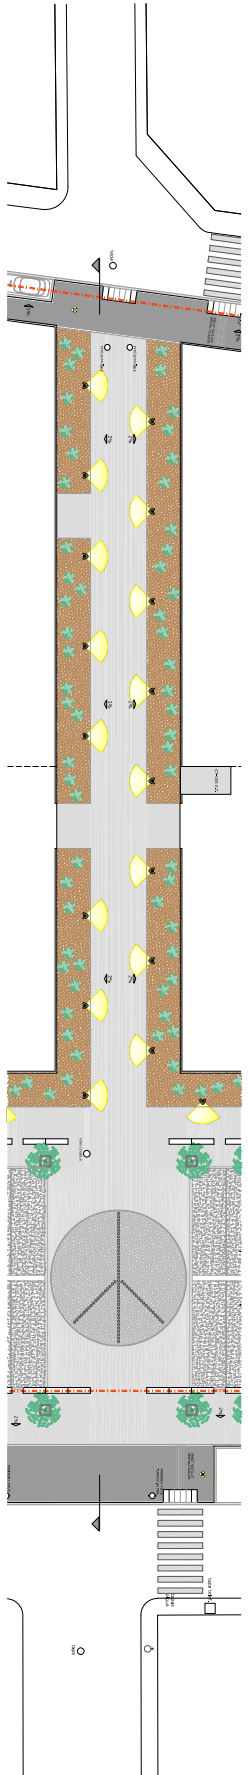


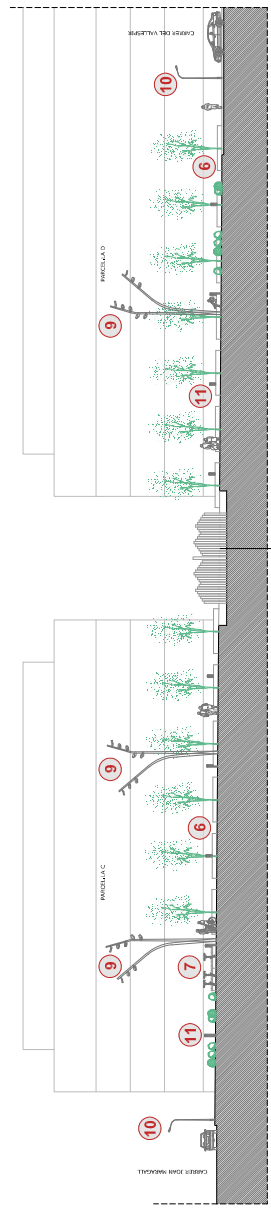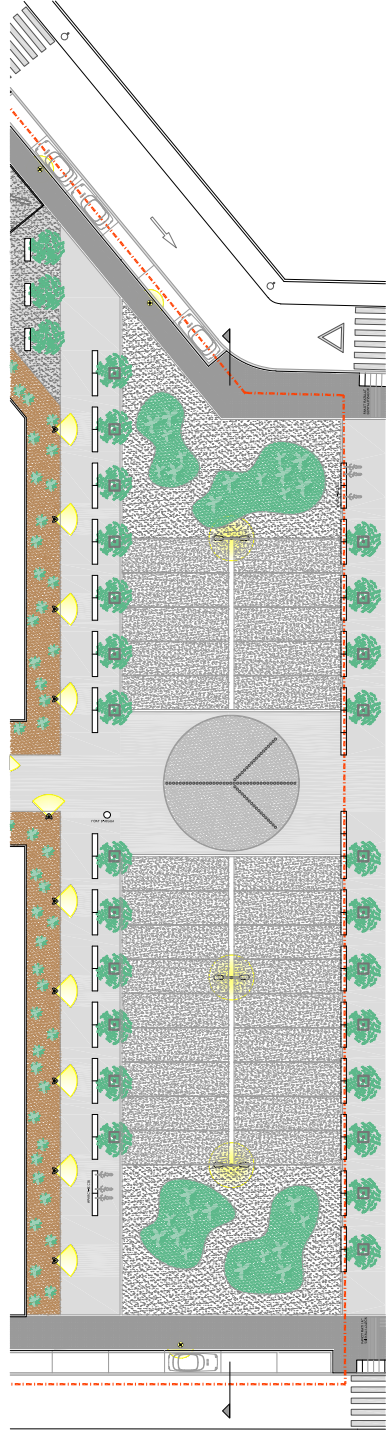

SECTOR PIAÇA DE LA PAU ESCALA 1:500


 PLÀNOL 03'









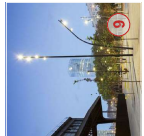













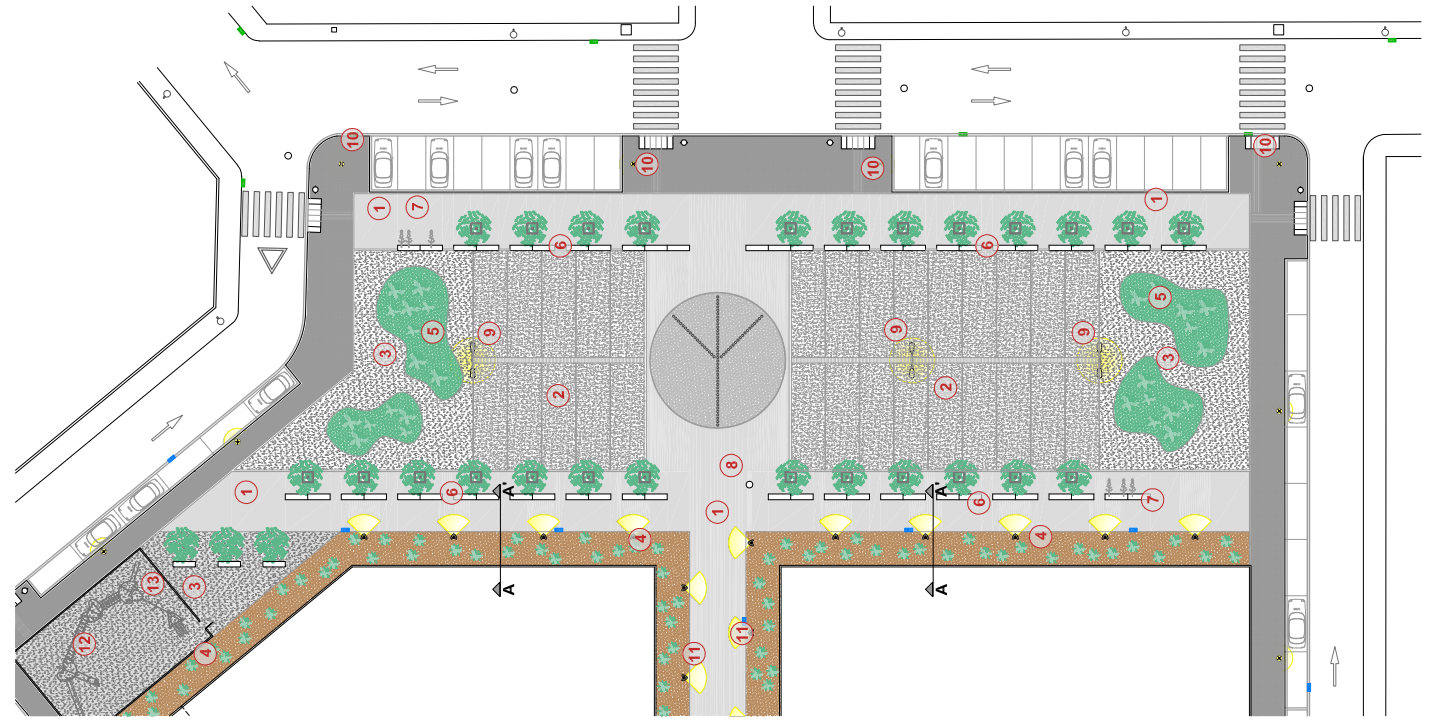












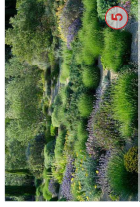
































ZONE INFANTS.



TANCAMENT DE SEQUENTIAI JACS BRANCS AMB CÀMERELES DE TOTA VERTICALS I 40 CM.

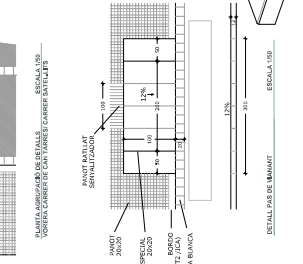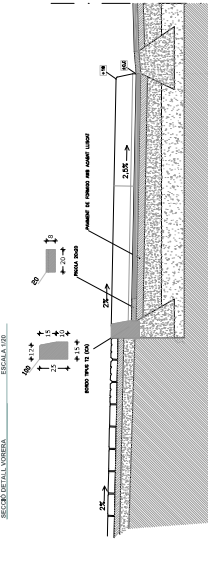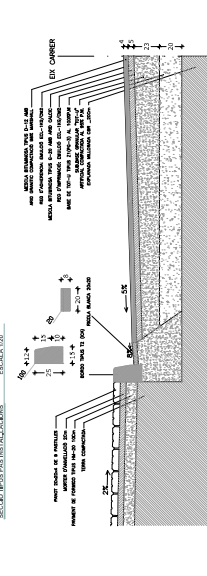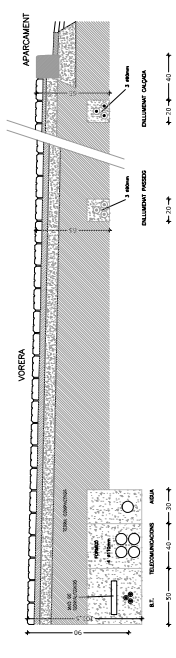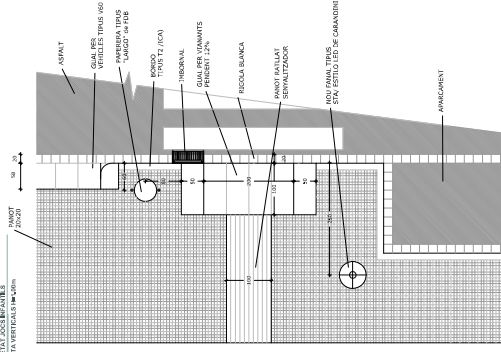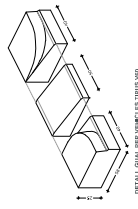
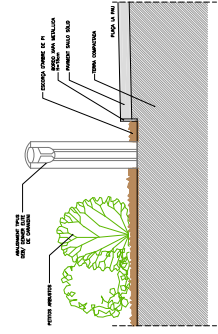


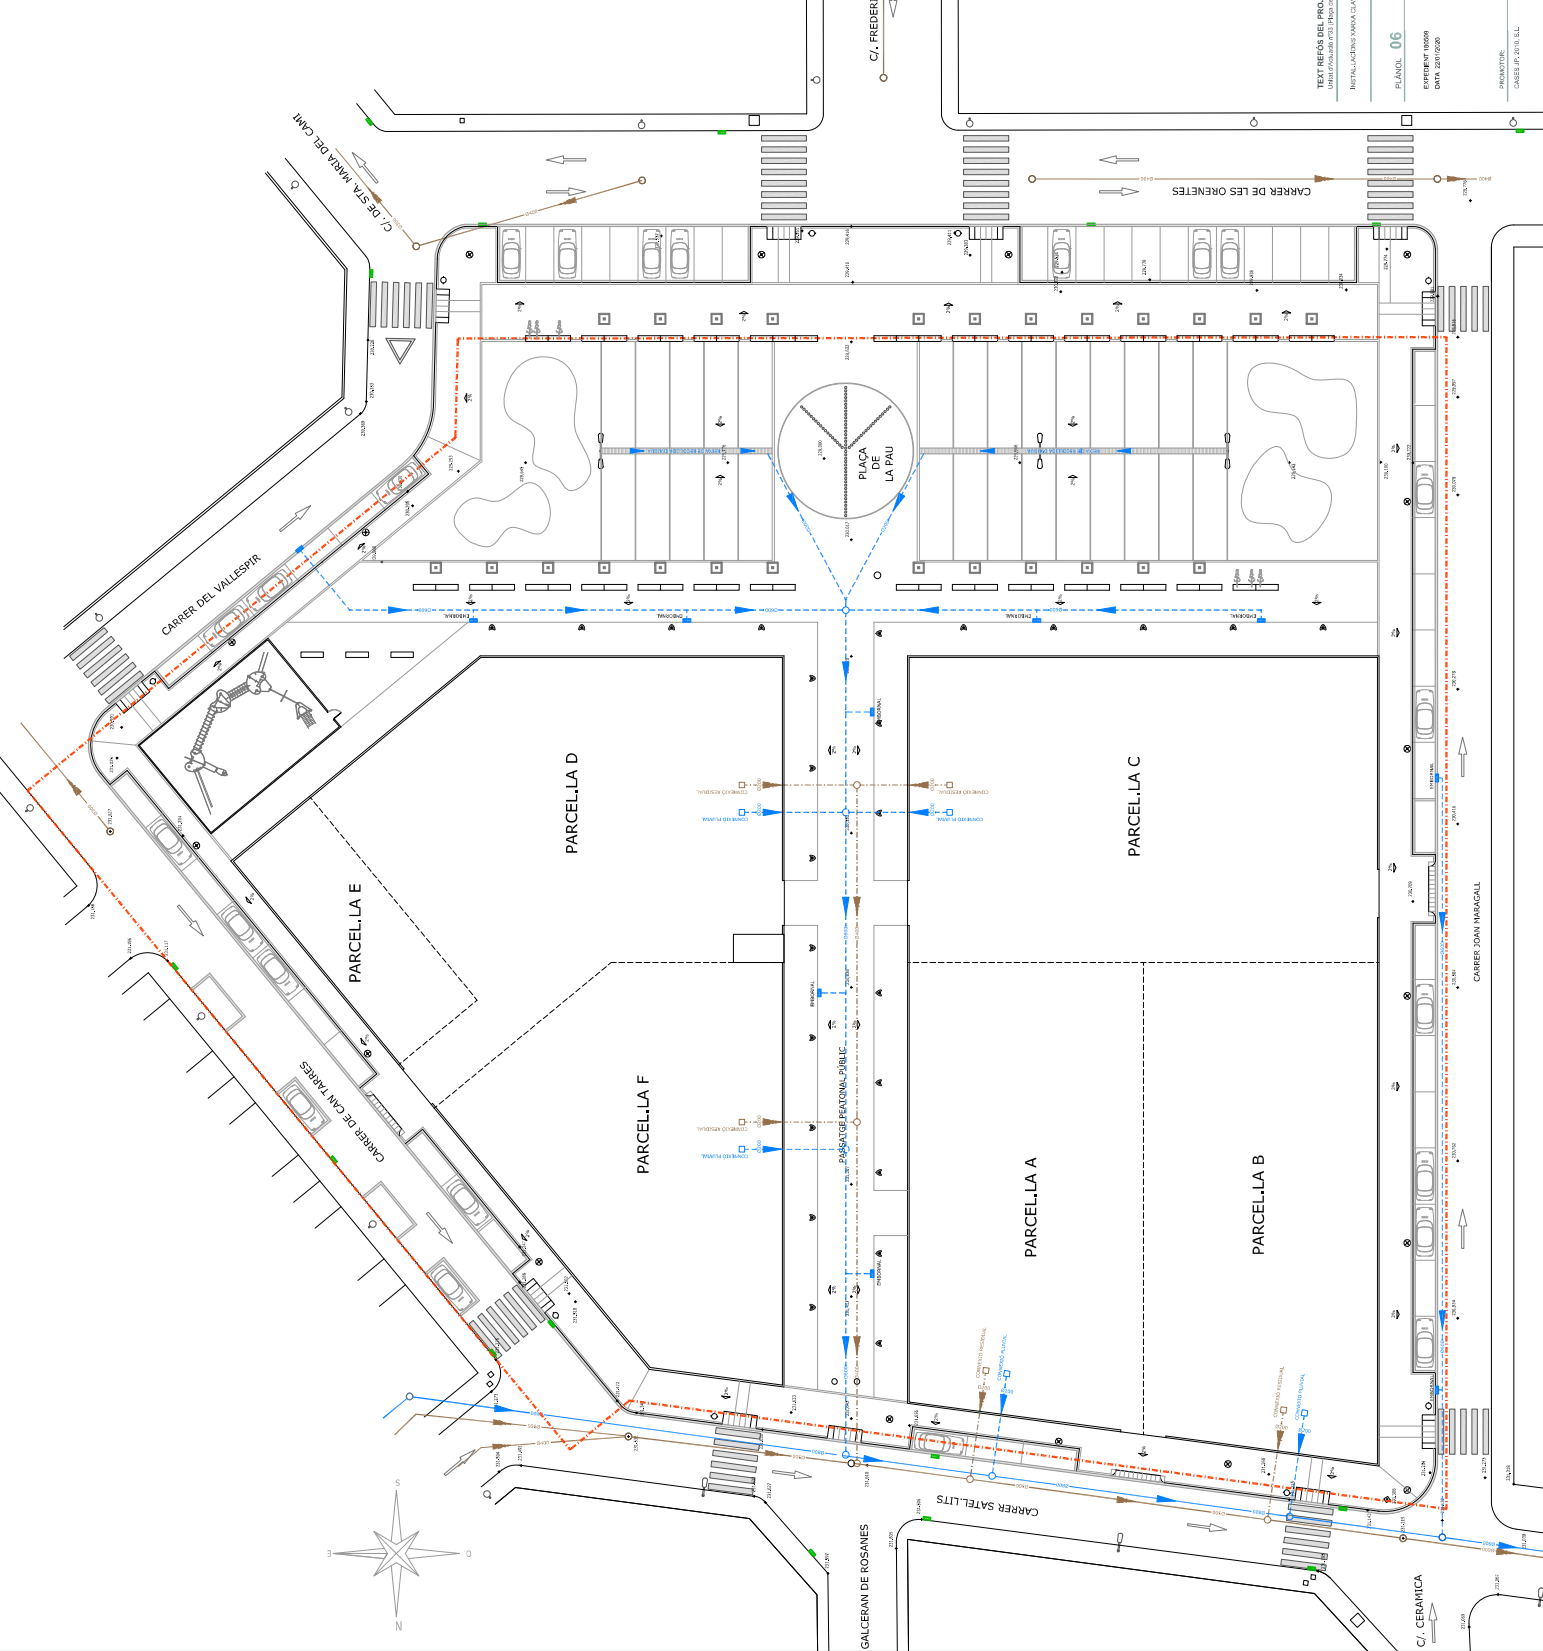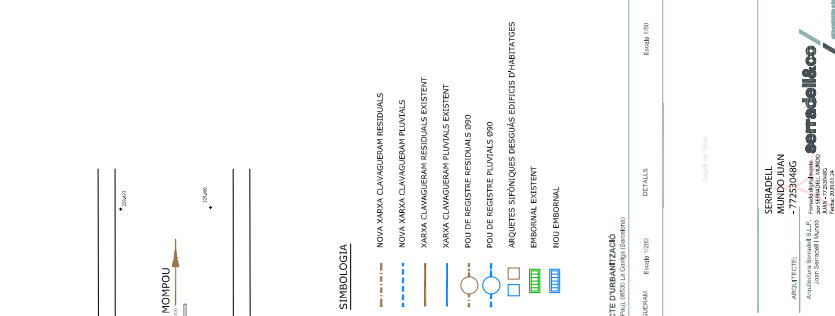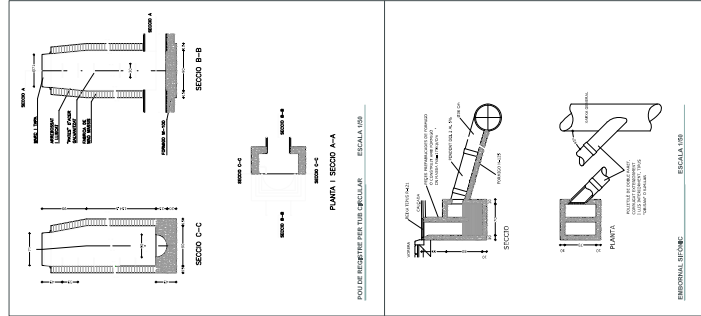








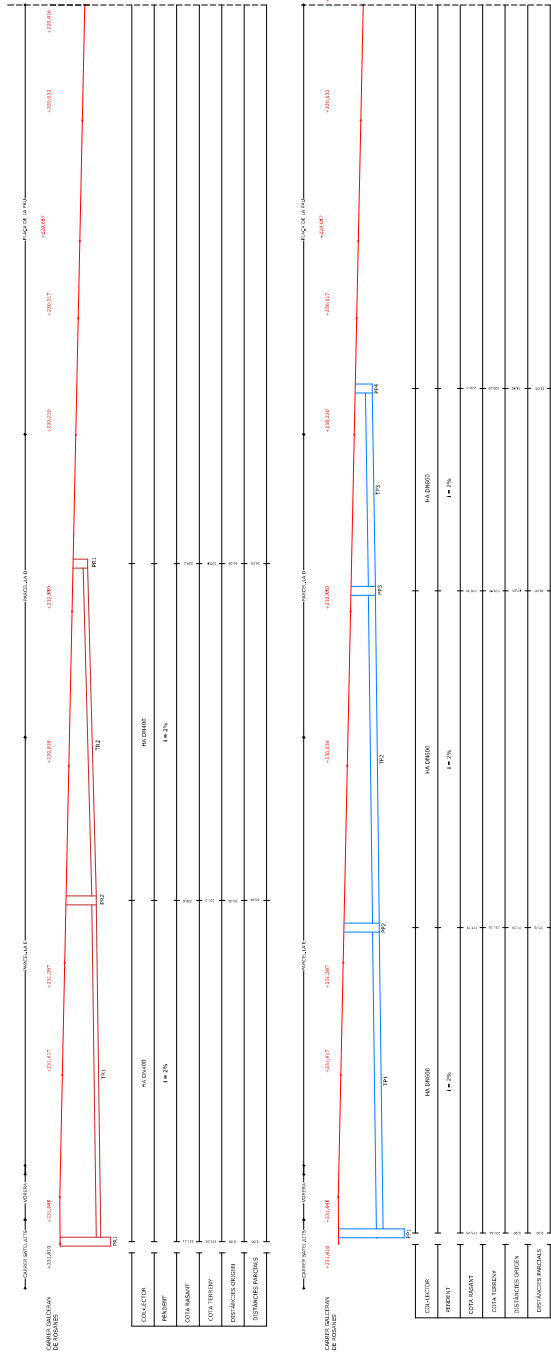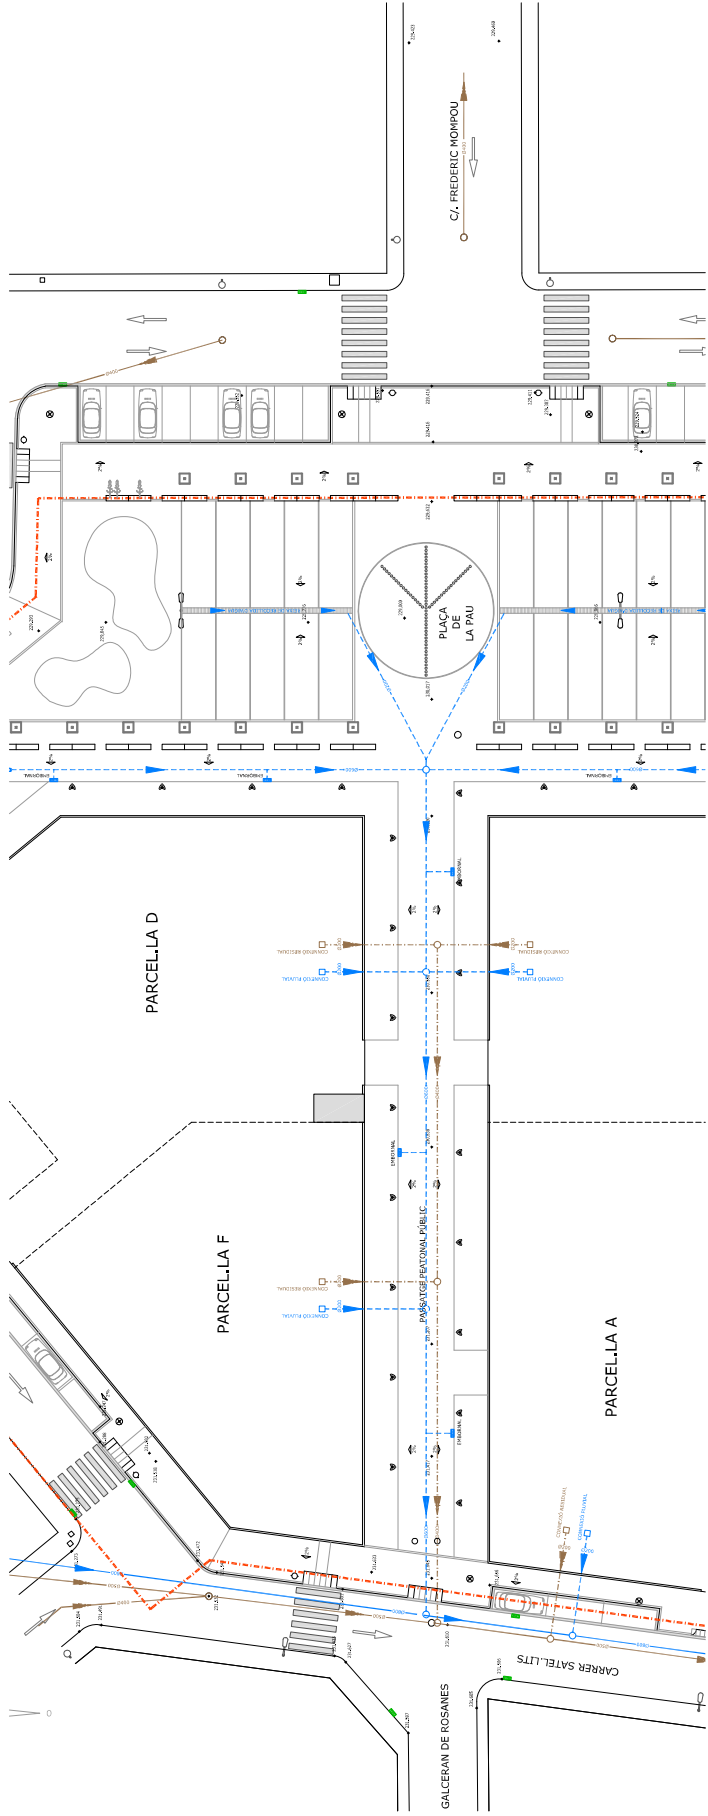

- SIMBOLOGIA**
 - EMBORNAL EXISTENT
 - NOU EMBORNAL

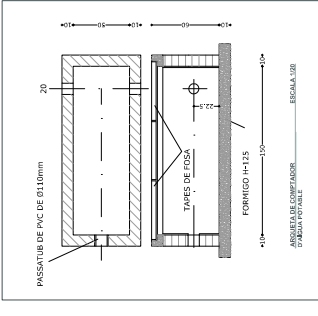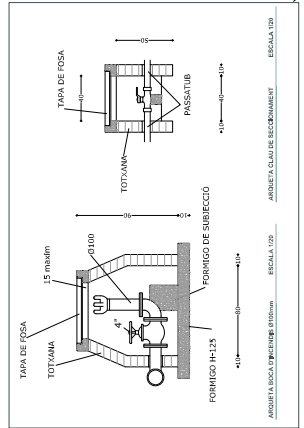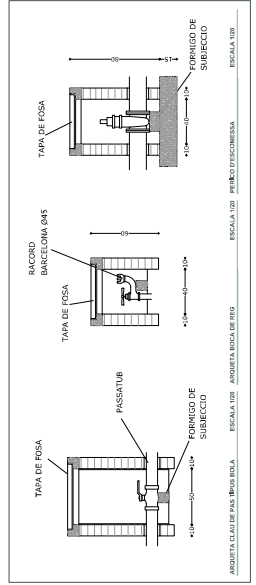

- SIMBOLOGIA**
- MÀSSA EXISTENT
 - - - MÀSSA DE NOVA EXECUCIÓ
 - - - MÀSSA DE NOVA REG-GOTA A GOTA
 - PSICOMESA EDIFICI D'HABITATGES
 - ARQUETA DE REGISTRE
 - CLAU DE PAS
 - BOCA DE REC
 - COMPUTADOR DE REC
 - BOCA D'INCENDIS

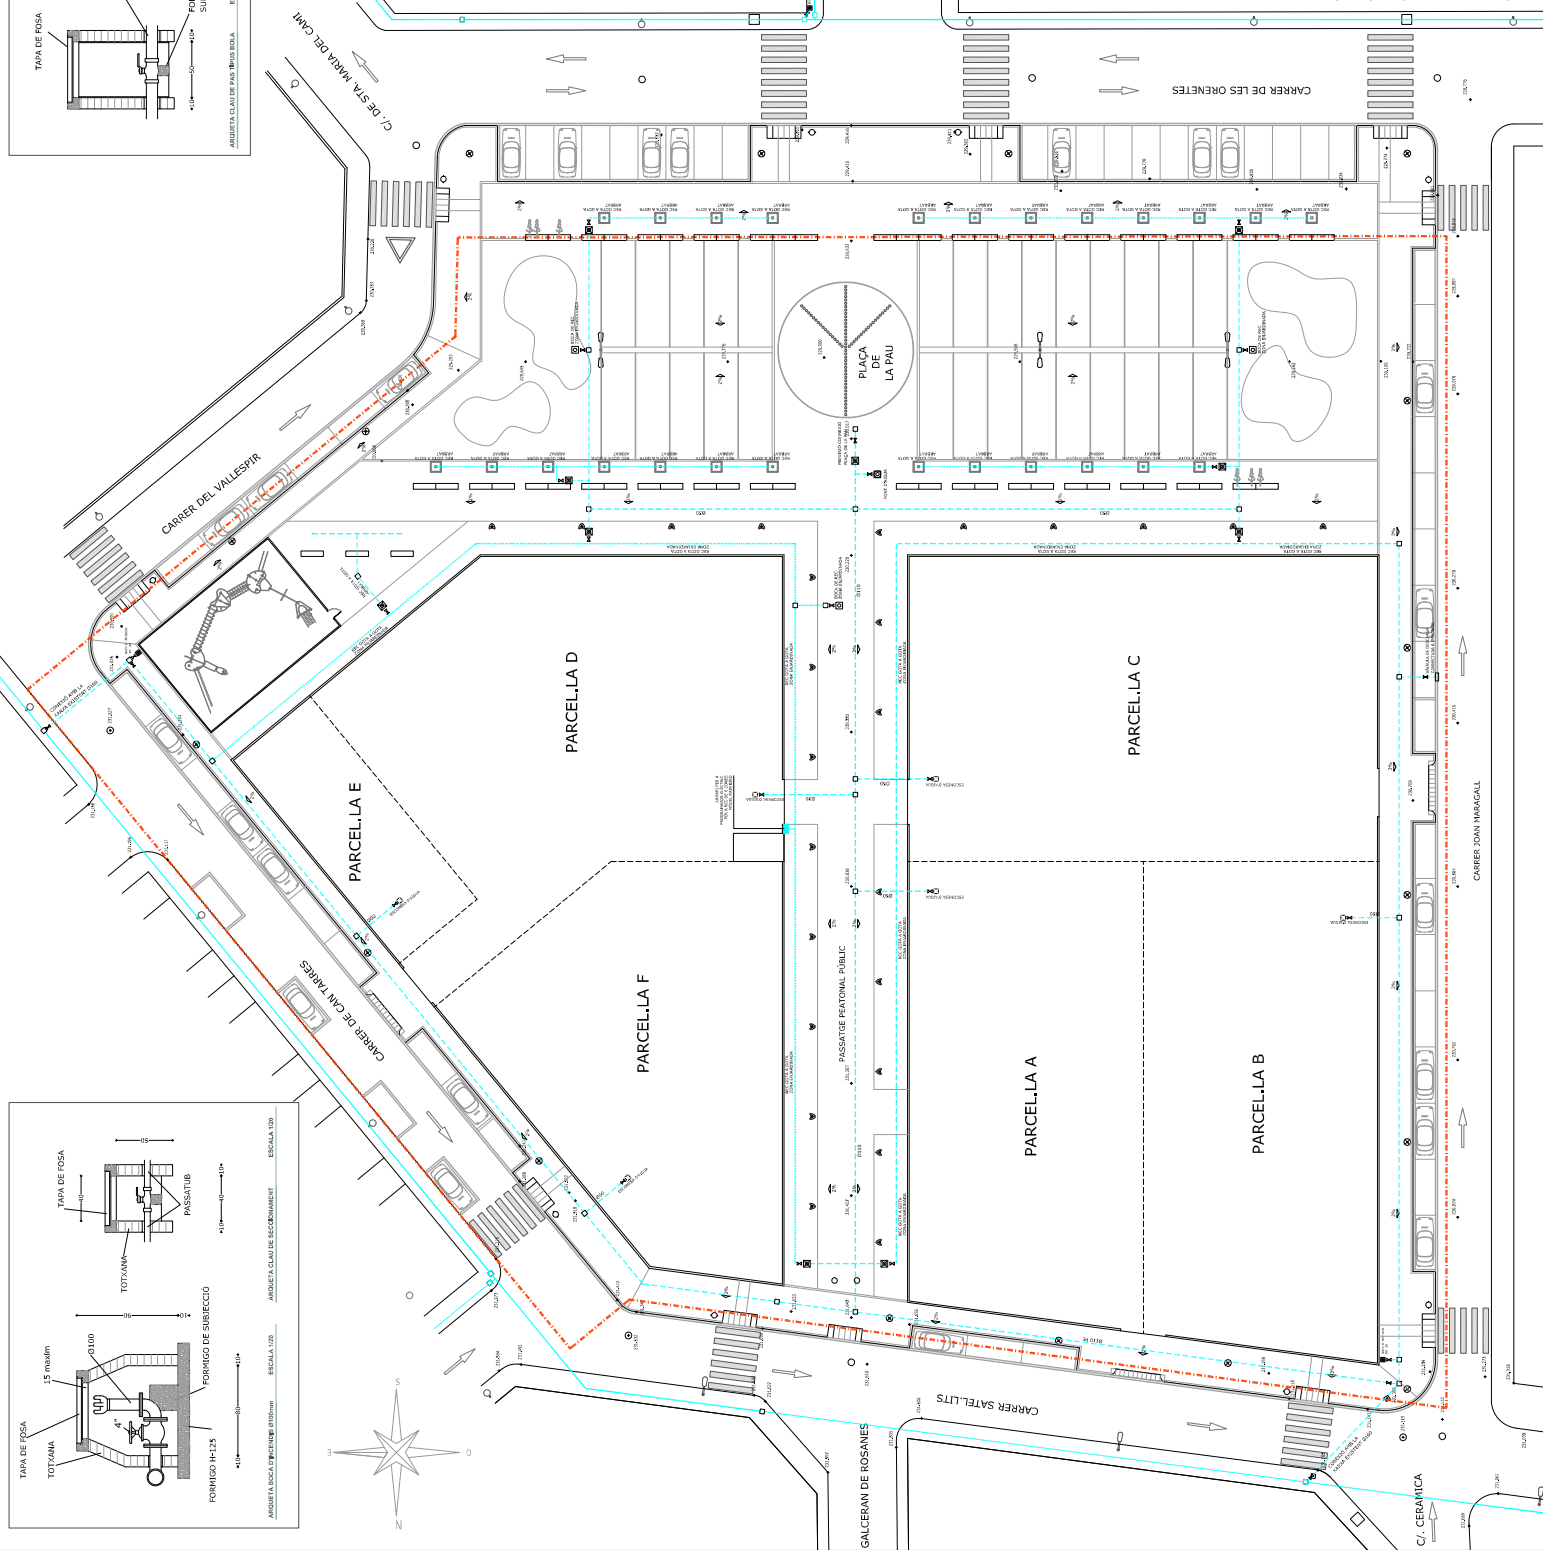

 Escala: 1:1000


PLANO 07




SERRADELL
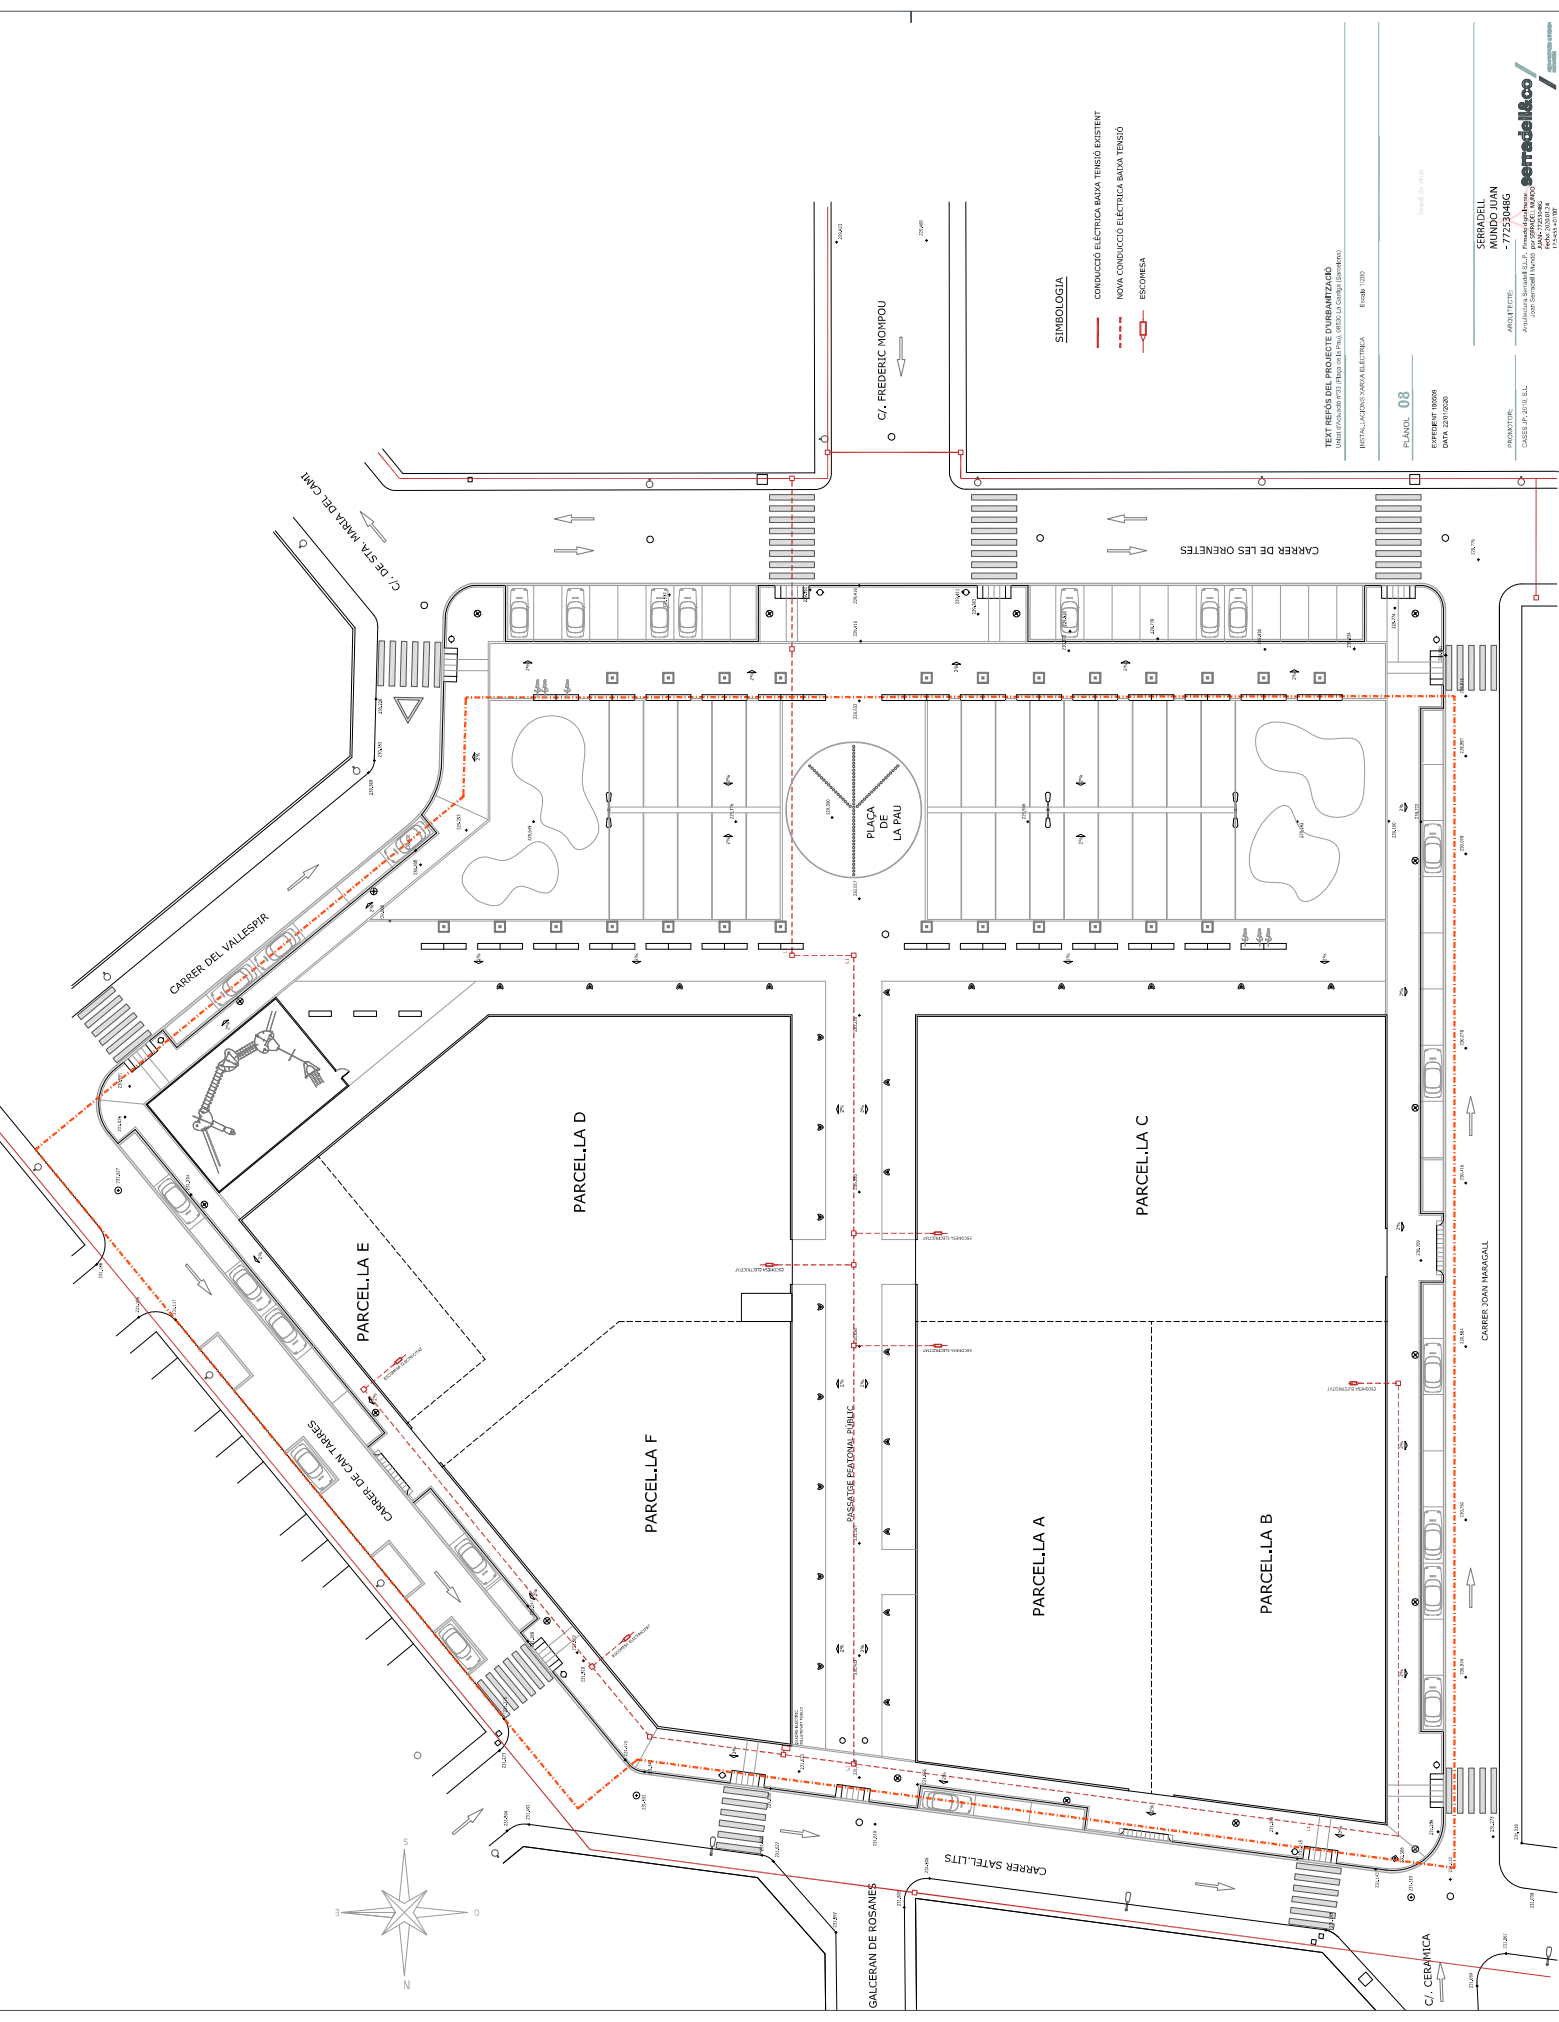


SIMBOLOGIA

- CONDUCTOR ELÈCTRIC BAIXA TENSIÓ EXISTENT
- - - NOVA CONDUCCIÓ ELÈCTRIC BAIXA TENSIÓ




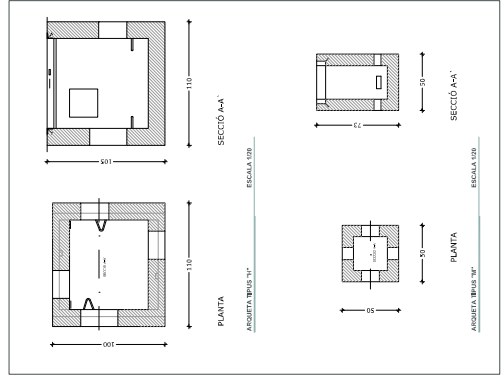



SIMBOLOGIA
 --- CANAL EXISTENT
 - - - - - NOU CANAL



SERRADELL
MUNDO JUAN
 ARQUITECTES

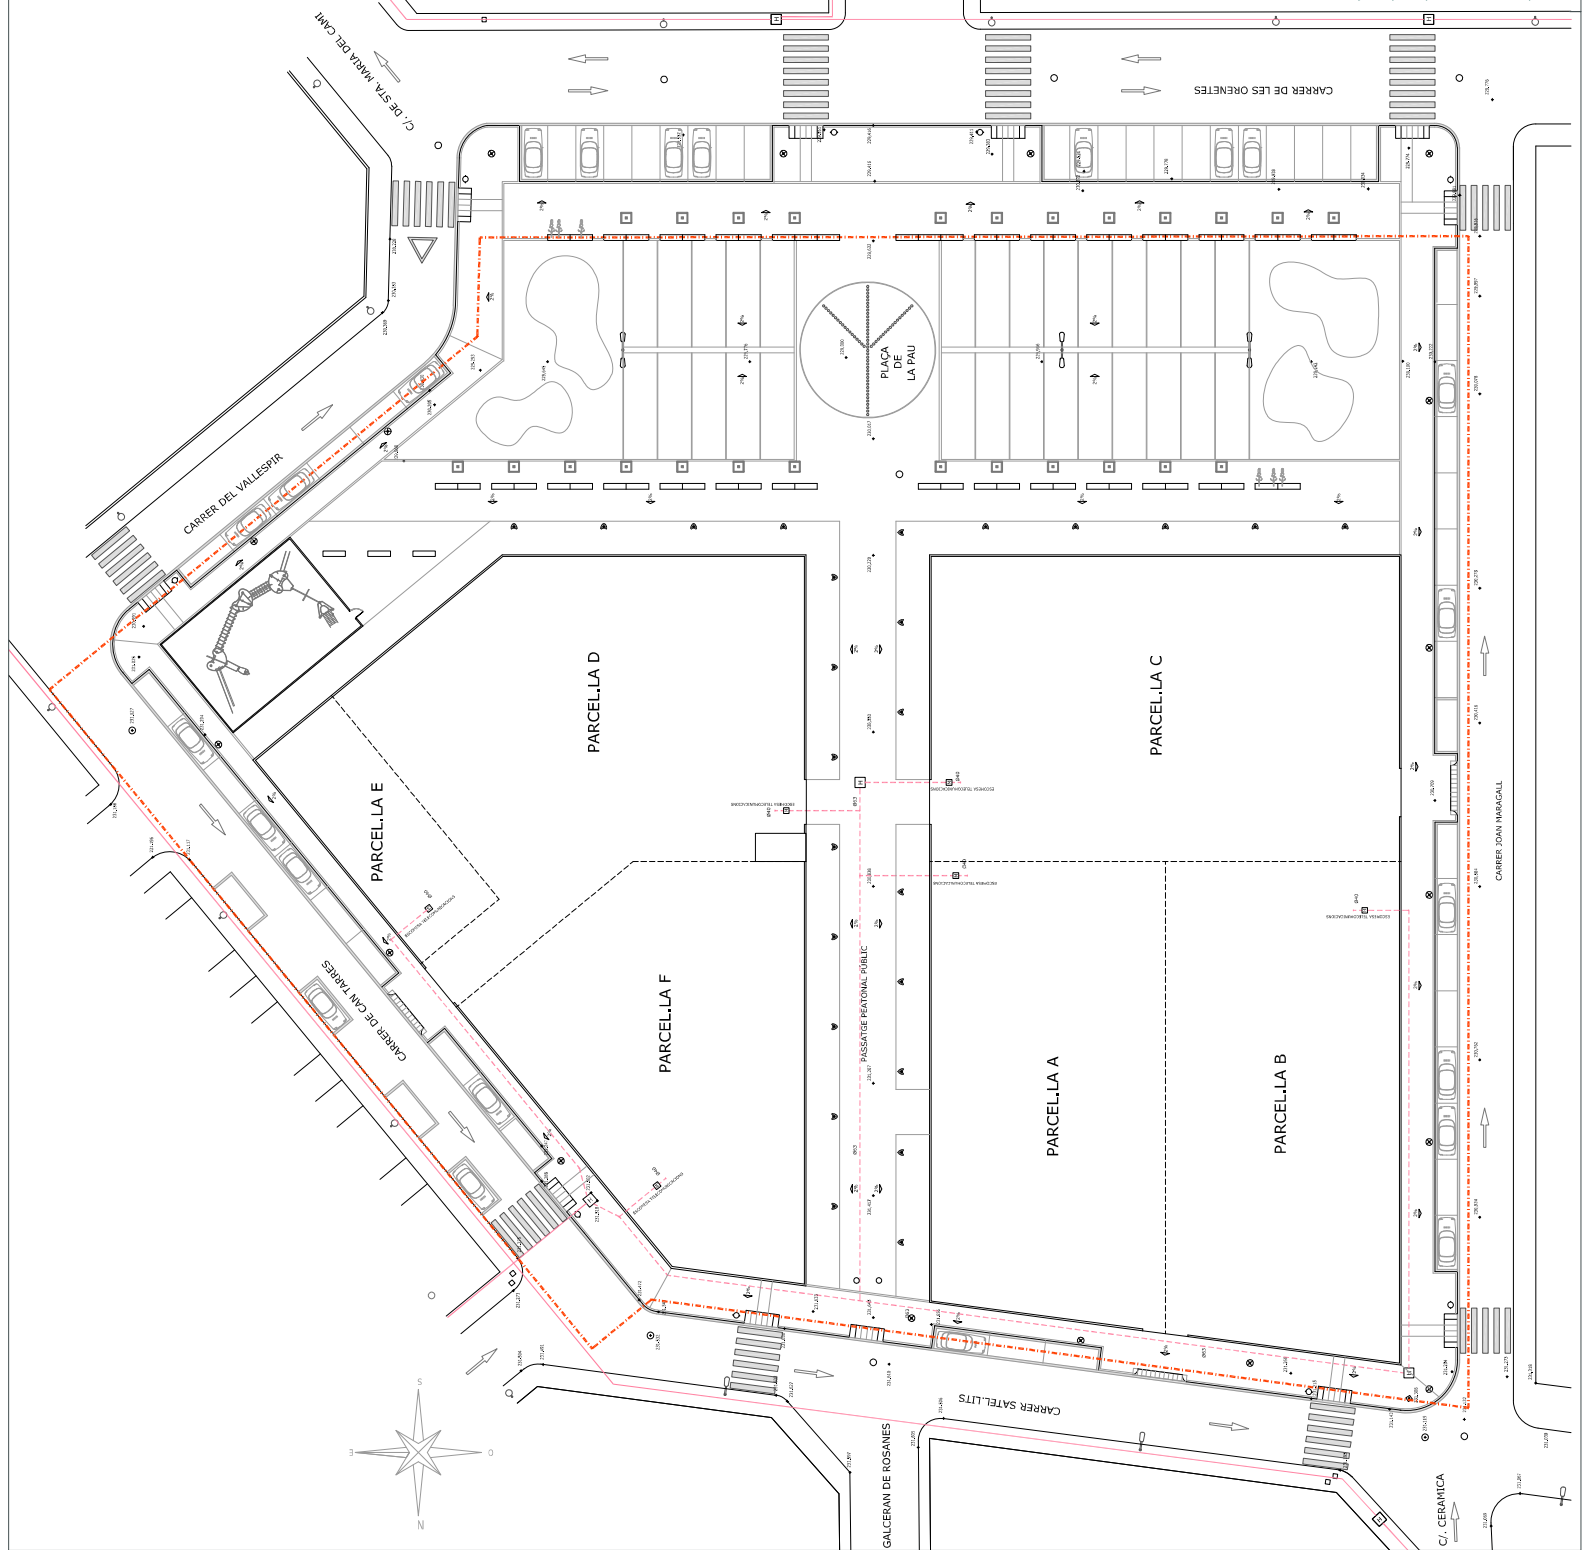

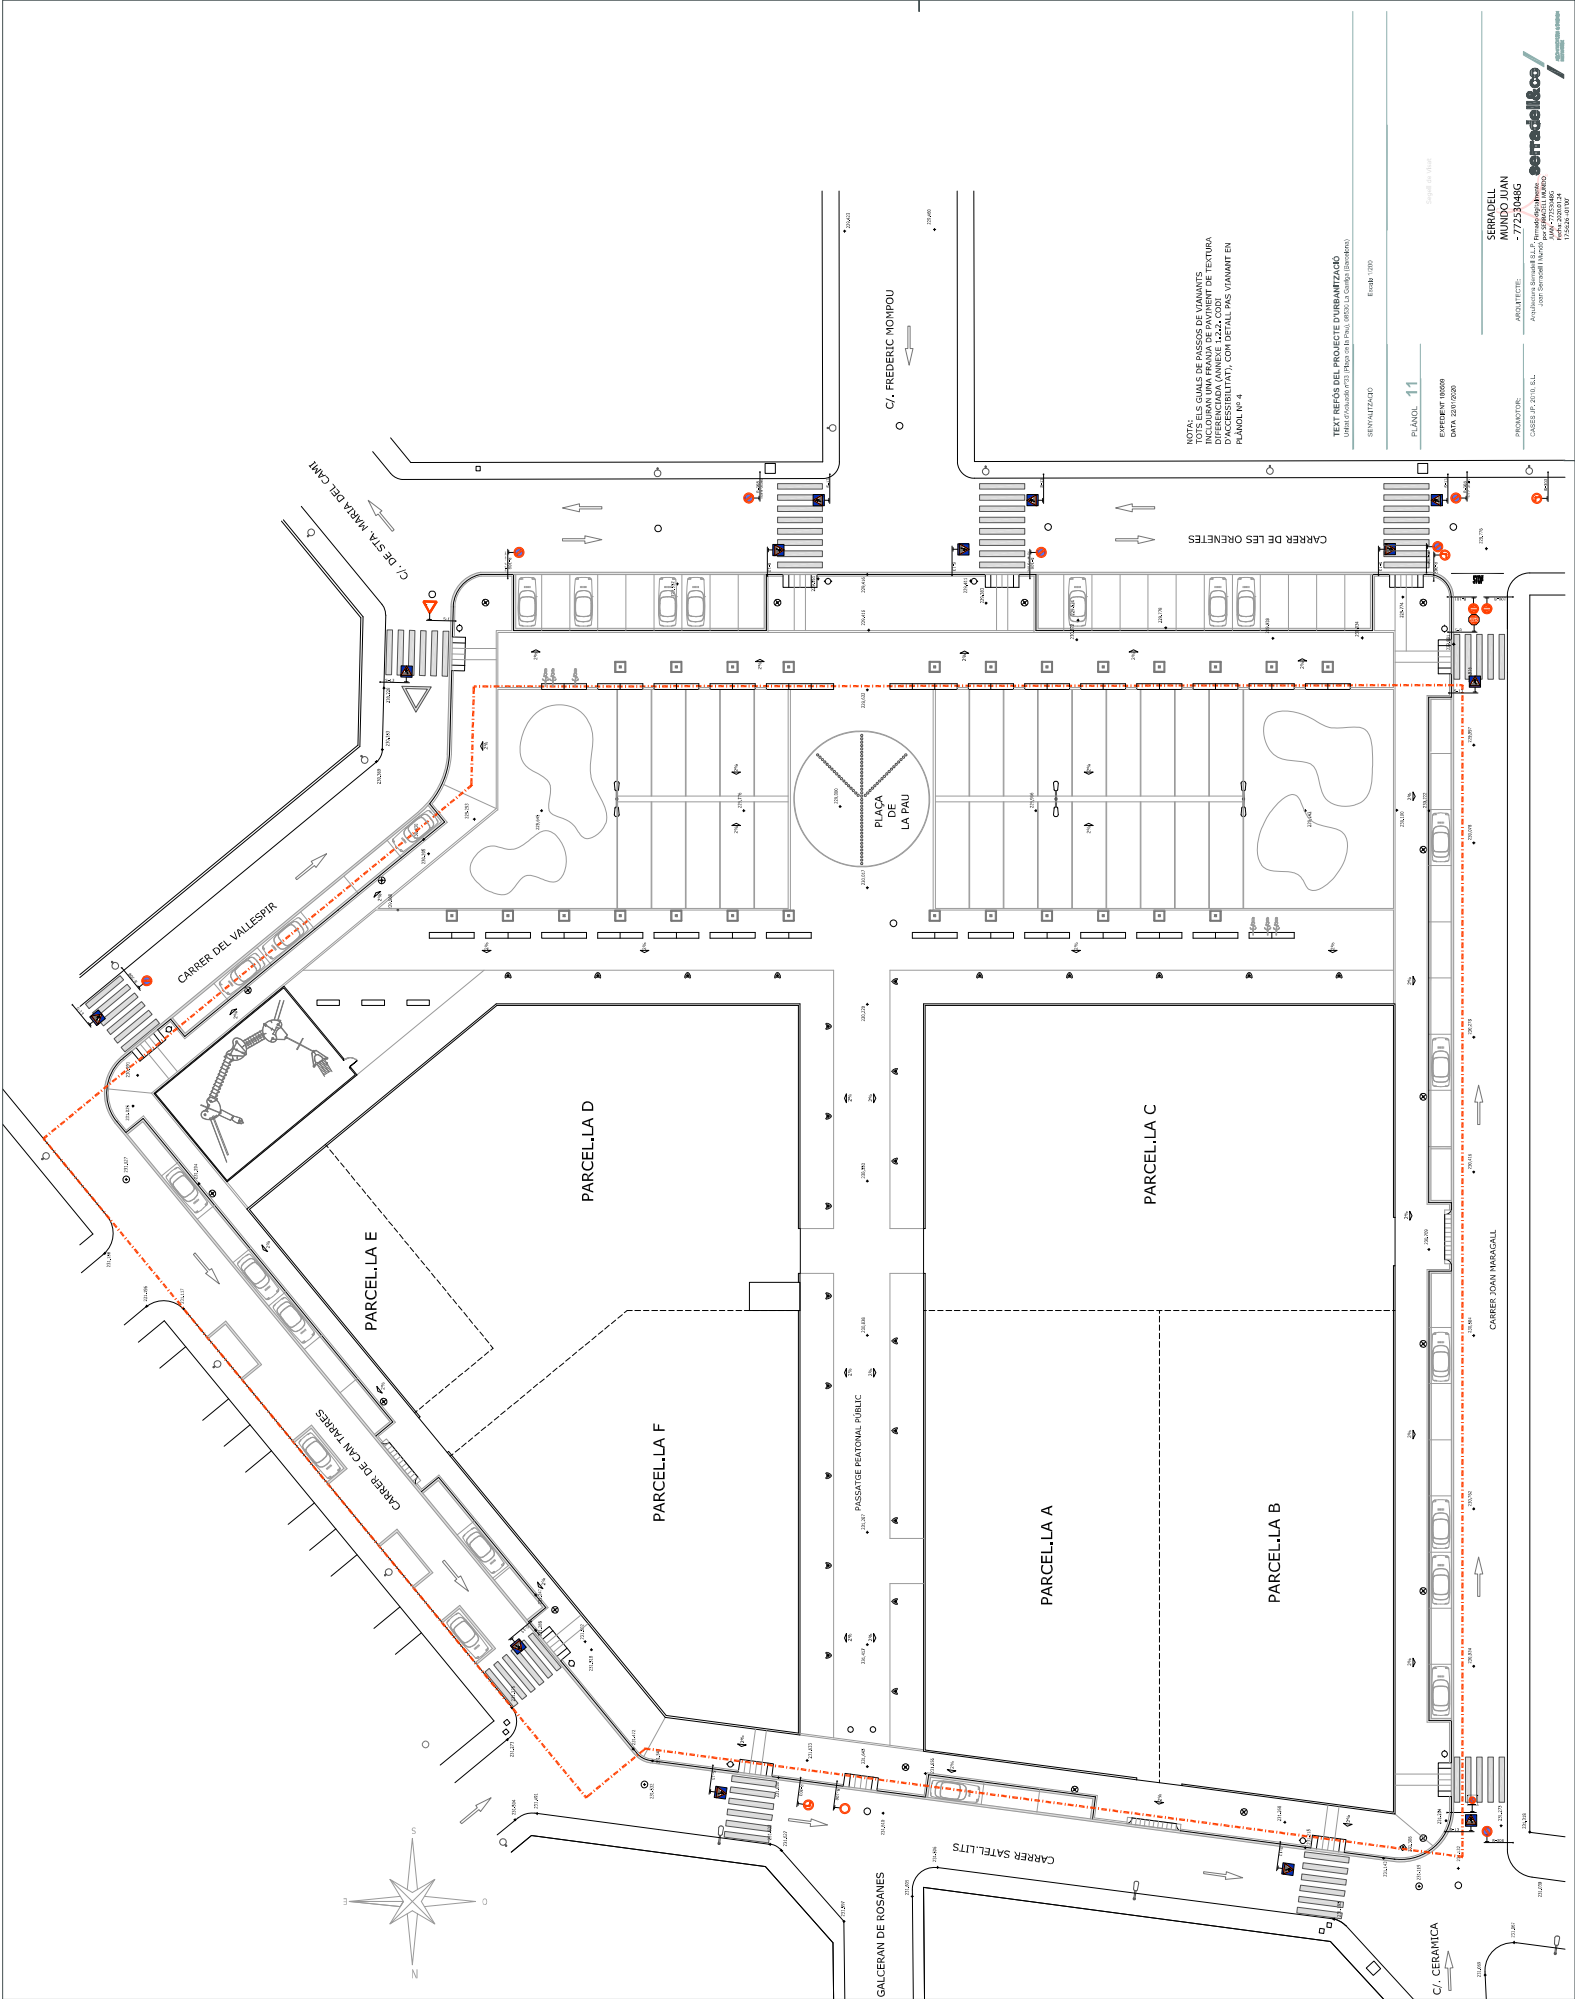

NOTA: S'ELS GUIALS DE PASSOS DE VIANANTS INCLOURAN UNA FRAMBA DE PAVIMENT DE FETURA D'ACCESSIBILITAT, COM DETALL PAS VIANANT EN PLÀNOL Nº 4






ORGANISMES AFFECTATS:

EXCM. AJUNTAMENT DE LA GARRIGA

ESTESA DE CABLES SUBTERRANIS

SERIAL	MATERIAL	SECCIÓ	TOTALS	VORÀVIA	PAVIMENTAT	CULCADA	PAVIMENTAT	PAVIMENTAT
	RH2-127BM	3x12x2404	700					

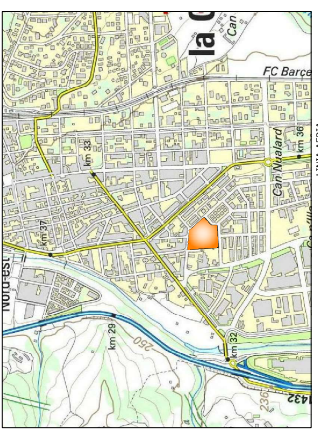

- INSTAL·LACIONS EXISTENTS
- INSTAL·LACIONS A RETIRAR
- INSTAL·LACIONS A CONSTRUURE
- OBRETTURA ARQUETA EXISTENT
- OBJECTE D'ARQUITECTURA
- CONEXIÓ NOVA ARQUETA

estabanel·l distribució


22/01/2020

M. FERNANDEZ

A. GARCIA






LA GARRIGA


82682


1:400

TEXT REPOS DEL PROJECTE ELECTRIC DE NITJA I BANA TENSIO A LA PLAÇA DE LA PAU (UA-33)


SITUACIO, PLANTA I DETAILS

 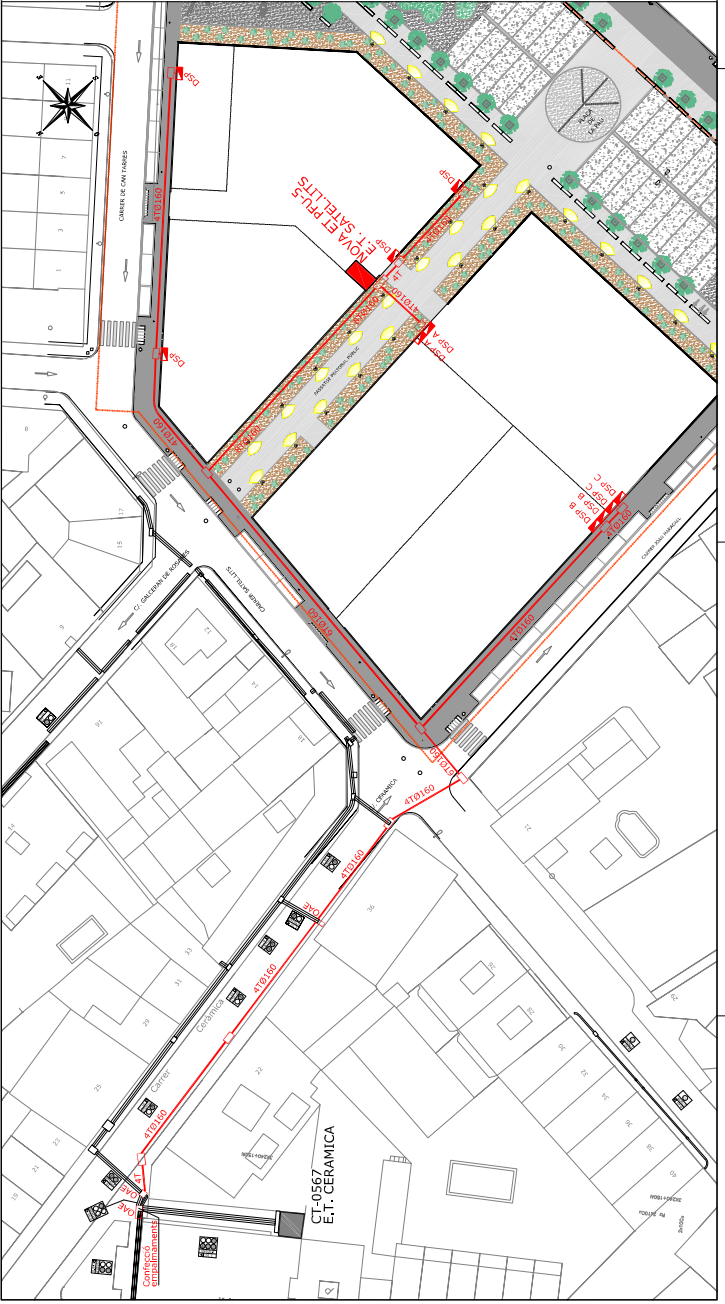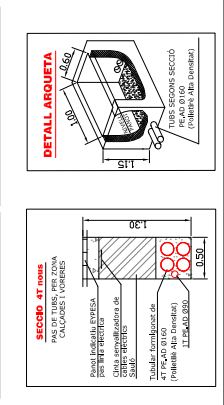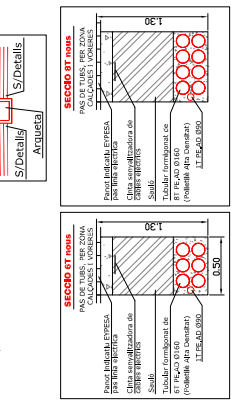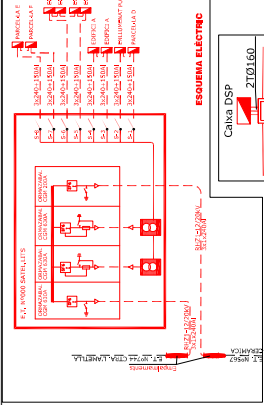


DATA PROJECTE	10/04/2017	 Estabanell Energia <small>PROYECTOS DE INGENIERIA</small> <small>OPORTUNIDAD Nº. 28</small>	TERME MUNICIPAL	LA GARRIGA	
TÈCNIC	J. FERNANDEZ		ID	78649	
DIBUIXAT	P. GAY		NÚMERO PLANOL	13	
TEXT REFÓS DEL PROJECTE ELÈCTRIC DE MITJA I BAIXA		TENSIÓ A LA PLAÇA DE LA PAU (UA-33)		ESCALA	1:40

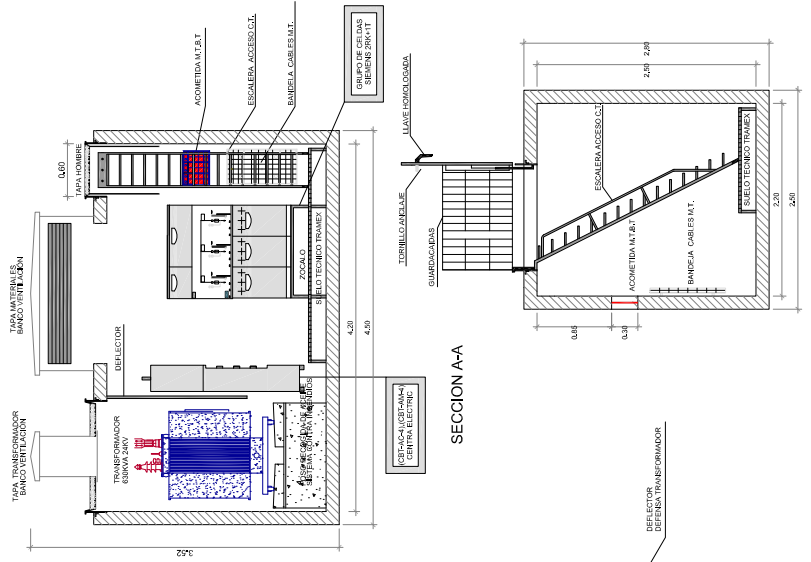


SECCION A-A

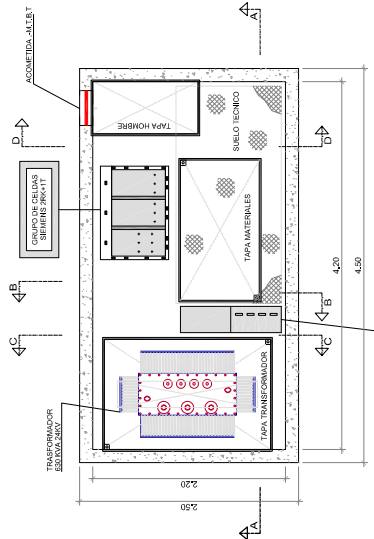



PLANTA

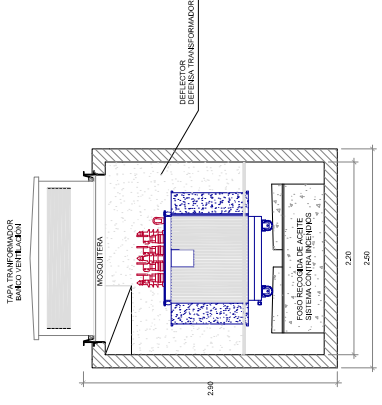

SECCION C-C

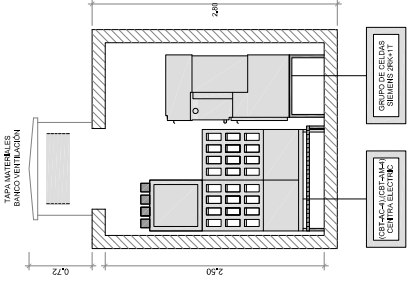

SECCION B-B

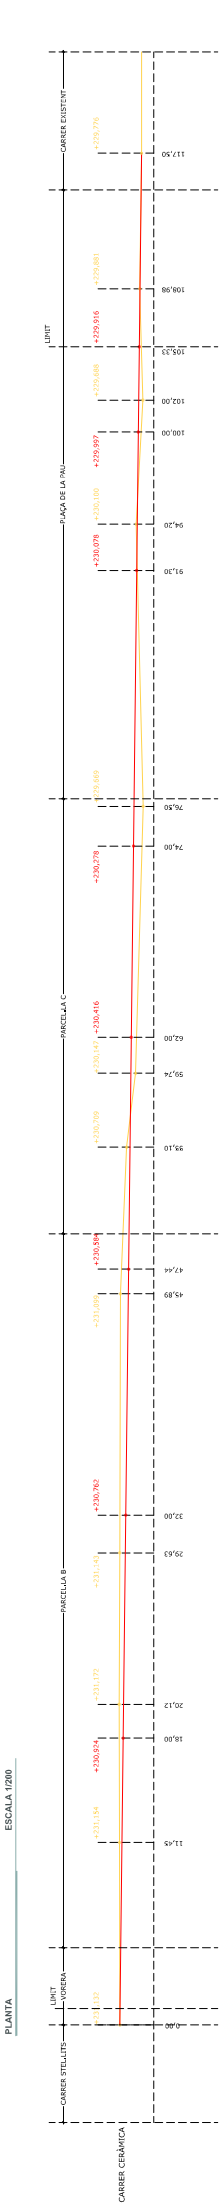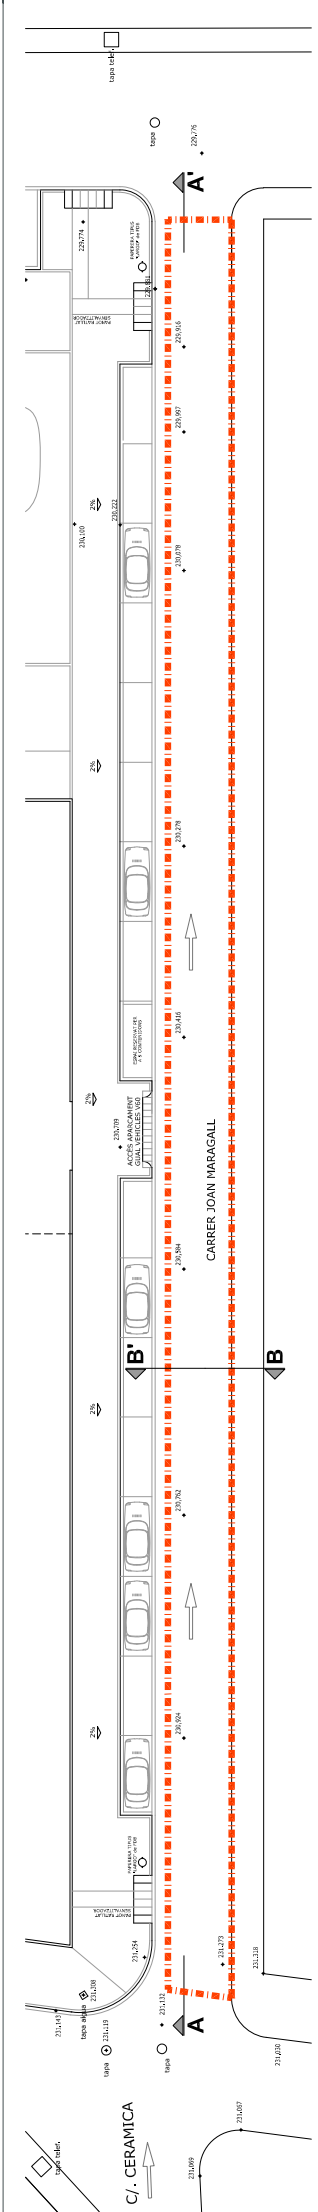

TEXT REBES DEL PROJECTE D'URBANITZACIÓ
112 CARRER JOAN MARAGALL (CONVENI URBANÍSTIC)

PLANTA	Escala 1/200	SECCIÓ B-B DETALL	Escala 1/20
SECCIÓ A-A	Escala 1/200		

PLÀNOL 14 Signat de Viuut

EXPEDIENT 186509
 DATA 22/01/2020

PROMOTORE
 CASES JF. 2010, S.L.

ARQUITECTE
 Arquitectura Serradell S.L.P., Financidoligament
 per SERRADELL I MUNDO
 Joan Serradell i Mundo
 Fecht. 2020/01/24
 112500 - 01909

SERRADELL
MUNDO JUAN
-77330486

serradellco
 ARQUITECTURA I DISENY