



**OPERACIÓN JURÍDICA
COMPLEMENTARIA DE
LA REPARCELACIÓN DEL
SECTOR "LA DOMA"**

DOCUMENTO PARA LA APROVACIÓN INICIAL

Emplazamiento

SECTOR B1 - LA DOMA
LA GARRIGA (BARCELONA)

Fecha

Diciembre 2021

Promotor


Junta de compensación
del Sector "La Doma".

Equipo redactor

gammarquitectura

Escala


A1 1:10000
A3 1:20000

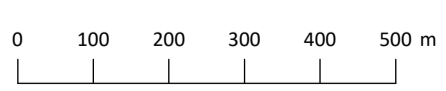

Título plano

Nº plano

Emplazamiento

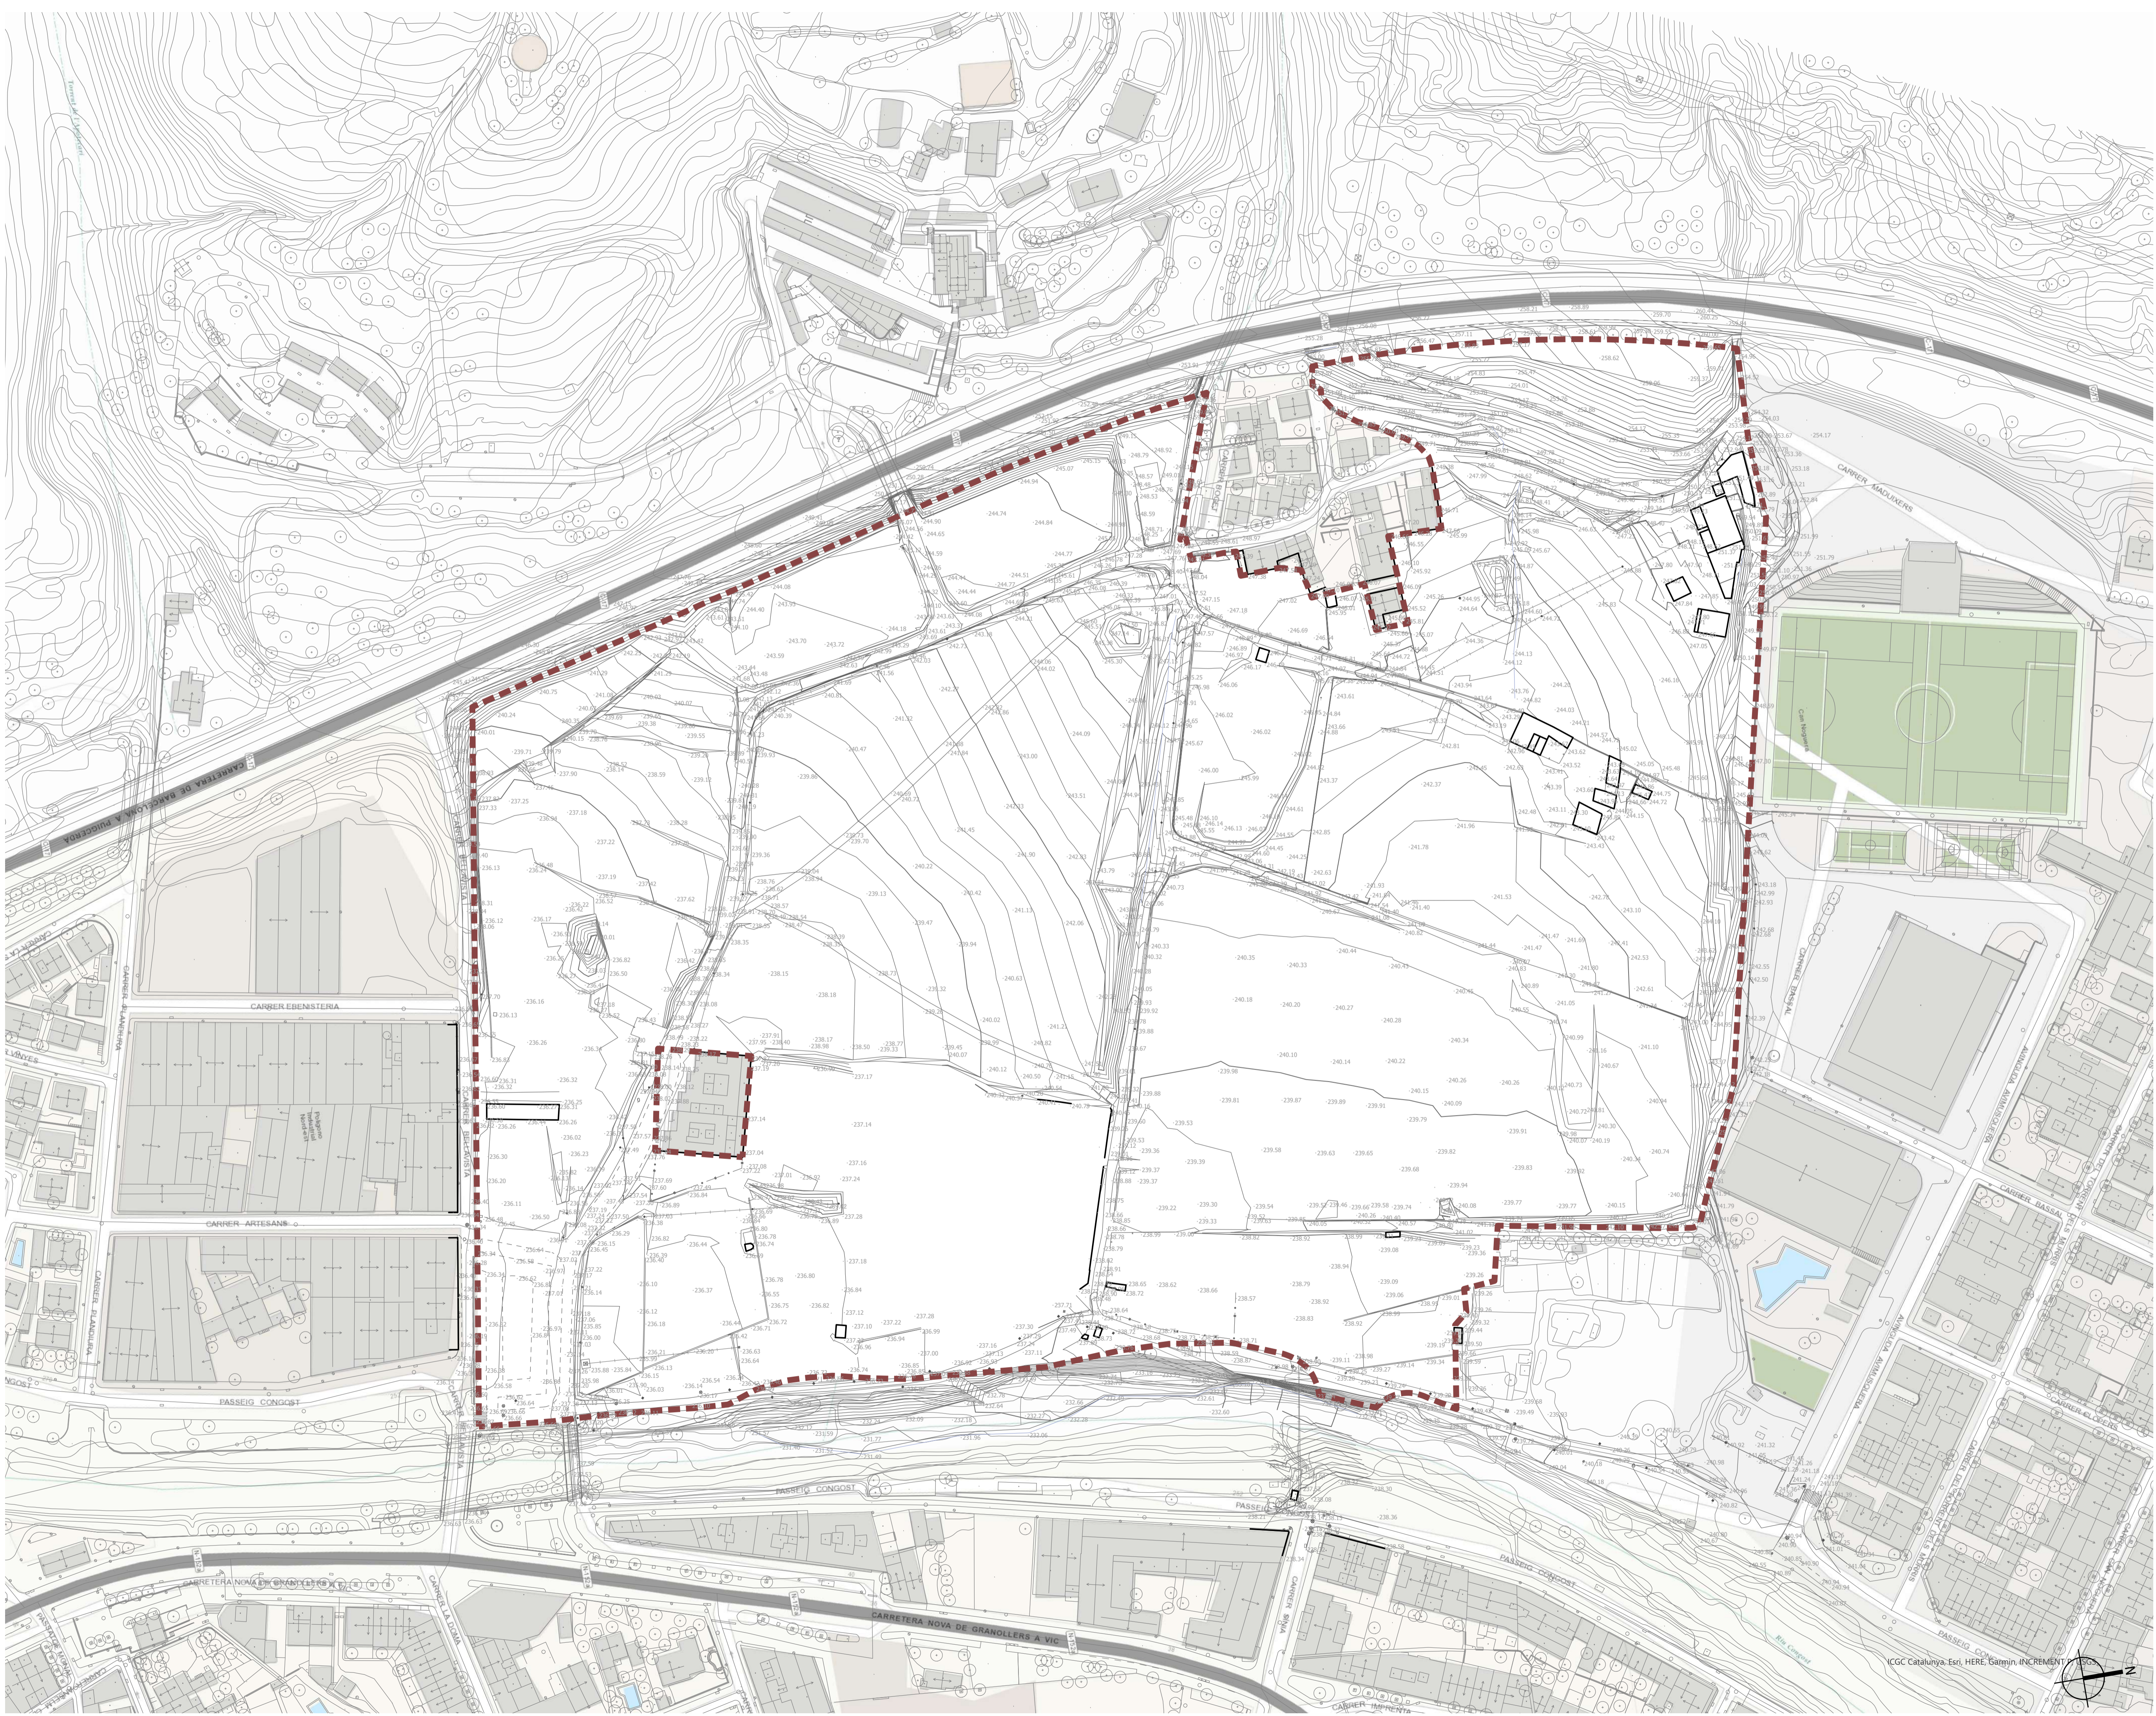

**OPERACIÓN JURÍDICA
COMPLEMENTARIA DE
LA REPARCELACIÓN DEL
SECTOR "LA DOMA"**

DOCUMENTO PARA LA APROVACIÓN INICIAL

Emplazamiento

SECTOR B1 - LA DOMA
LA GARRIGA (BARCELONA)

Fecha

Diciembre 2021

Promotor

Junta de compensación
del Sector "La Doma".
Equipo redactor

gammaarquitectura
Escala

A1 1:1000 0 10 20 30 40 50 m
A3 1:2000

Título plano

Nº plano

Límites topográfico



**OPERACIÓN JURÍDICA
COMPLEMENTARIA DE
LA REPARCELACIÓN DEL
SECTOR "LA DOMA"**

DOCUMENTO PARA LA APROVACIÓN INICIAL

Emplazamiento

SECTOR B1 - LA DOMA
LA GARRIGA (BARCELONA)

Fecha

Diciembre 2021

Promotor


Junta de compensación
del Sector "La Doma".

Equipo redactor

gammarquitectura

Escala


A1 1:1000
A3 1:2000

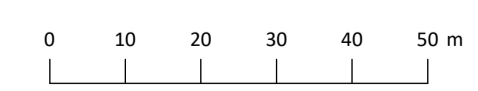

Título plano

Nº plano

Límites ortofoto

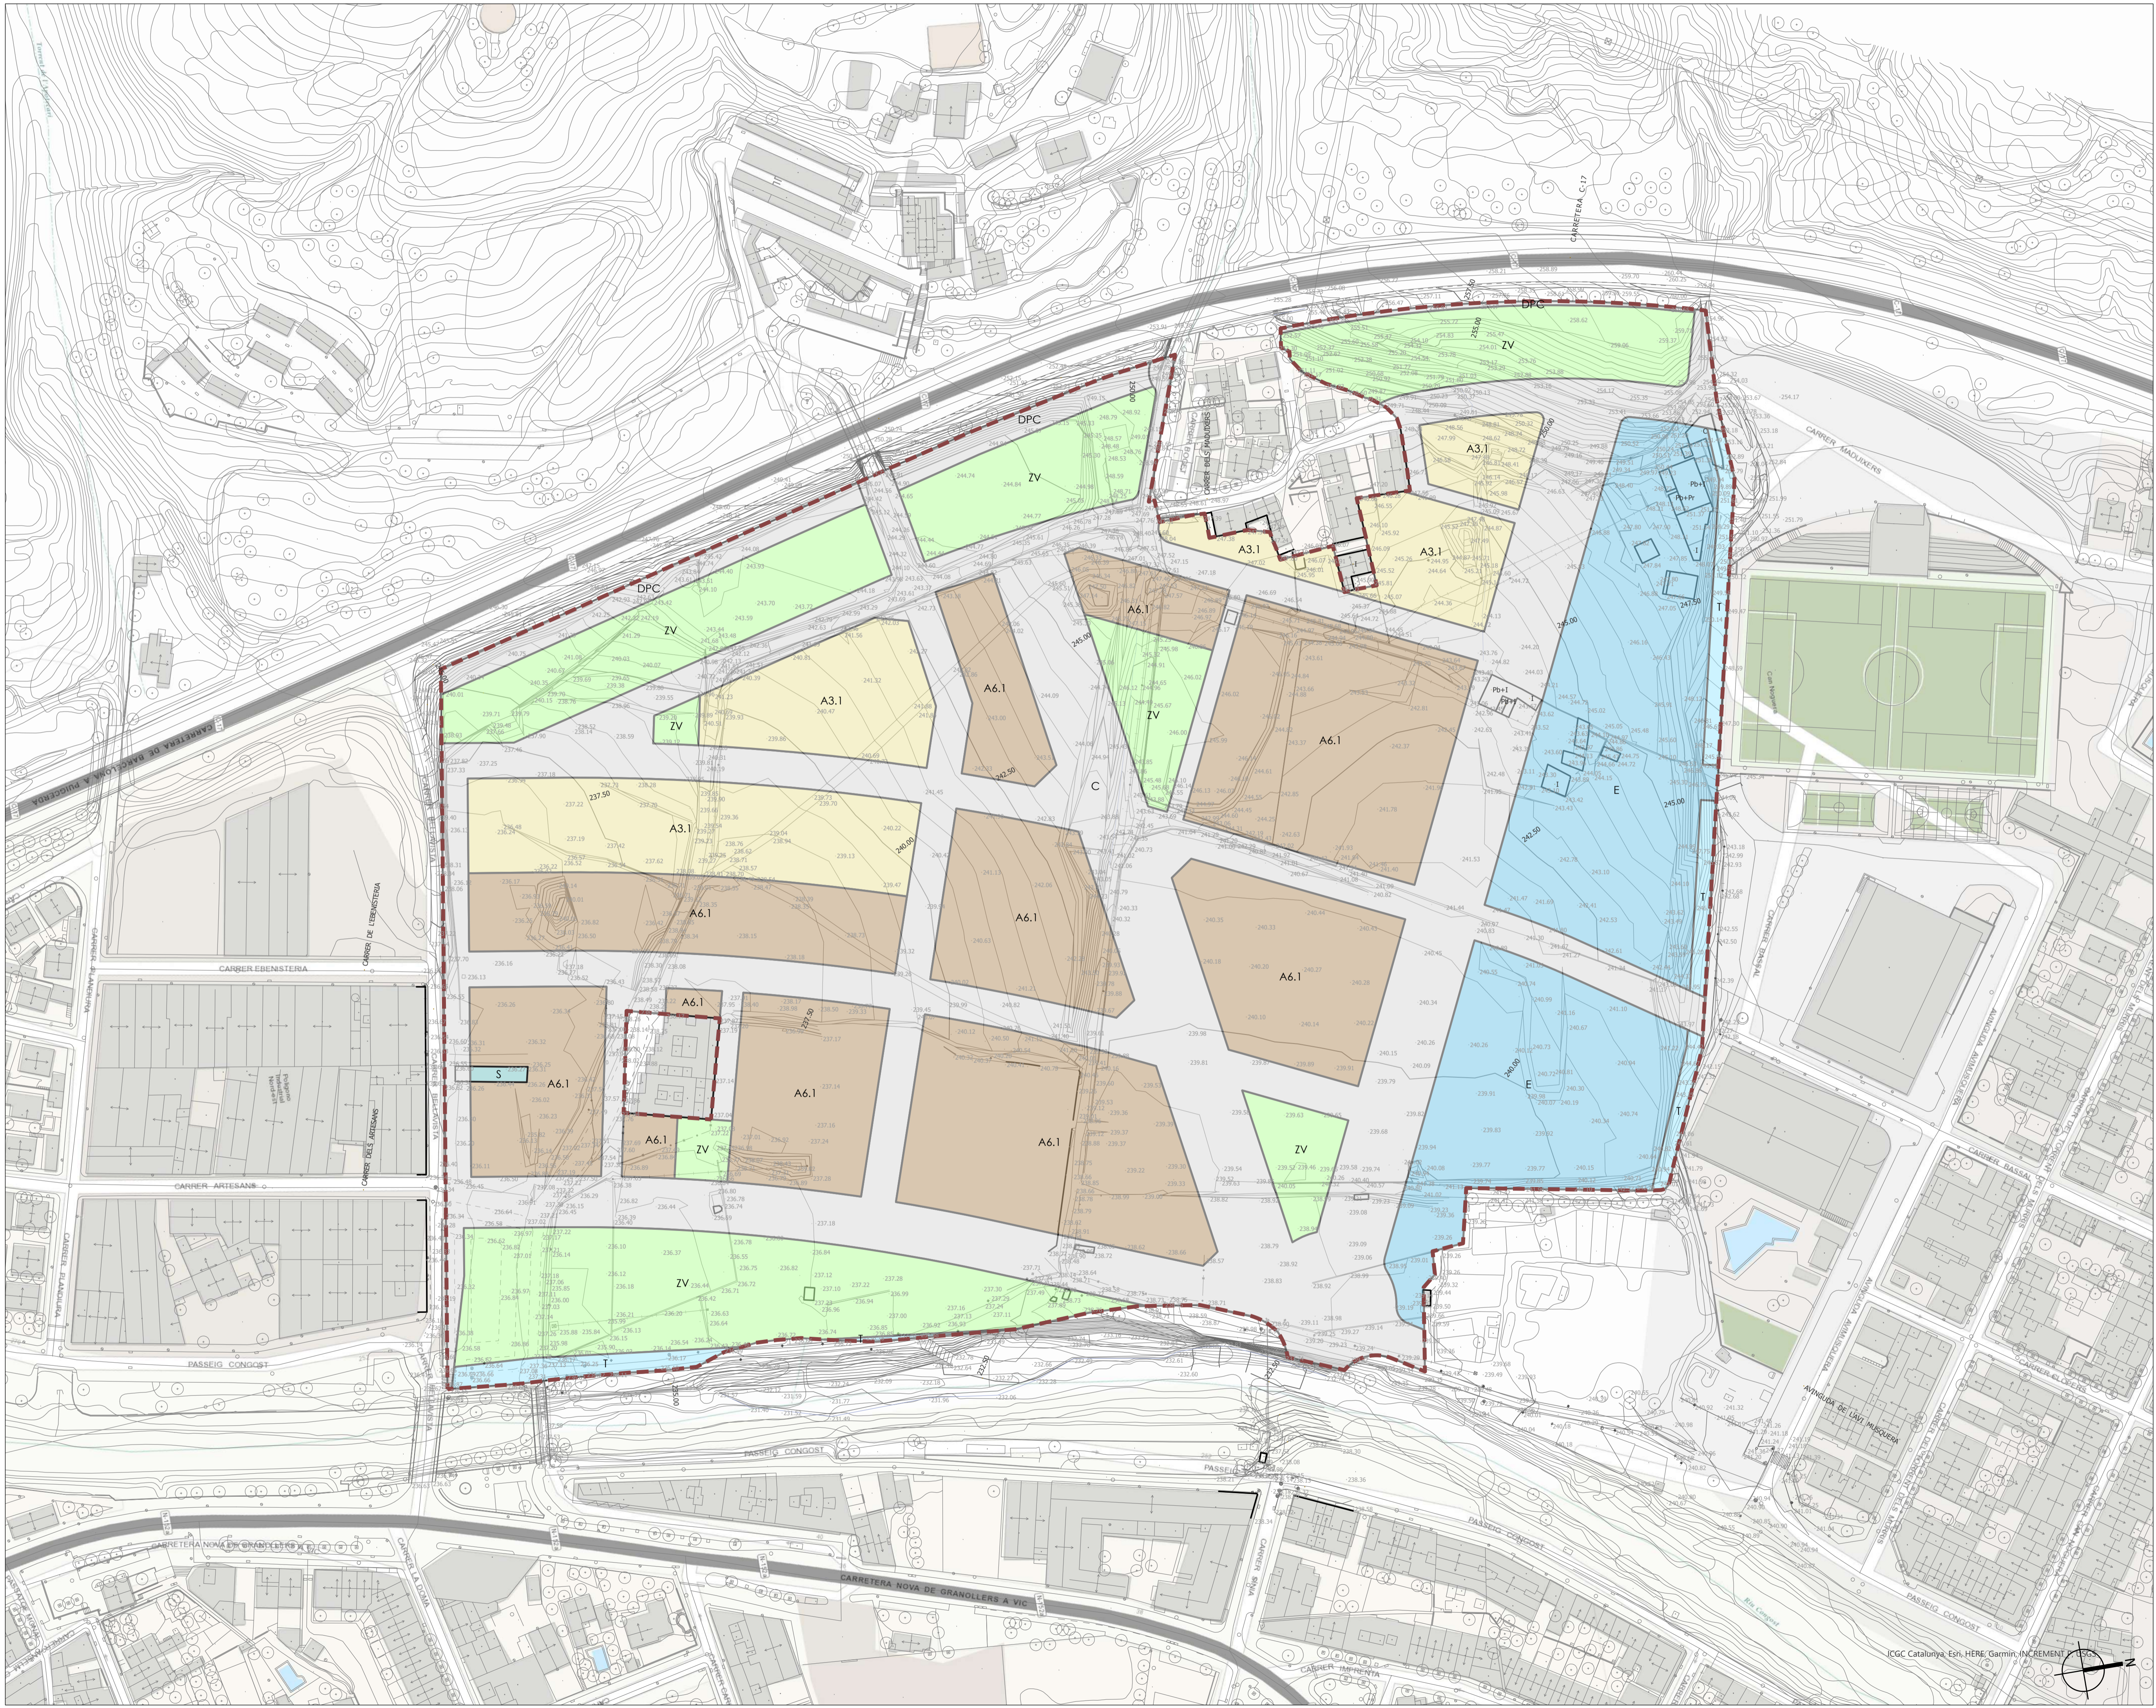

**OPERACIÓN JURÍDICA
COMPLEMENTARIA DE
LA REPARCELACIÓN DEL
SECTOR "LA DOMA"**

DOCUMENTO PARA LA APROVACIÓN INICIAL
Emplazamiento

SECTOR B1 - LA DOMA
LA GARRIGA (BARCELONA)
Fecha


Diciembre 2021
Promotor

Junta de compensación
del Sector "La Doma".
Equipo redactor

gammaarquitectura
Escala

A1 1:1000
A3 1:2000
Título plano N° plano

Calificaciones

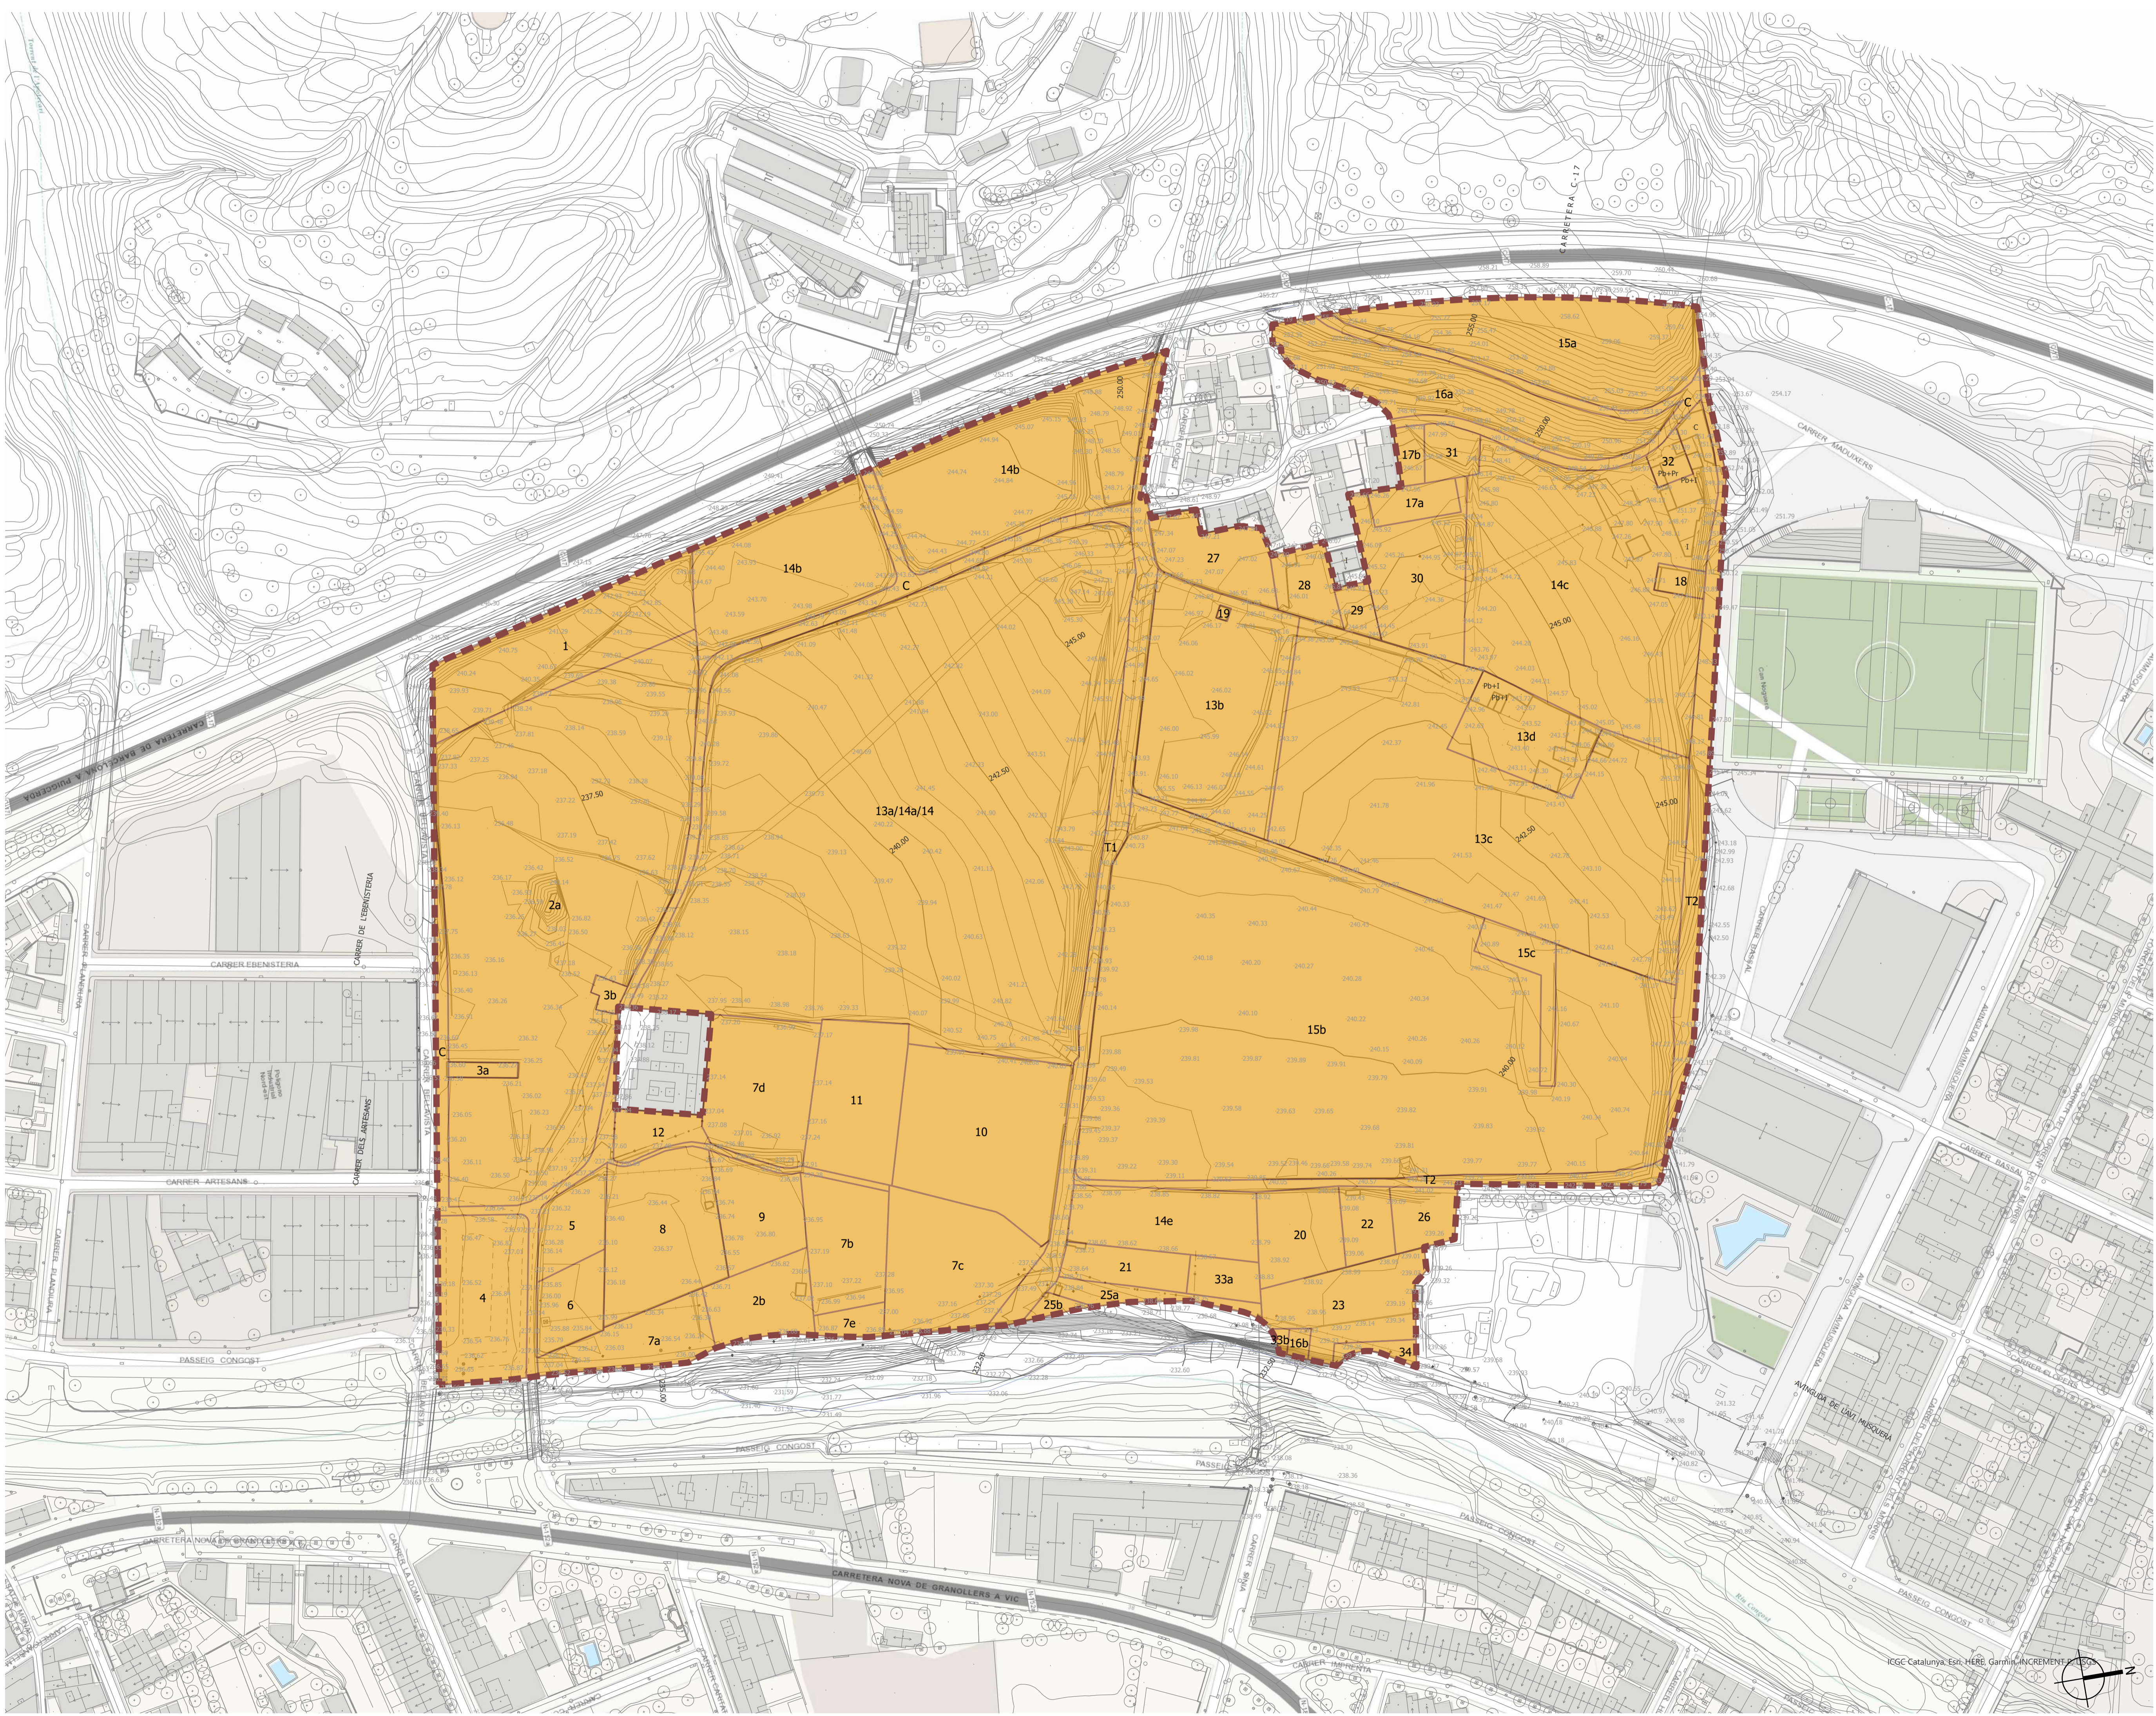

**OPERACIÓN JURÍDICA
COMPLEMENTARIA DE
LA REPARCELACIÓN DEL
SECTOR "LA DOMA"**

DOCUMENTO PARA LA APROVACIÓN INICIAL

Emplazamiento

SECTOR B1 - LA DOMA
LA GARRIGA (BARCELONA)

Fecha

Diciembre 2021


Promotor

Junta de compensación
del Sector "La Doma".

Equipo redactor

gammaarquitectura
Escala


A1 1:1000
A3 1:2000

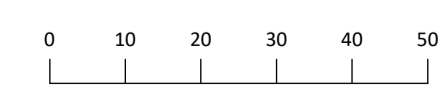

Título plano Nº plano

Fincas aportadas



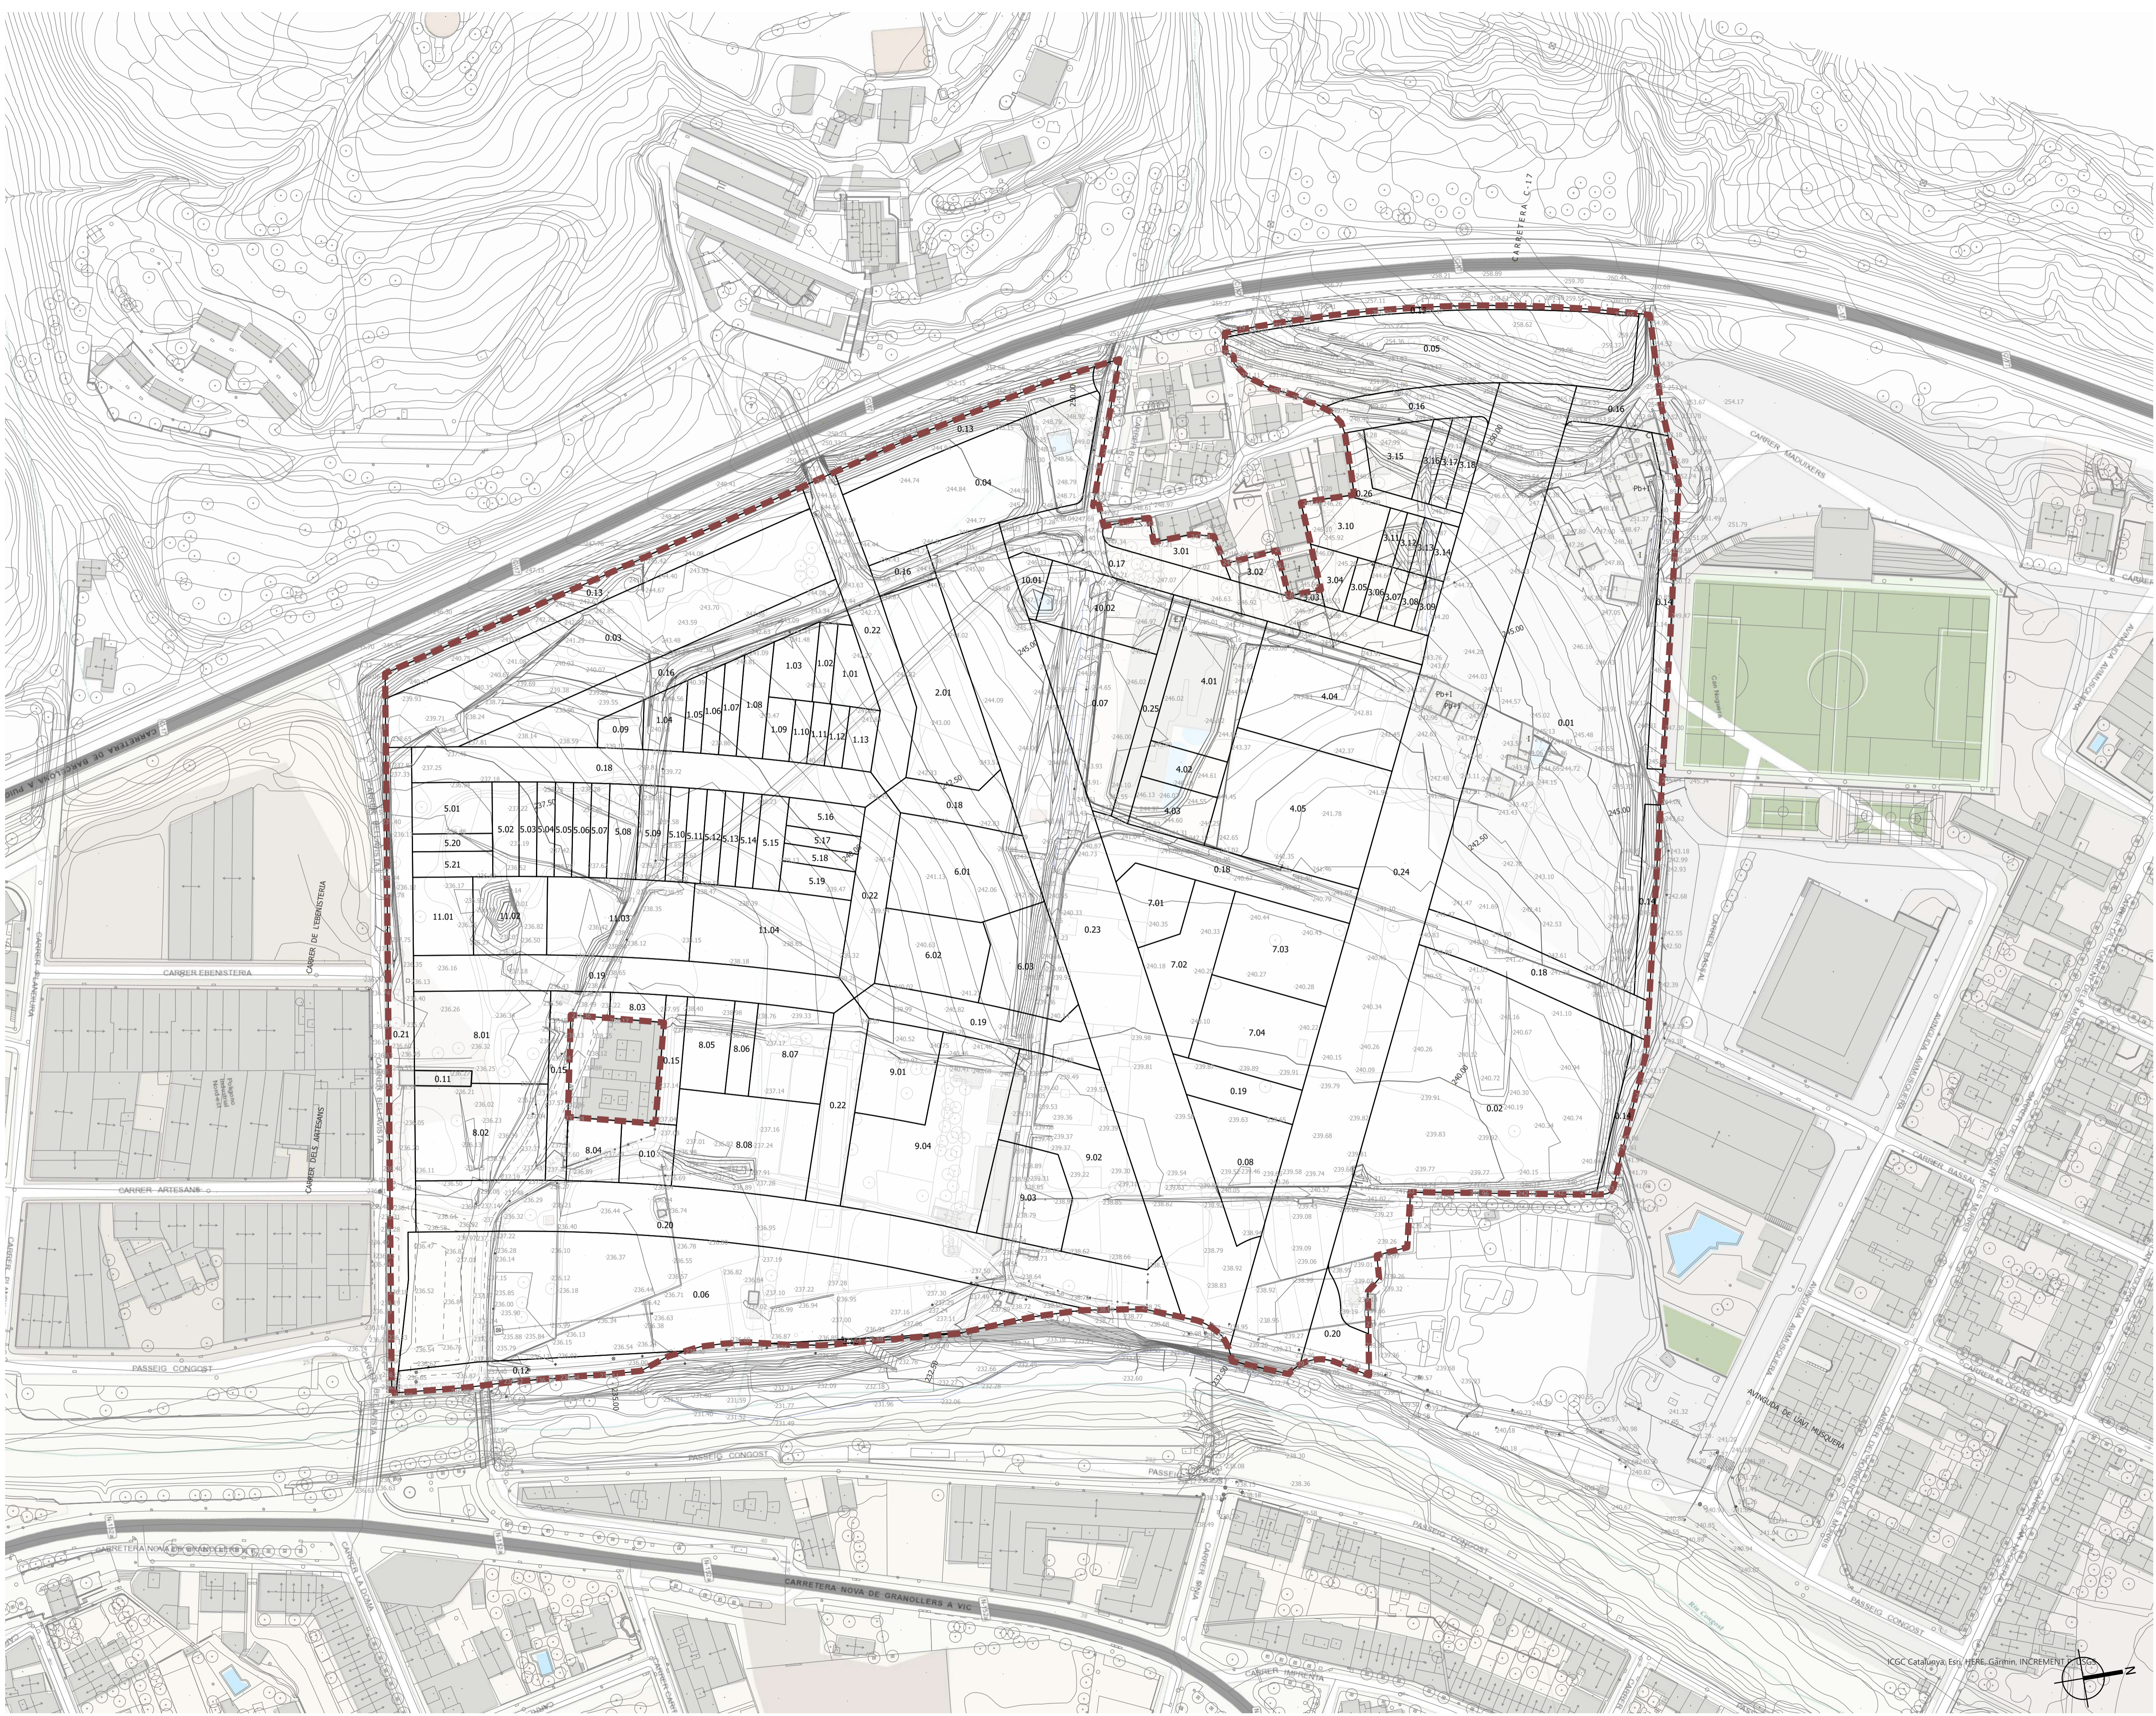

**OPERACIÓN JURÍDICA
COMPLEMENTARIA DE
LA REPARCELACIÓN DEL
SECTOR "LA DOMA"**

DOCUMENTO PARA LA APROVACIÓN INICIAL
Emplazamiento

SECTOR B1 - LA DOMA
LA GARRIGA (BARCELONA)
Fecha

Diciembre 2021
Promotor


Junta de compensación
del Sector "La Doma".
Equipo redactor

gammaarquitectura
Escala

A1 1:1000
A3 1:2000
Título plano N° plano

Fincas resultantes

- Límite del sector
- Edificio Plurifamiliar
- Edificio Plurifamiliar (Planta Baja)
- Viviendas Unifamiliares

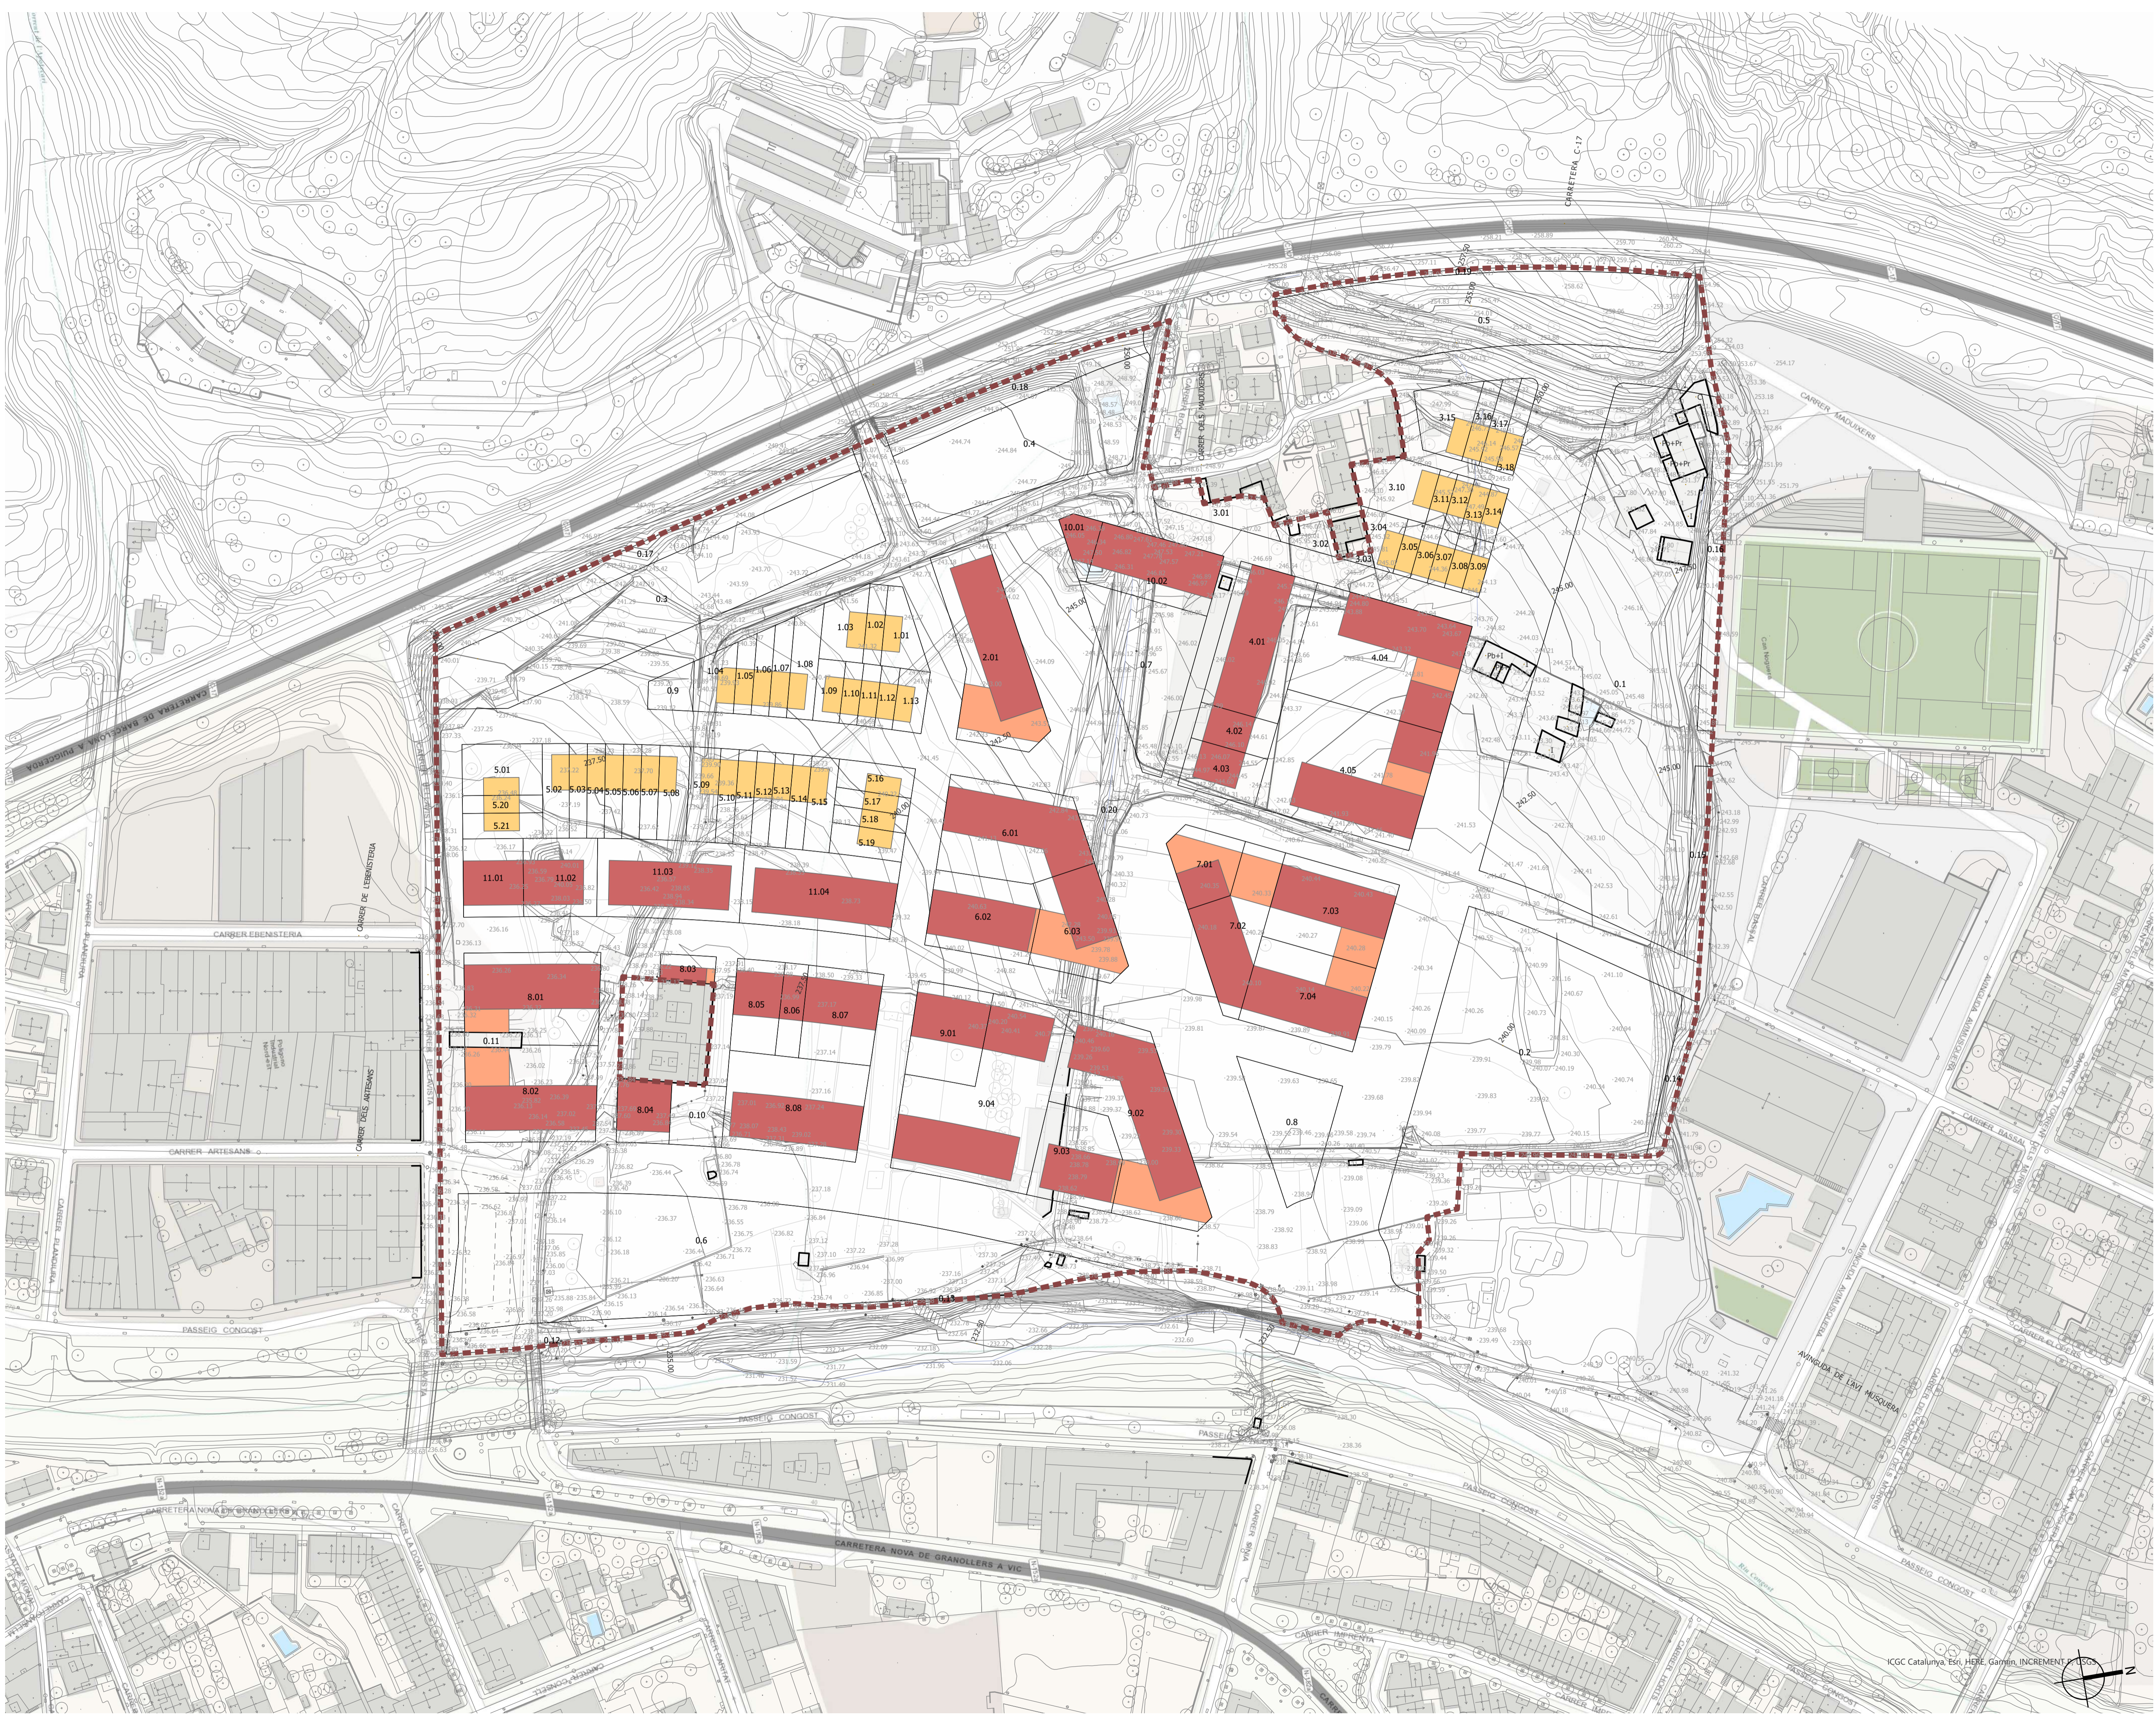

**OPERACIÓN JURÍDICA
COMPLEMENTARIA DE
LA REPARCELACIÓN DEL
SECTOR "LA DOMA"**

DOCUMENTO PARA LA APROVACIÓN INICIAL
Emplazamiento

SECTOR B1 - LA DOMA
LA GARRIGA (BARCELONA)
Fecha

Diciembre 2021
Promotor

Junta de compensación
del Sector "La Doma".
Equipo redactor

gammaarquitectura
Escala

A1 1:1000
A3 1:2000
Título plano Nº plano