


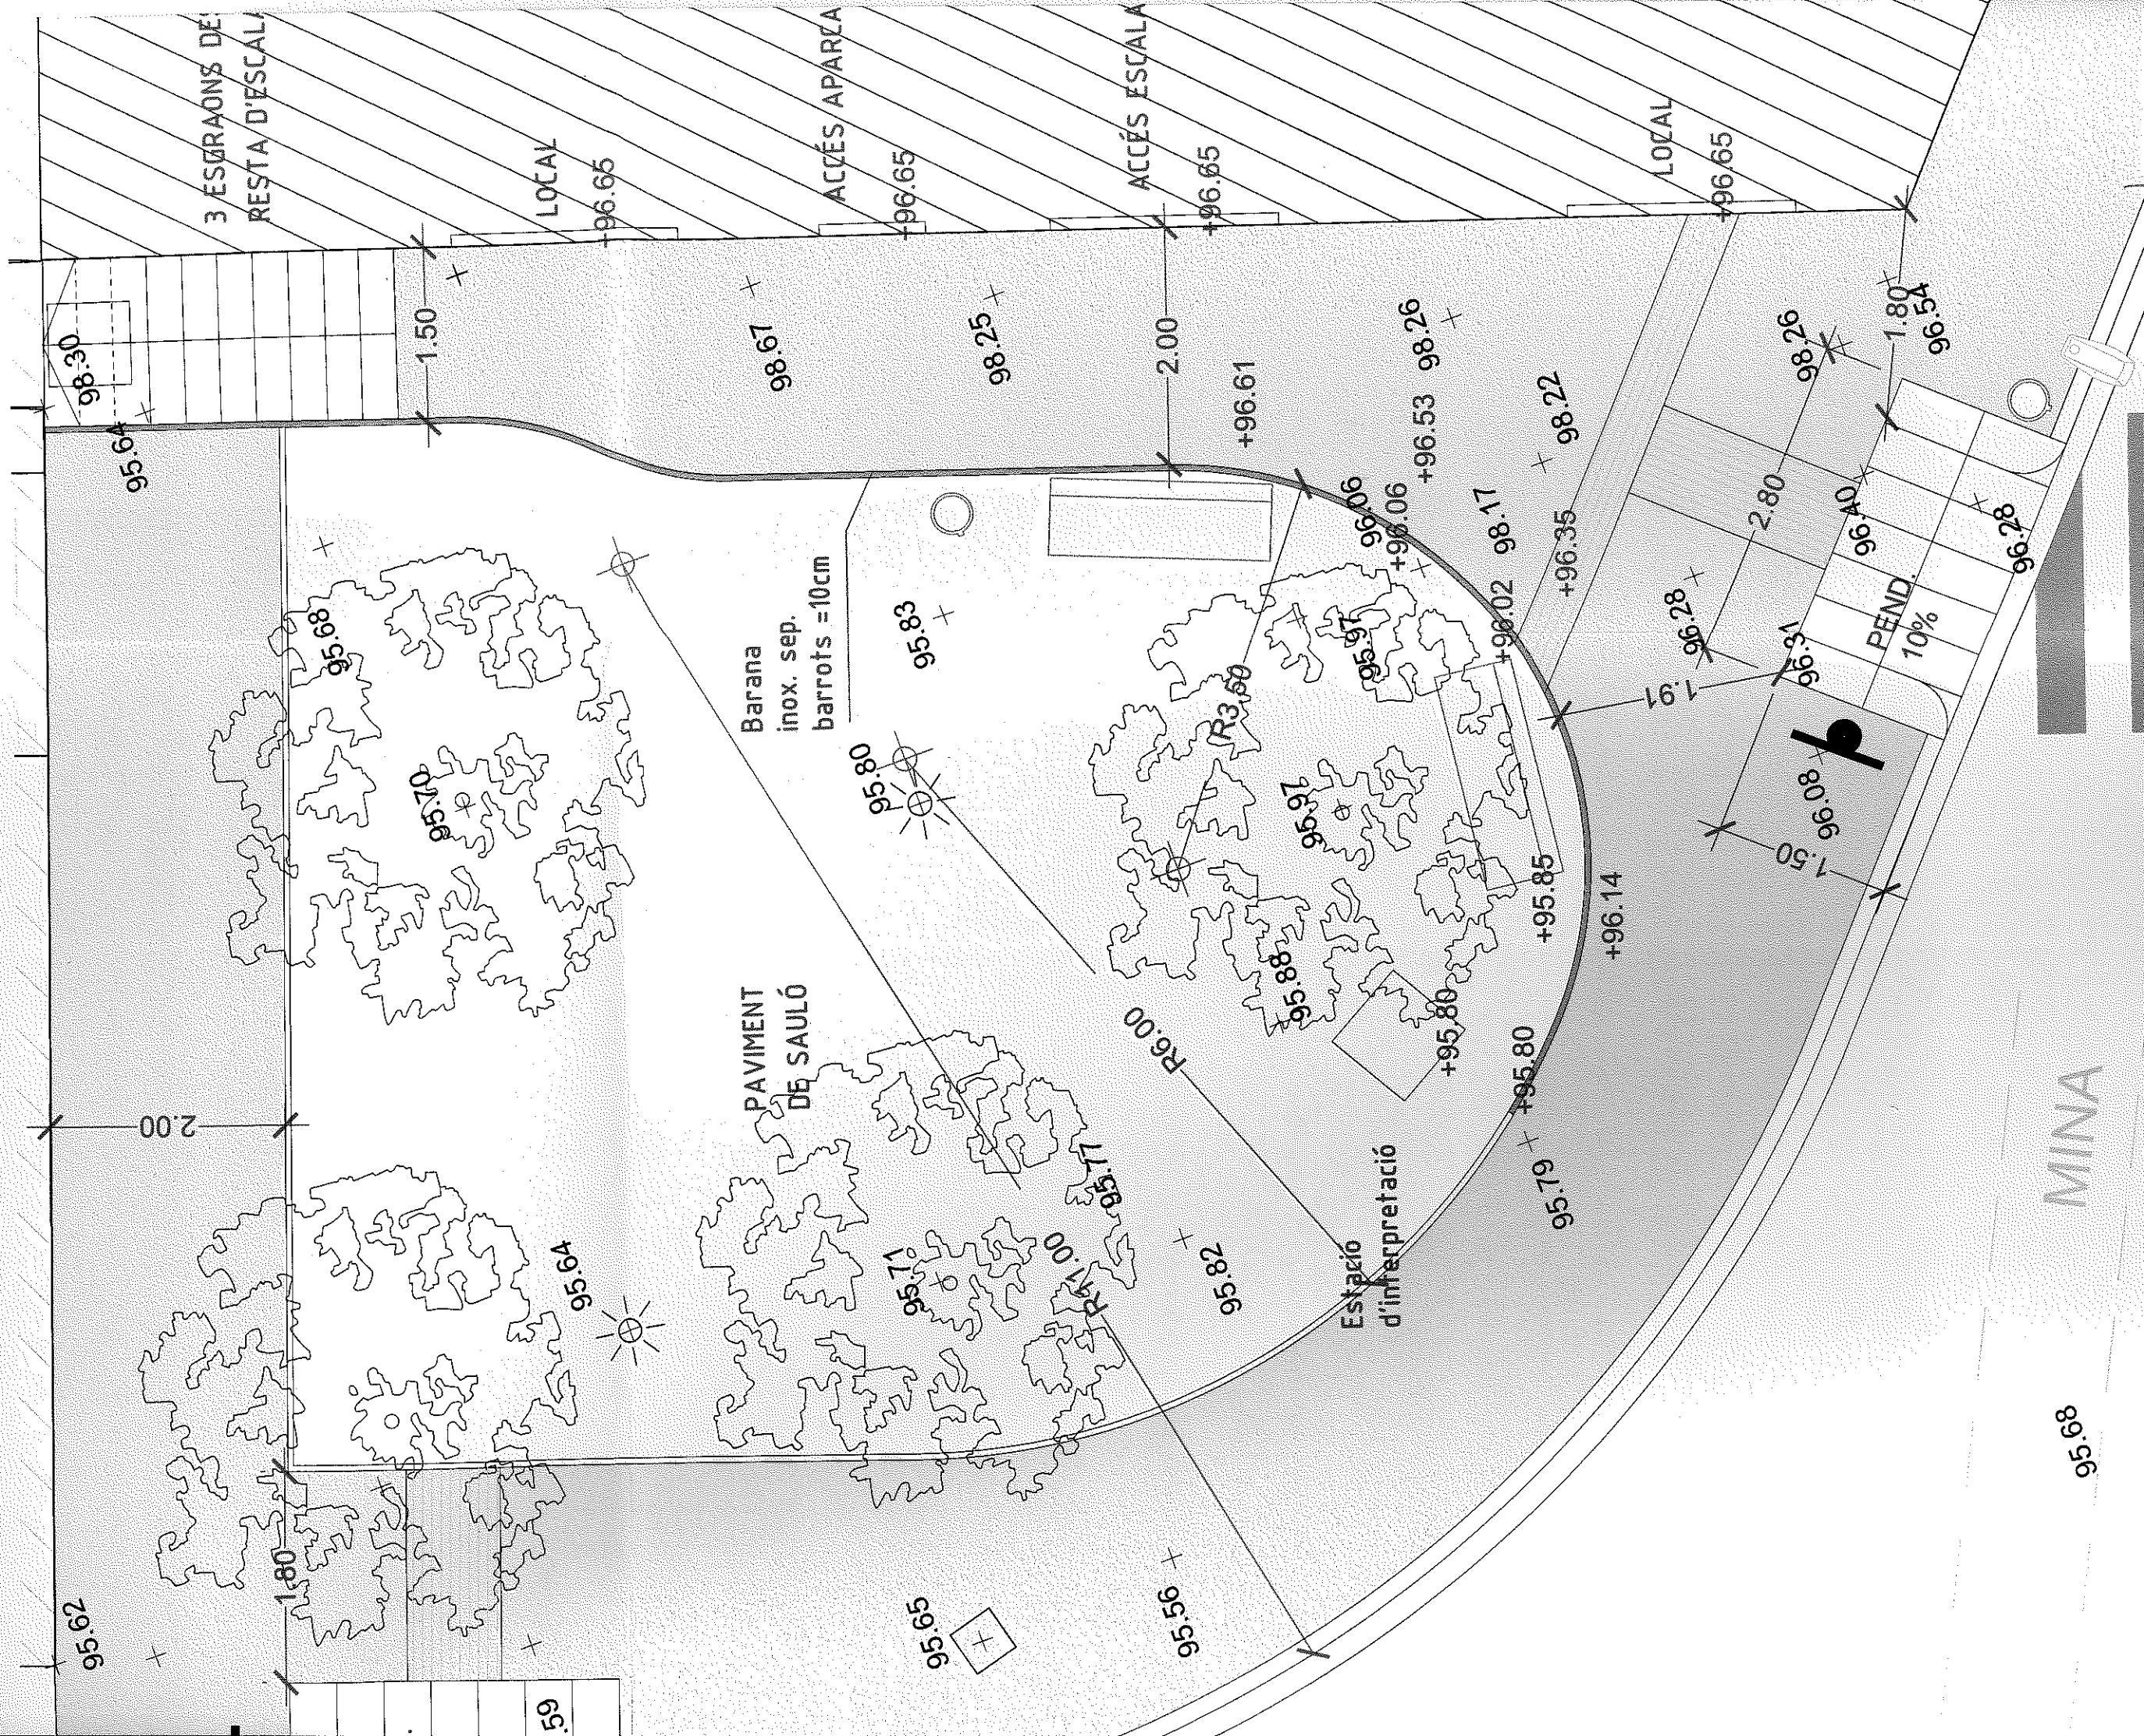

Projecte:		Projecte de urbanització parcial		Derominació:		DETALL PLANTA PLAÇA	
Empleçament:		Escala:		Client:		Signatura:	
Carrer Calàbria cantonada		E: 1/50		FINQUES NOU ÀMBIT, S.L.			
Carrer Torrent de la Sinya		Activitat:					
08530 La Garriga							
Barcelona							
Original	Comprovat	Data					
Revisió 1	JCF	09/11/2012					
Revisió 2							
Revisió 3							