



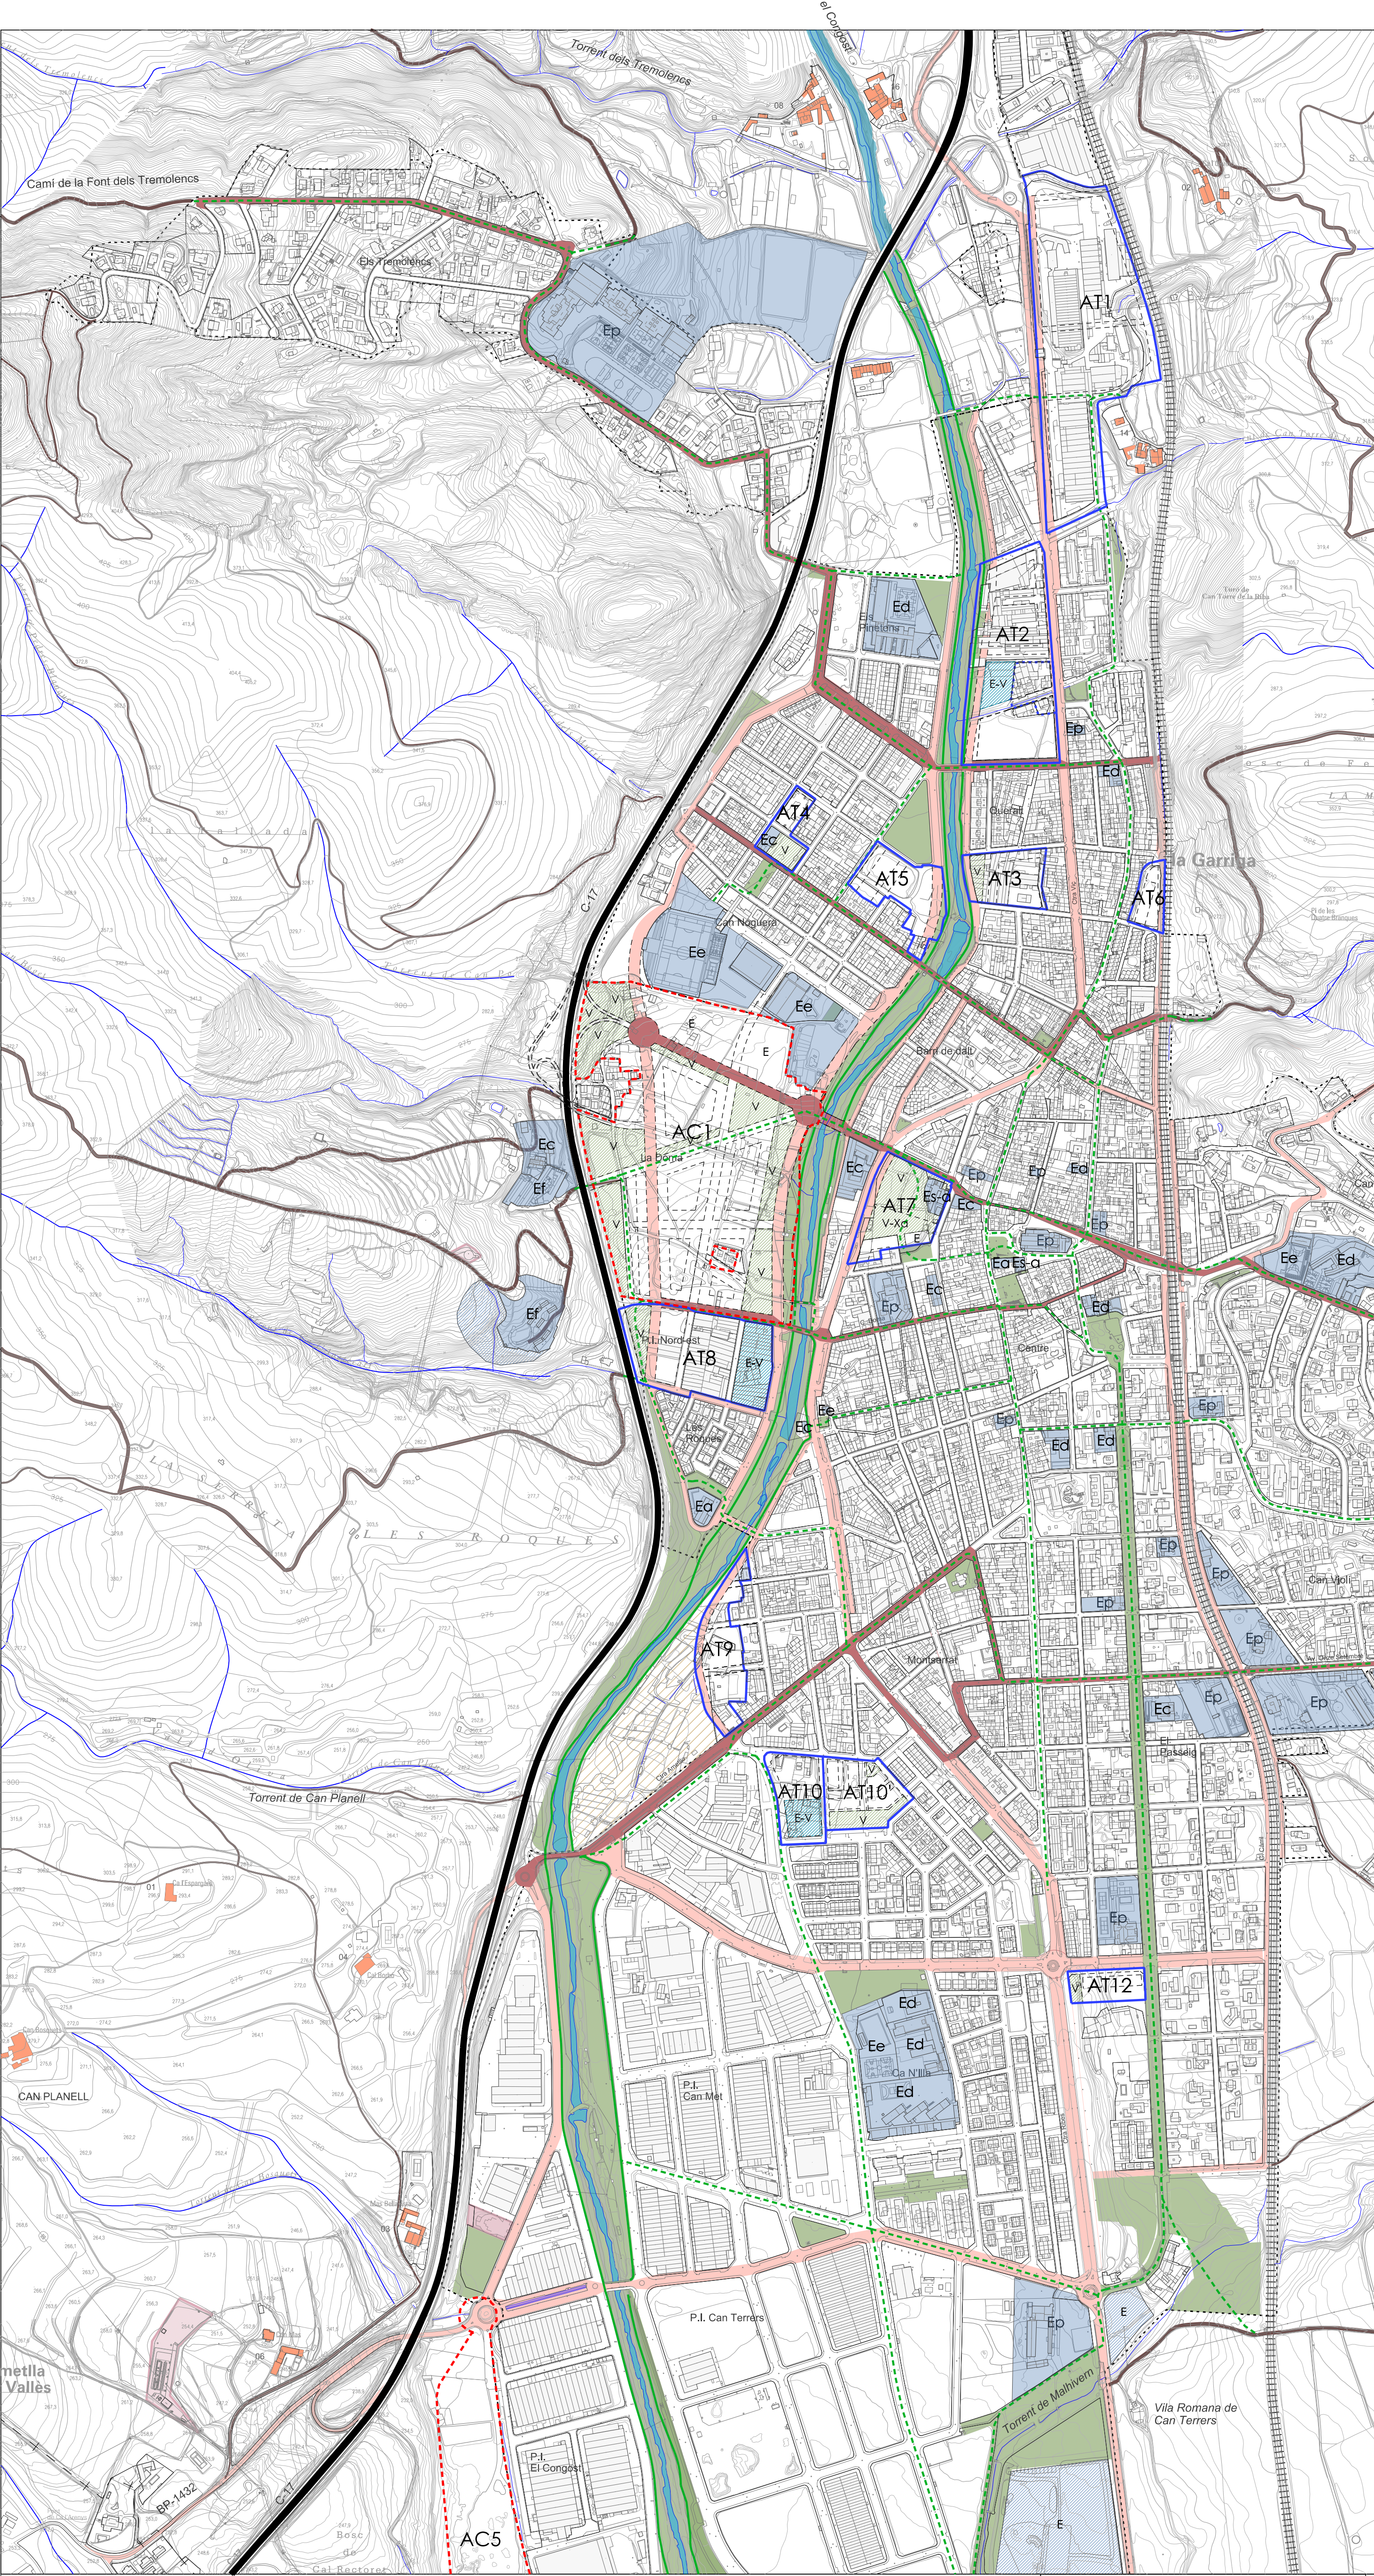


DETALLS SECCIONS PARC FLUVIAL CONGOST


Secció 1 - Els Pinetons

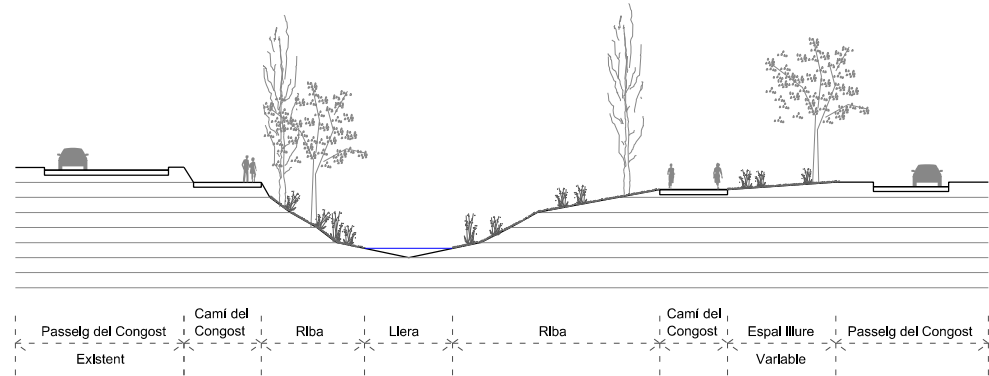



Secció 2 - Can Noguera

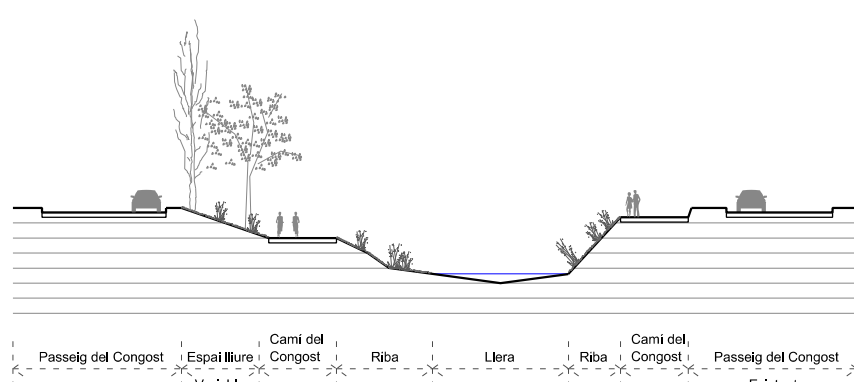

Secció 3 - La Doma

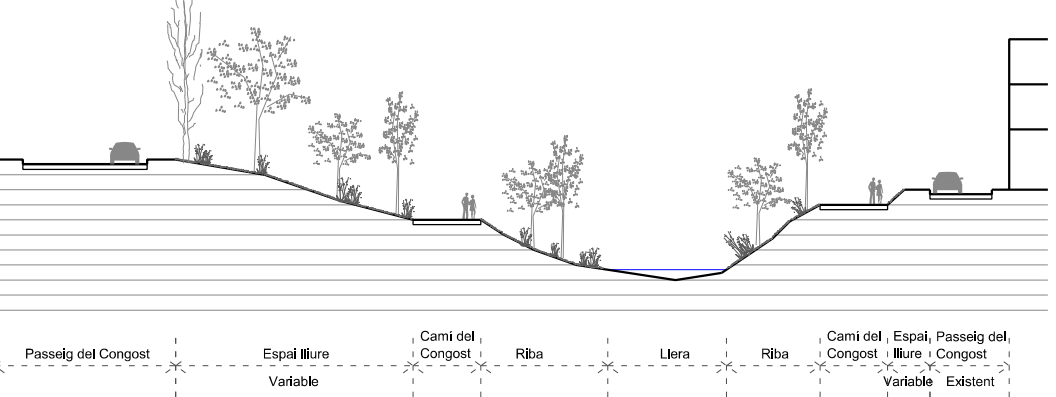

Secció 4 - c. de Vulcà

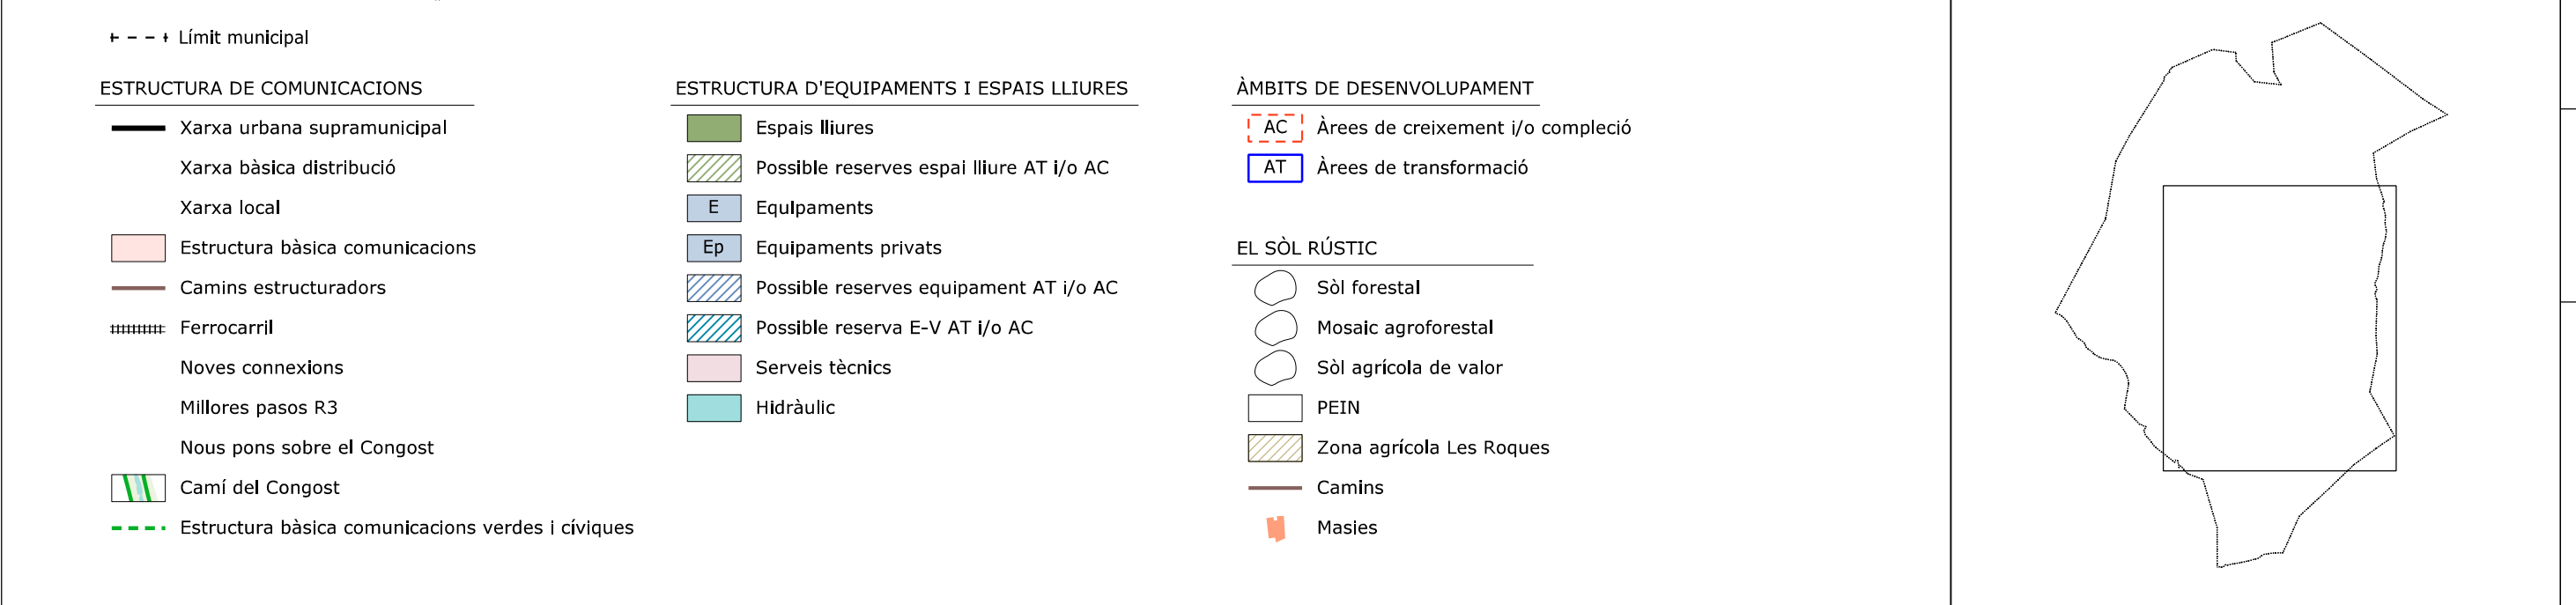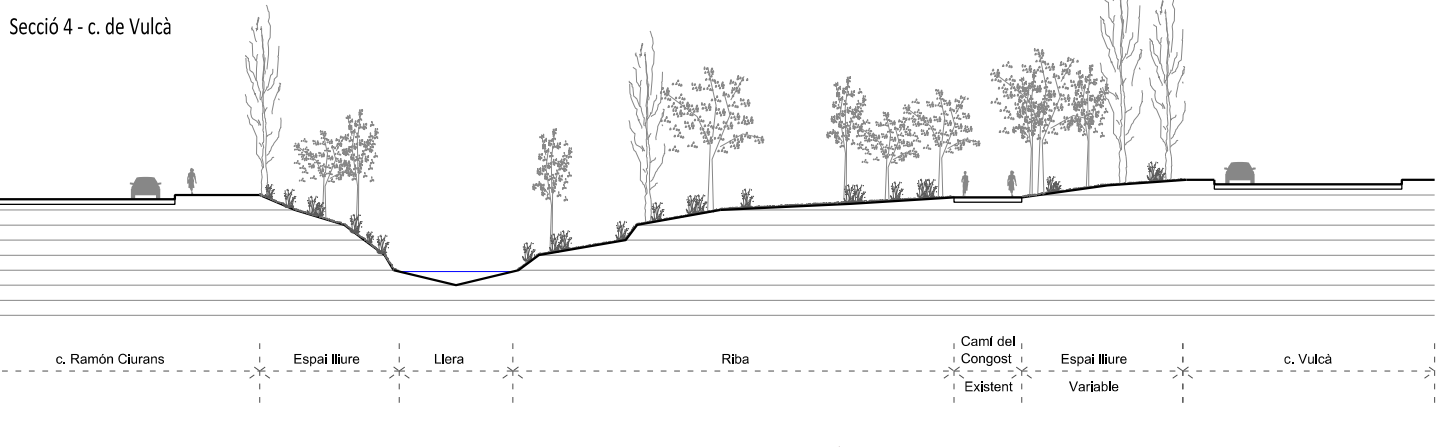

17/10

POUM

PLA D'ORDENACIÓ URBANÍSTICA MUNICIPAL

AVANÇ

P.04

DETALL NUCLI URBÀ ALTERNATIVA 1

DIN A1

DIN A3

E. 1/5.000

E. 1/10.000

0 25 125 250

GENER 2019

FERRAN NAVARRO ACEBES, ARQUITECTE