


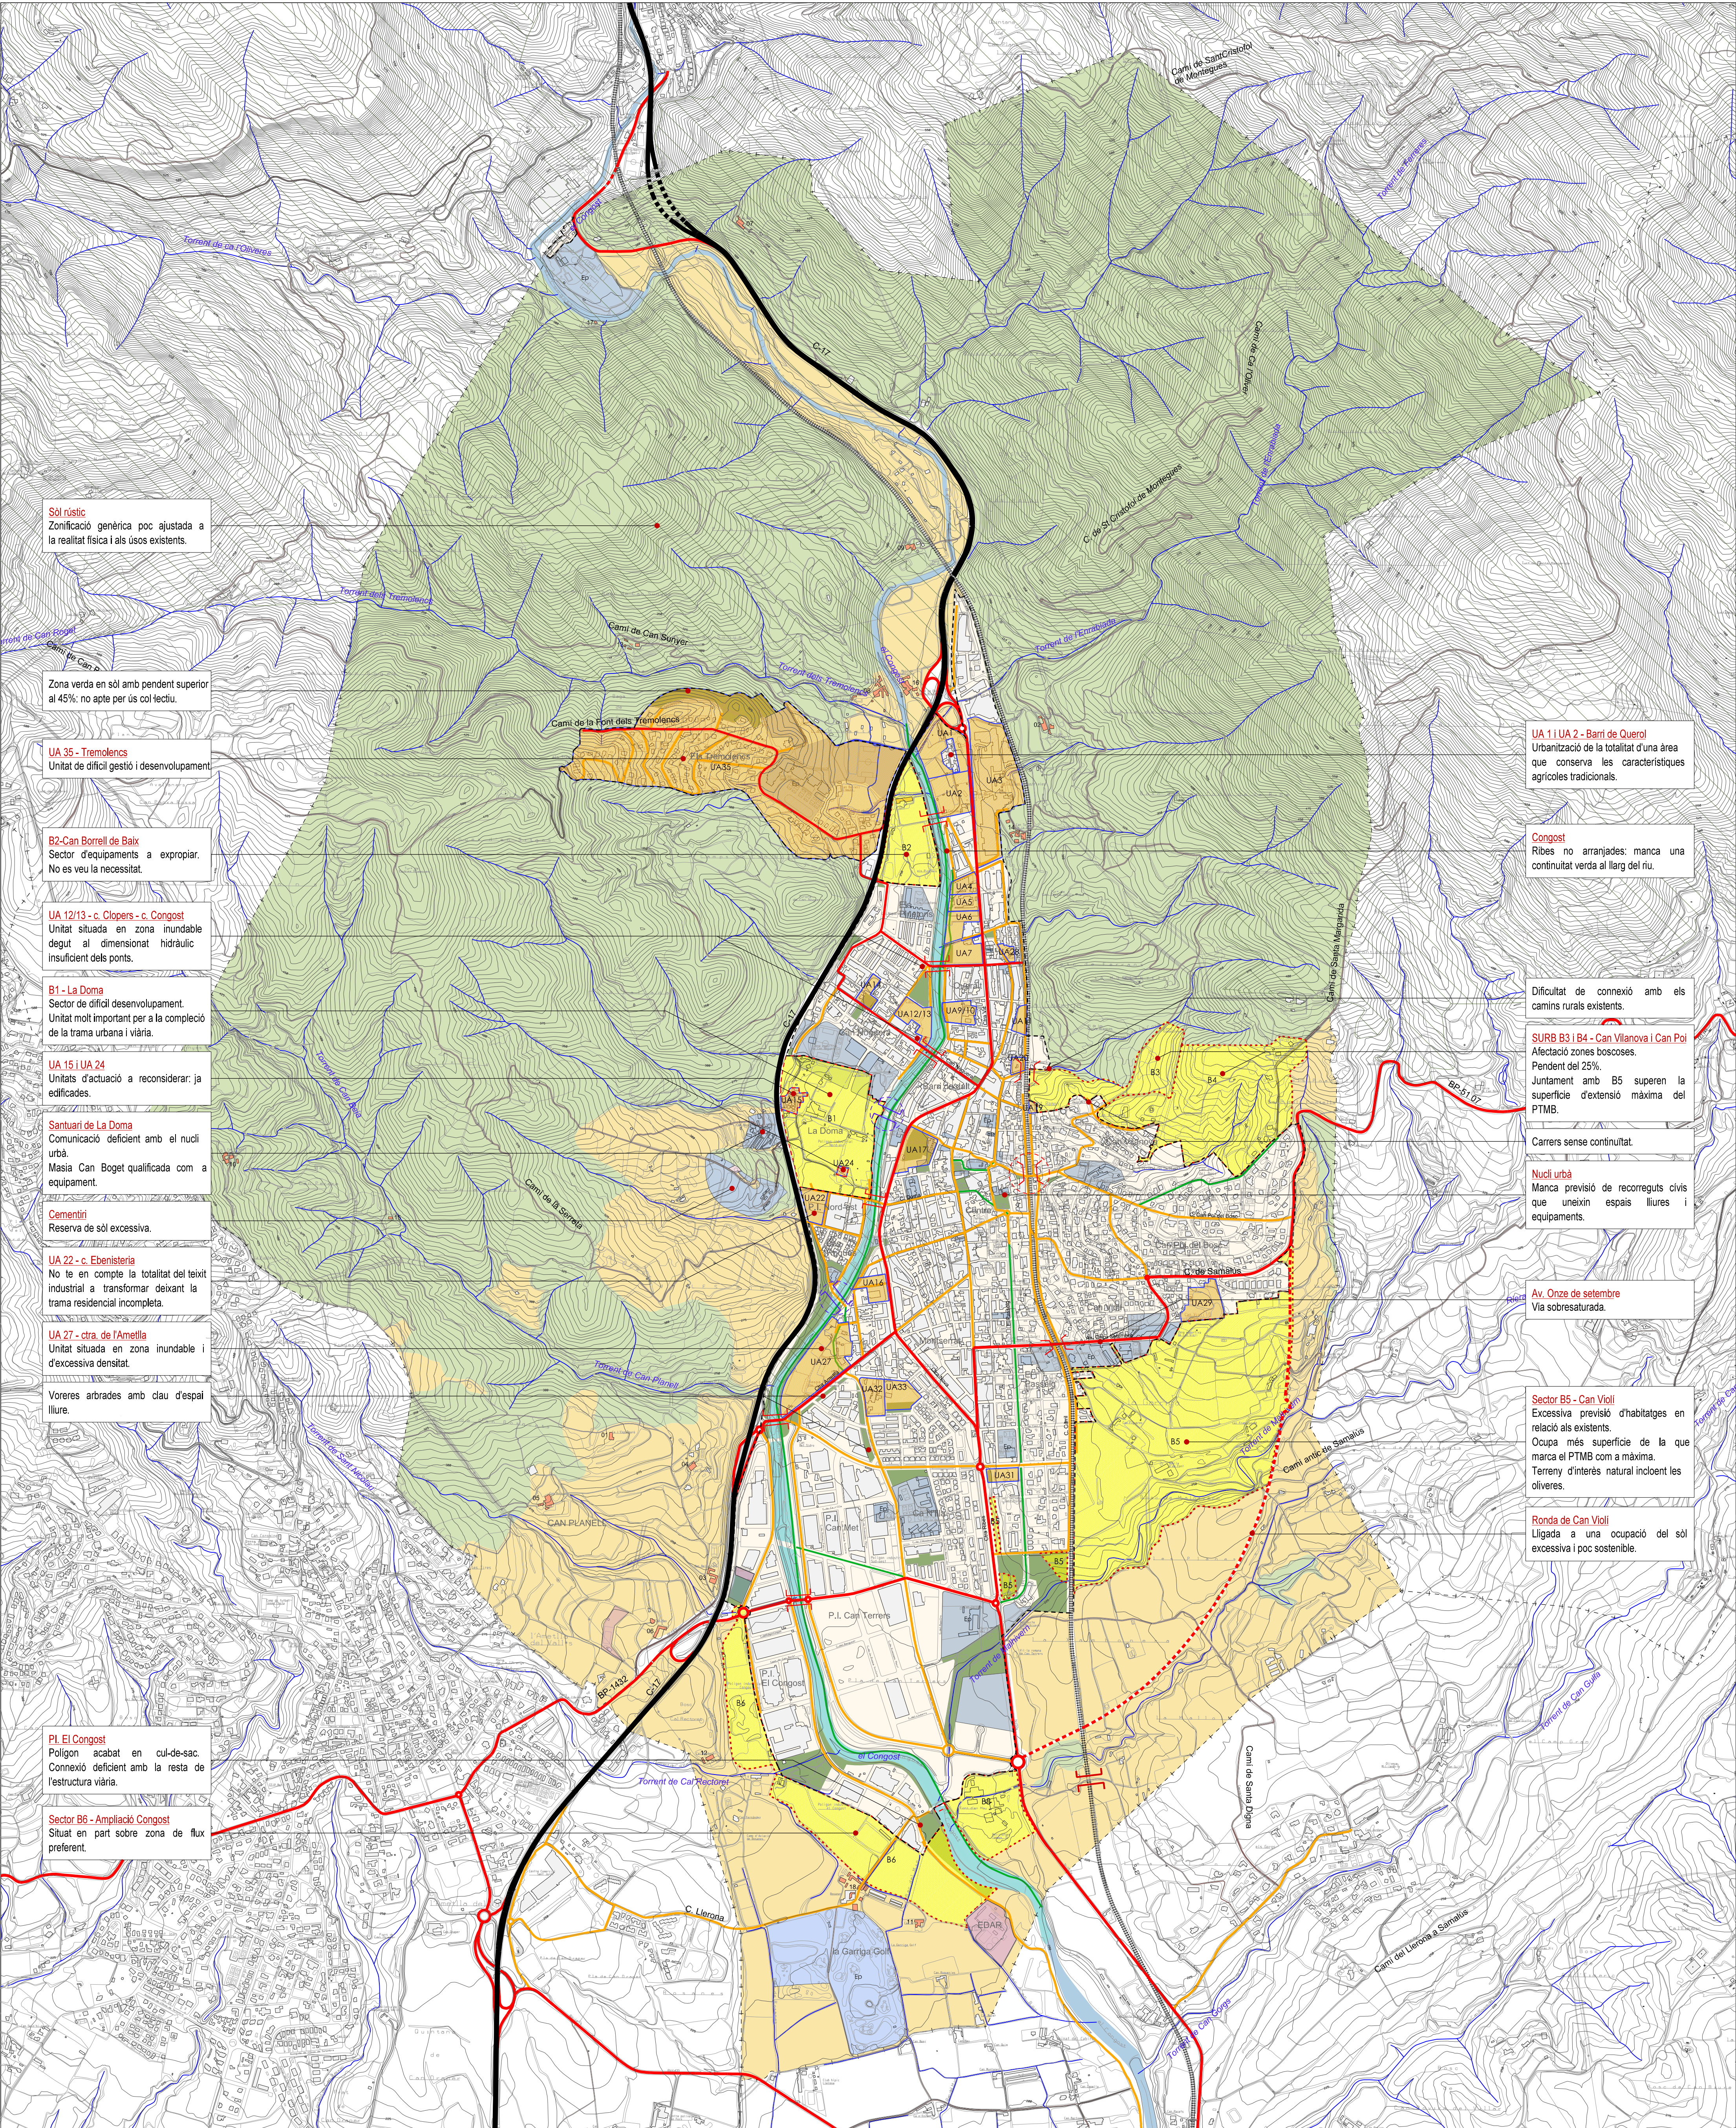


- Limit municipal
- ESTRUCTURA DE COMUNICACIONS**
- Xarxa urbana supramunicipal
 - Xarxa bàsica distribució
 - Xarxa local
 - Estructura bàsica comunicacions
 - Camins estructuradors
 - Ferrocarril
 - Noves connexions
 - Millores pasos R3
 - Nous ponts sobre el Congost
 - Camí del Congost
 - Estructura bàsica comunicacions verdes i civiques

- ESTRUCTURA D'EQUIPAMENTS I ESPAIS LLIURES**
- Espais lliures
 - Equipaments
 - Ep Equipaments privats
 - Serveis tècnics
 - Hidràulic

- ÀMBITS DE DESENVOLUPAMENT**
- B Sectors sòl urbanitzable
 - UA Unitats d'actuació en sòl urbà

- EL SÒL RÚSTIC**
- C1 Zones agrícoles
 - C2 Sòl de valor forestal
 - PEIN
 - Masies

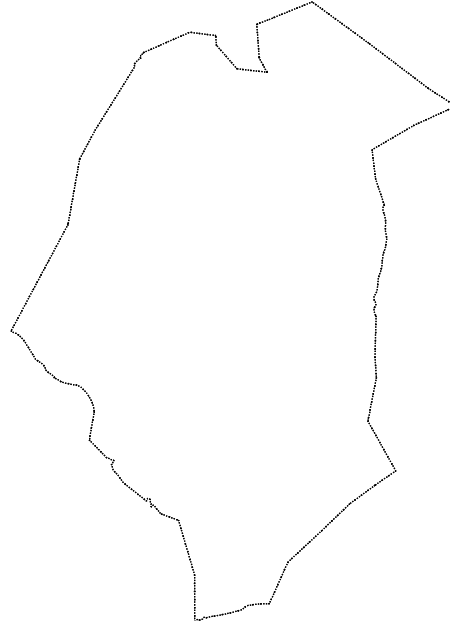

17/10

POUM

PLA D'ORDENACIÓ URBANÍSTICA MUNICIPAL

AVANÇ

P.01

ALTERNATIVA 0

DIN A1 E. 1/10.000
DIN A3 E. 1/20.000

0 50 250 500

GENER 2019

FERRAN NAVARRO ACEBES, ARQUITECTE