



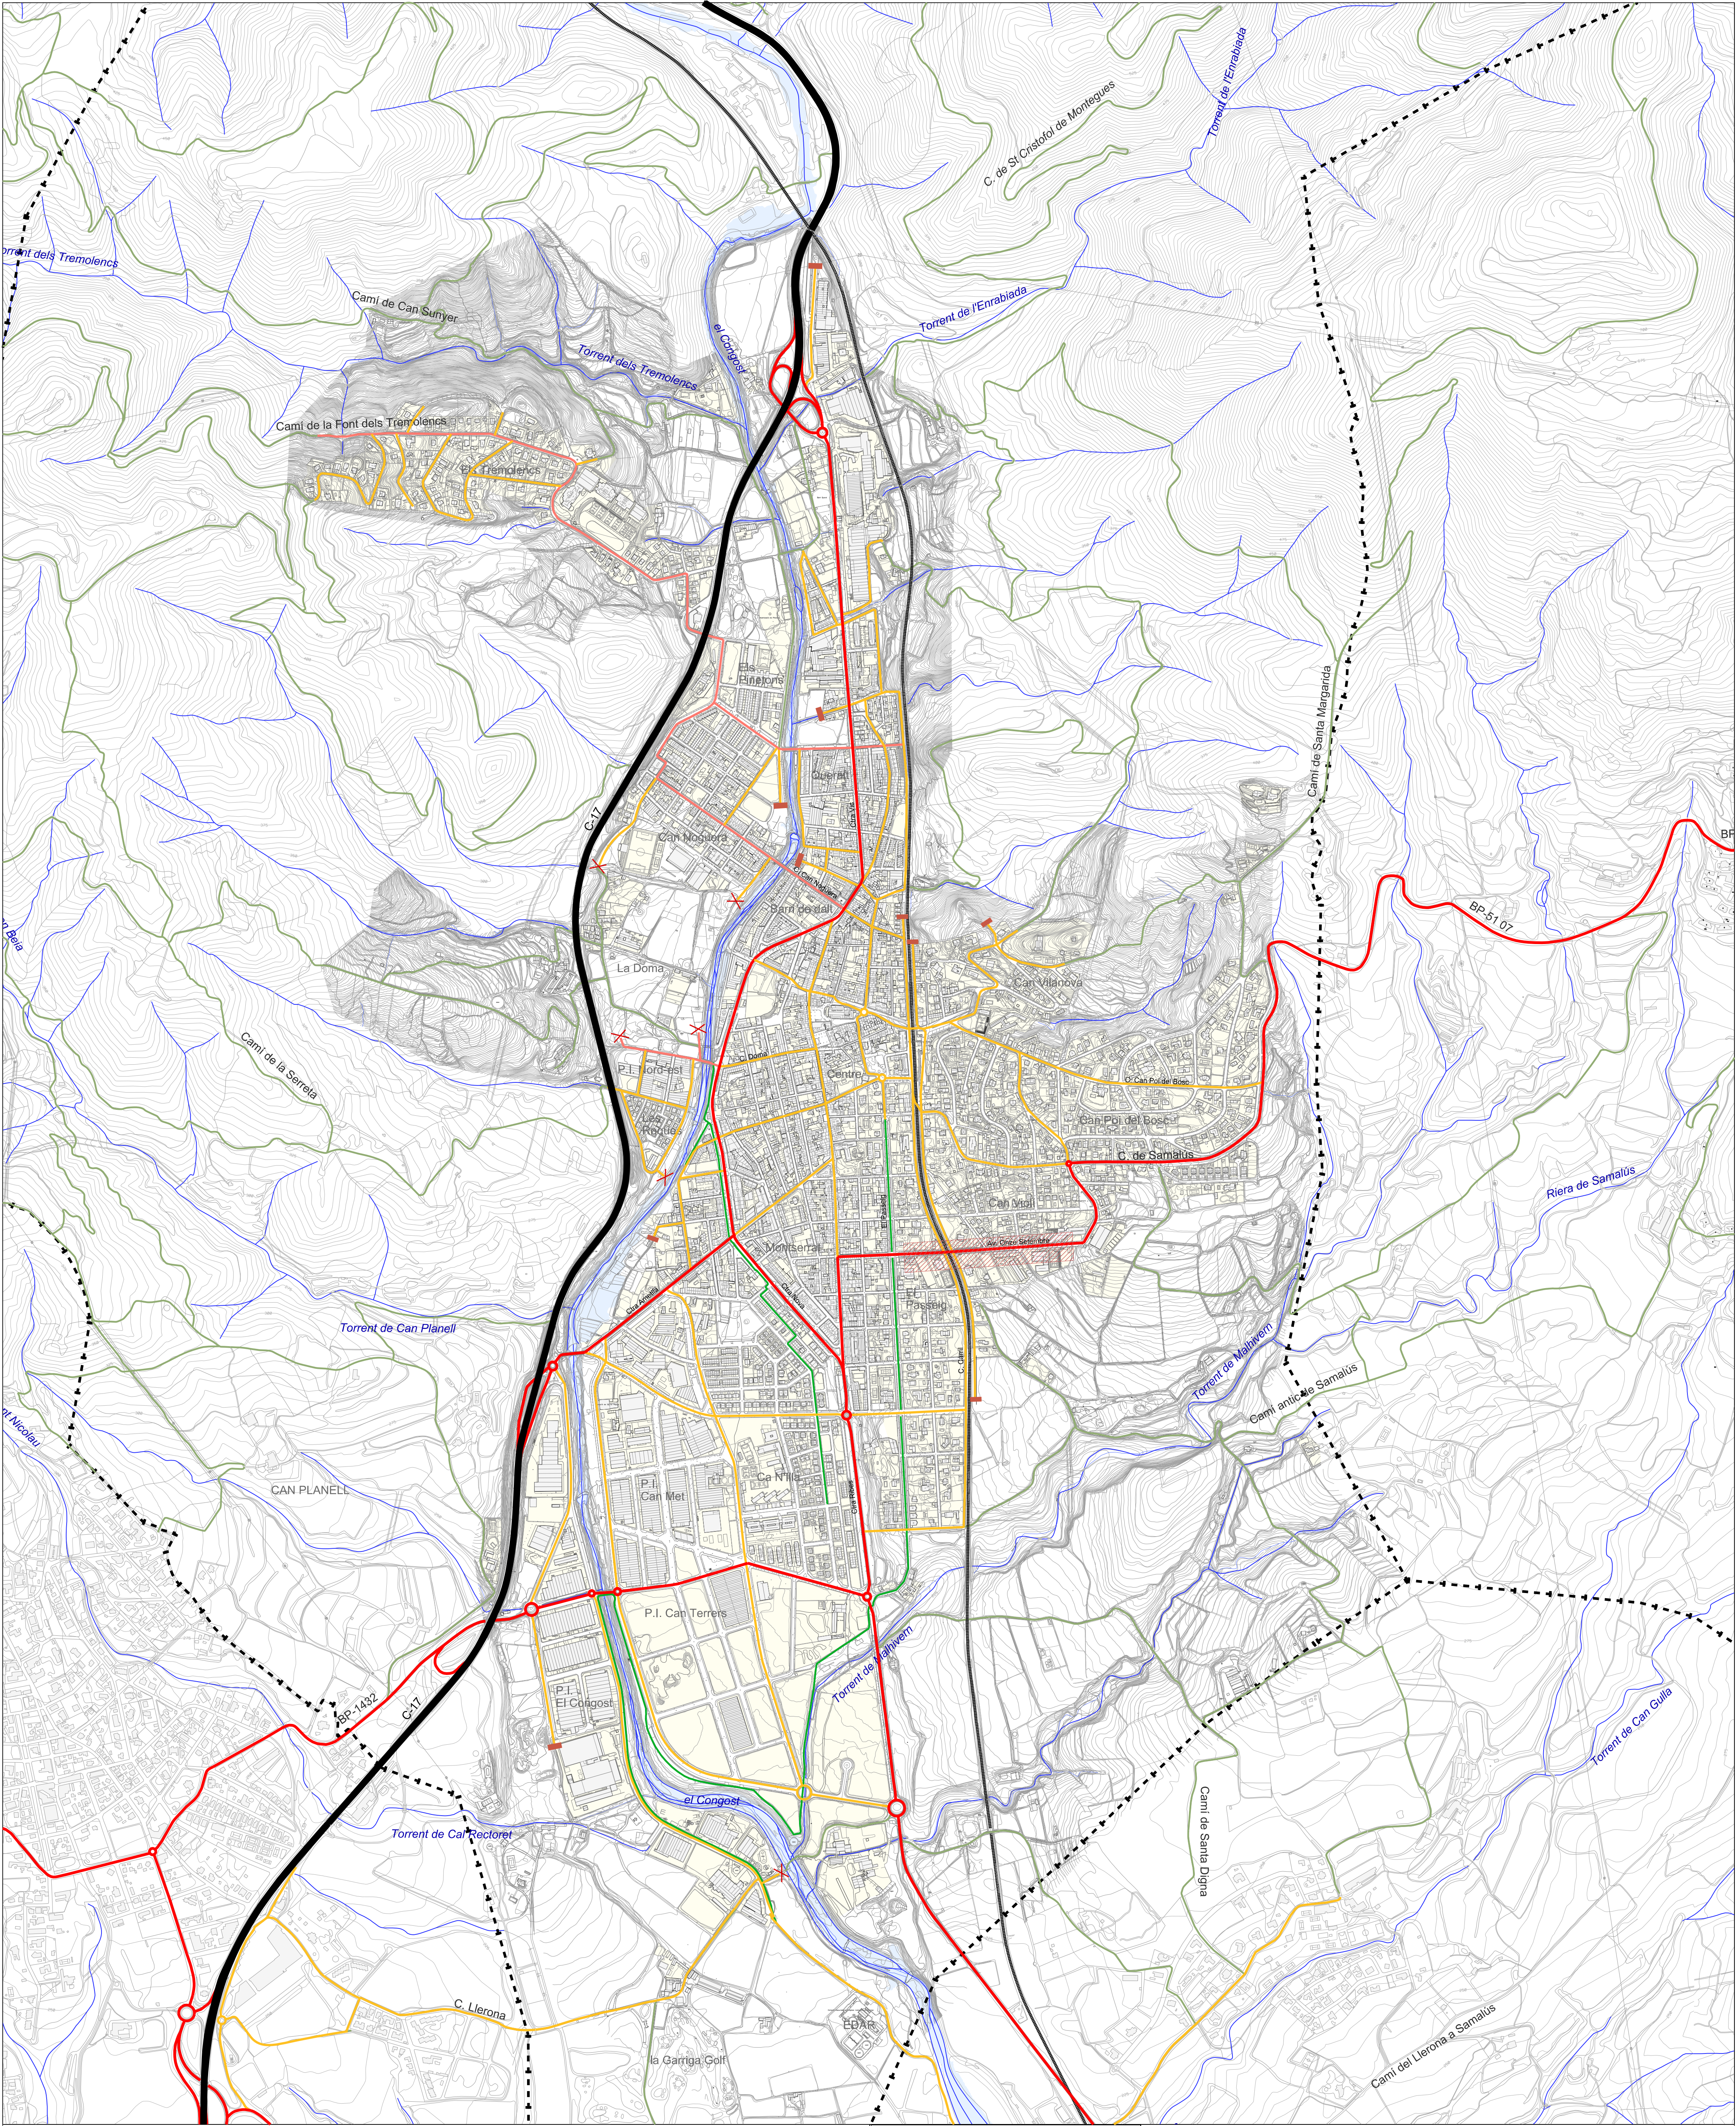

ESTRUCTURA DE COMUNICACIONS ACTUAL

- Xarxa supramunicipal
- Xarxa bàsica distribució
- Xarxa local
- Carriis bici
- Camins
- Ferrocarril
- Culs-de-sac
- Discontinuitats
- Via sobrecarregada

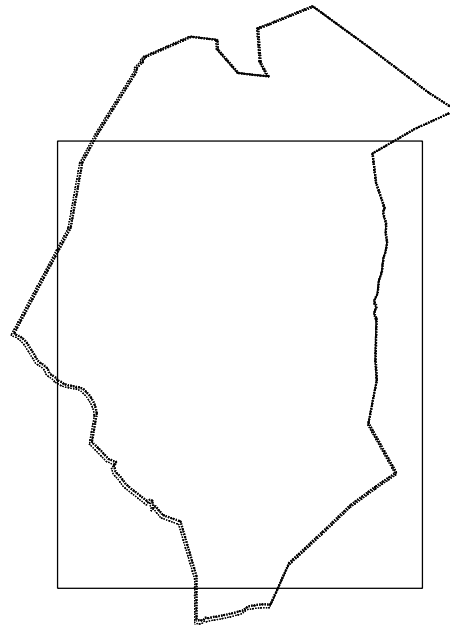

i.03

ESTRUCTURA ACTUAL DE COMUNICACIONS



DIN A1
DIN A3

E. 1/7.500
E. 1/15.000

0 200 400



JULIOL 2018

FERRAN NAVARRO ACEBES, ARQUITECTE