



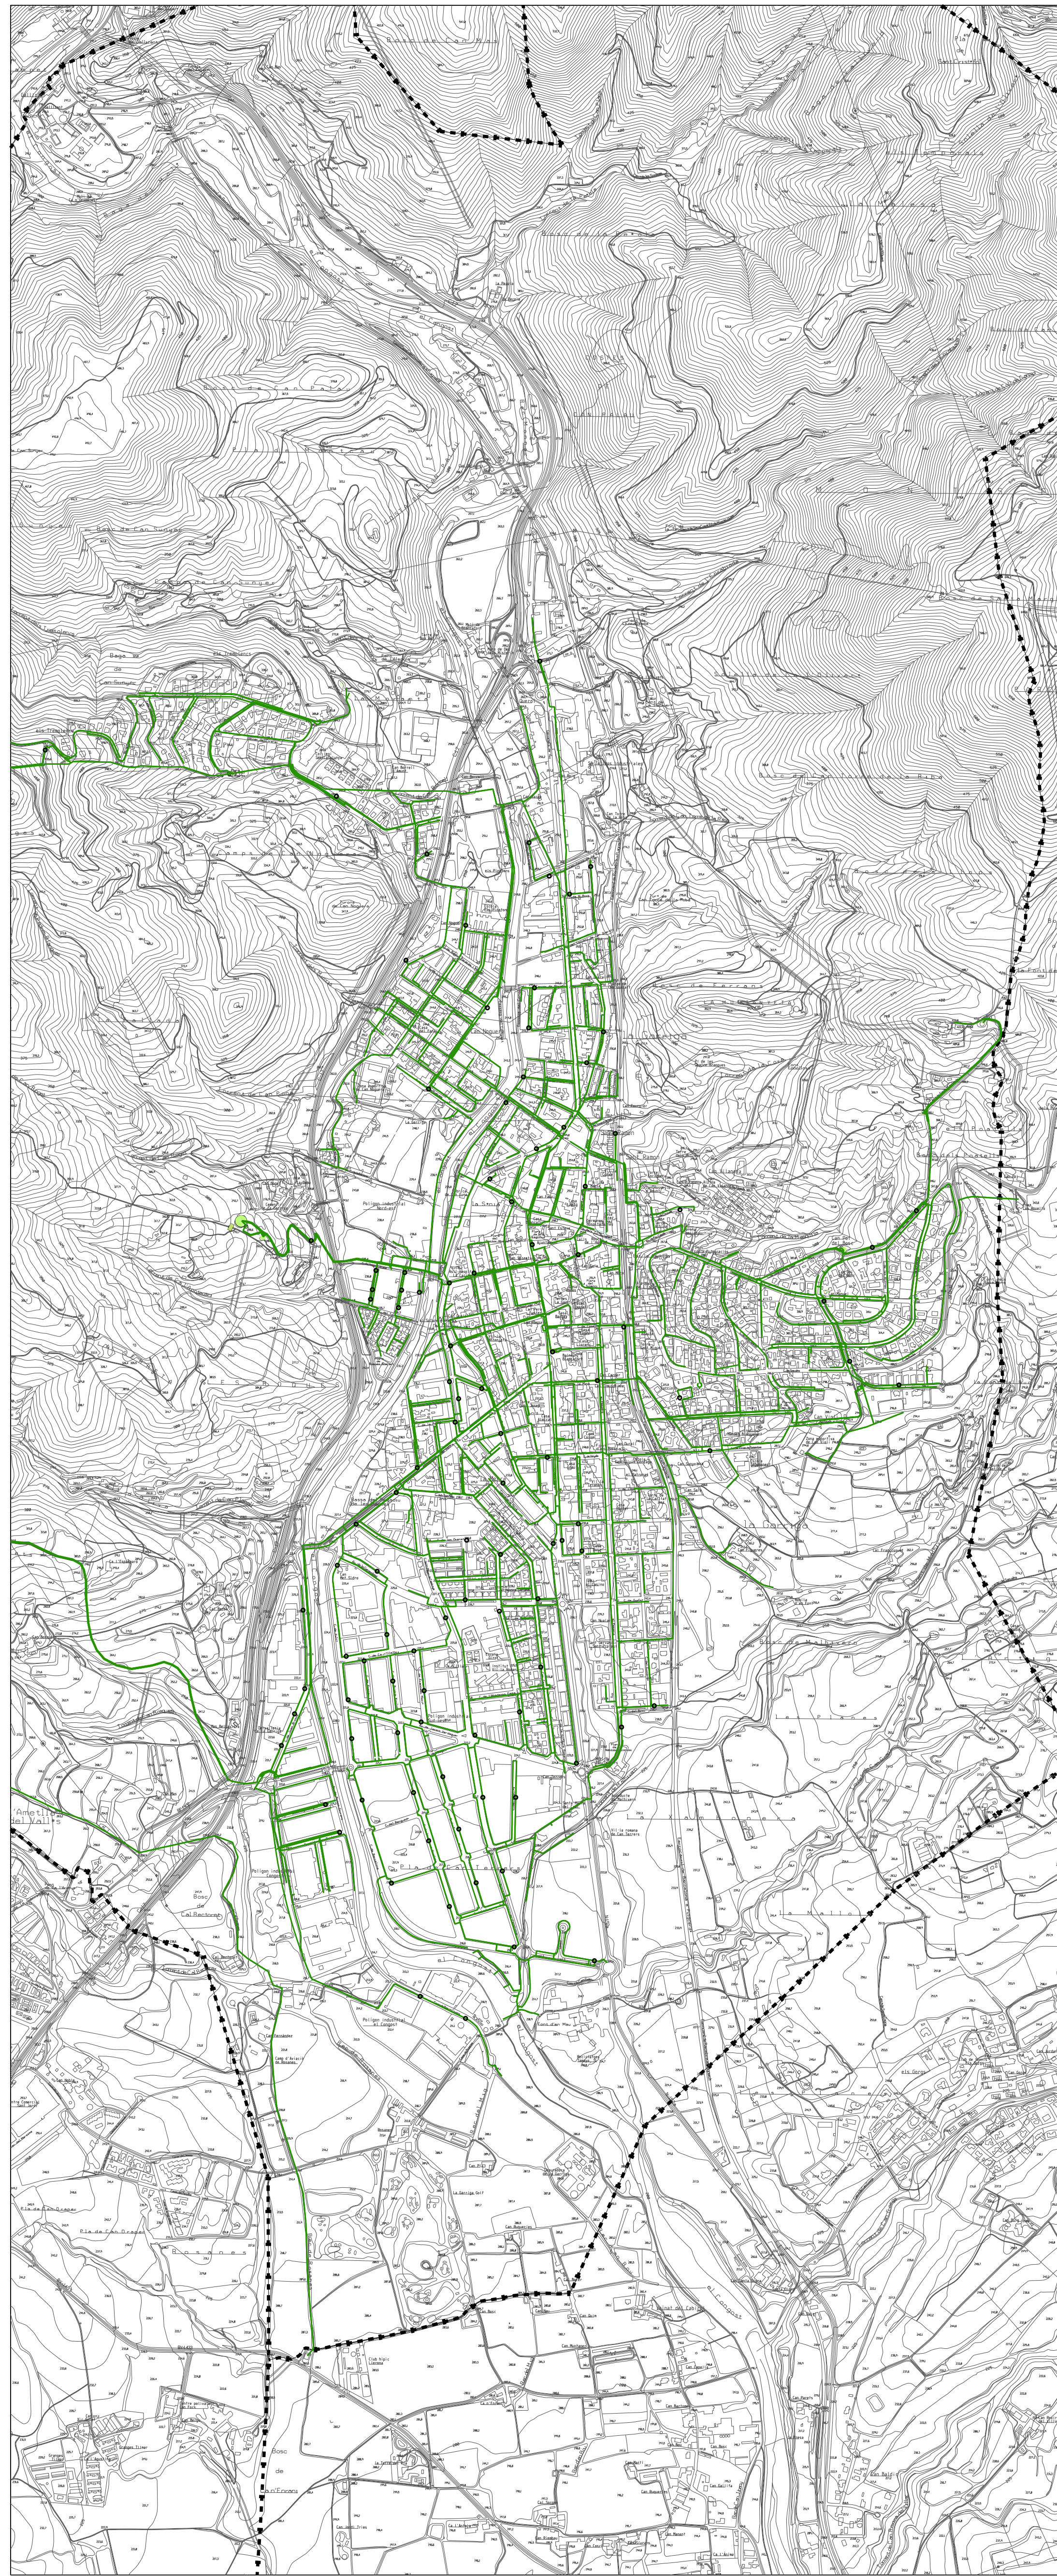


XARXA D'AIGUA POTABLE

- AIGUA POTABLE
- Xarxa d'aigua
 - Dipòsit
 - Hidrants
- CLAVEGUERAM
- Canonades
 - Depuradora
 - Pous

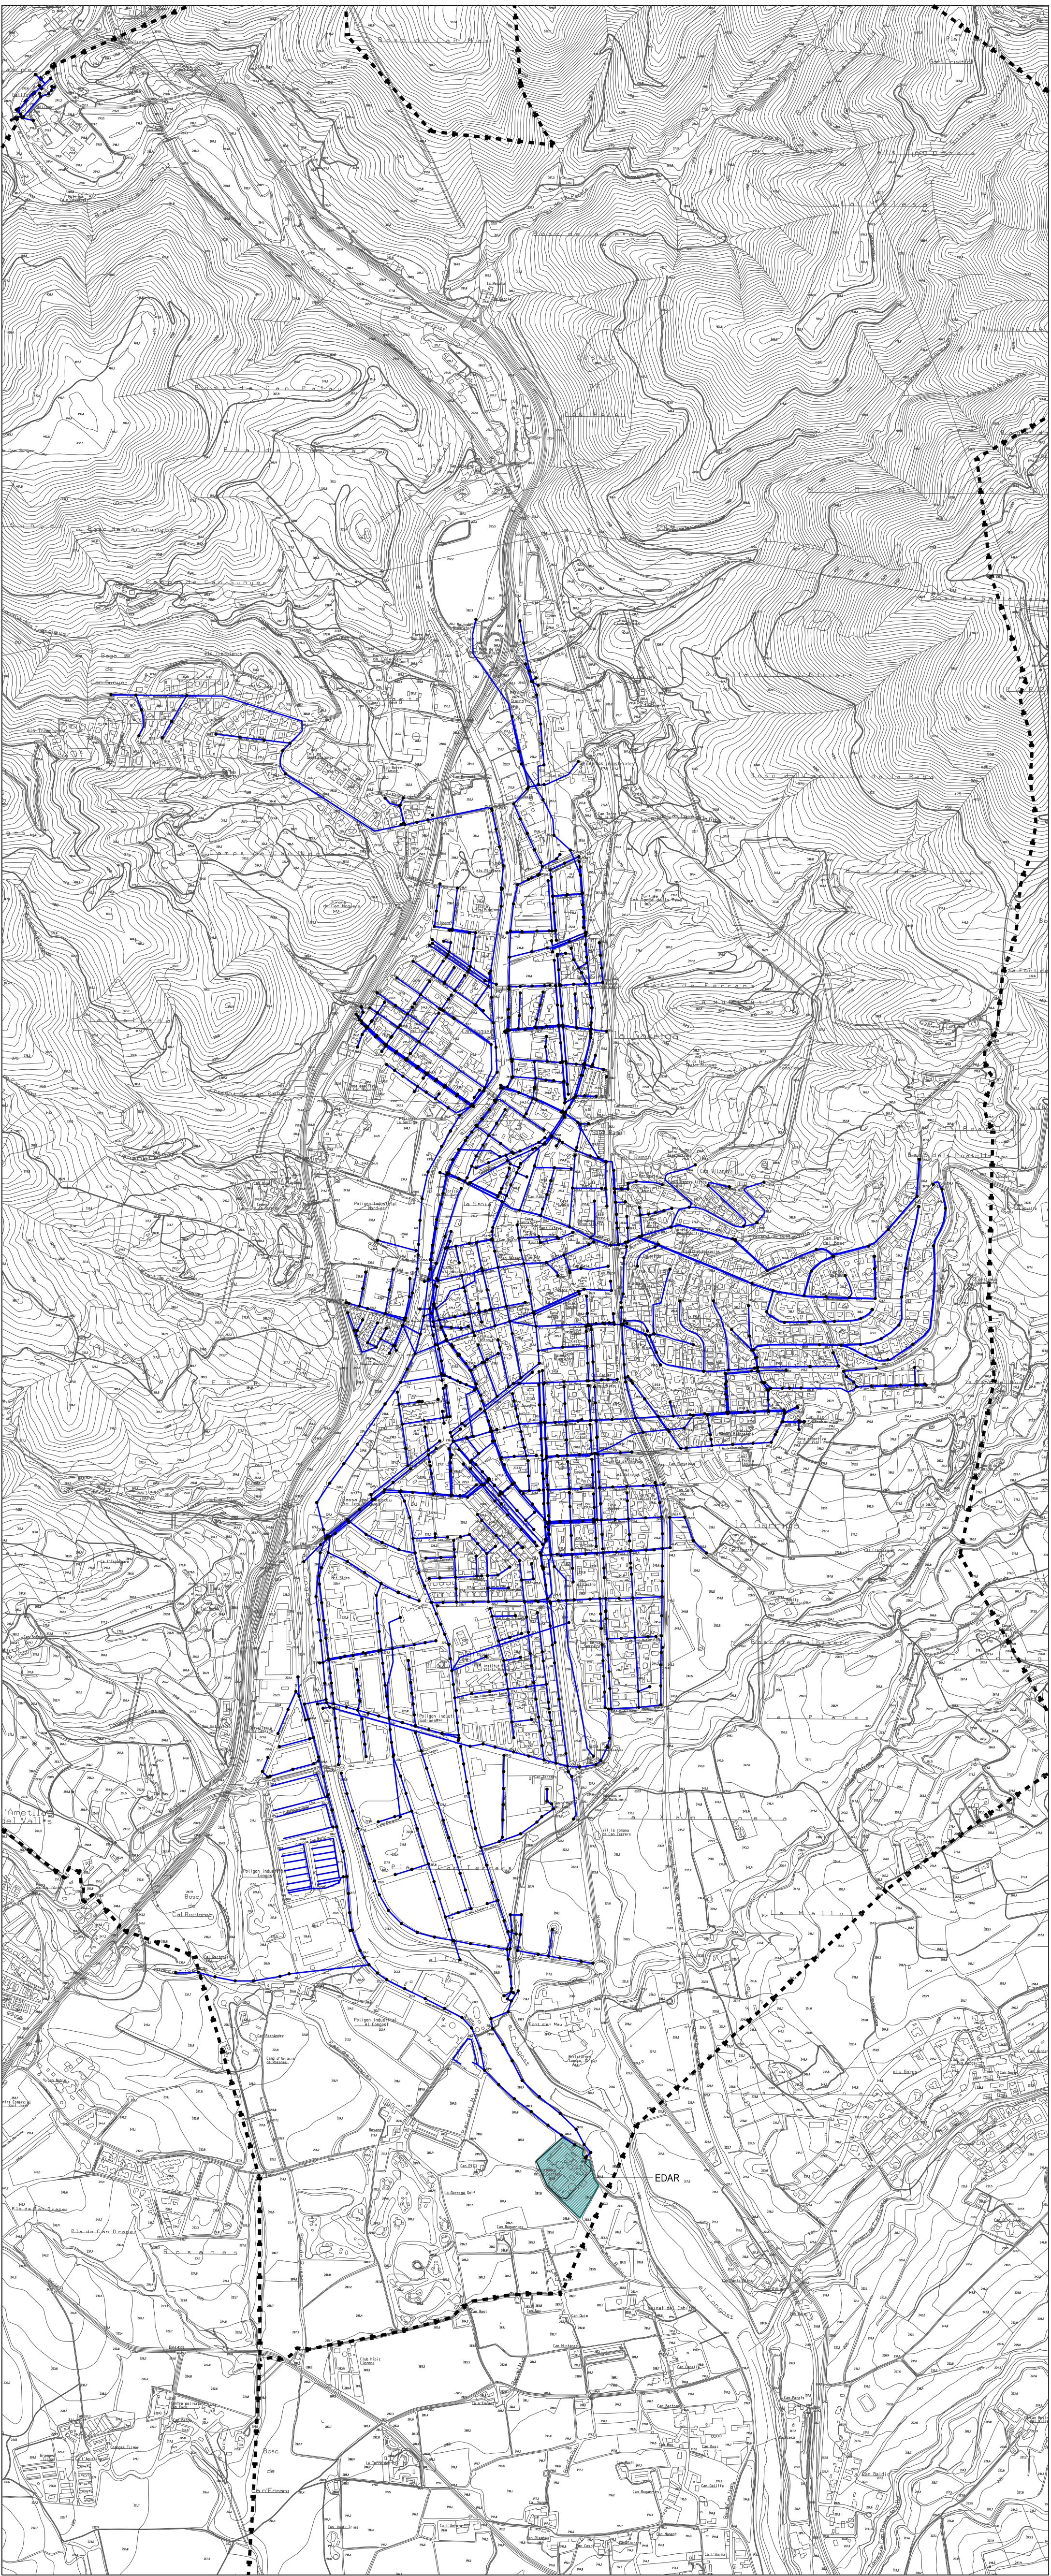

XARXA DE CLAVEGUERAM

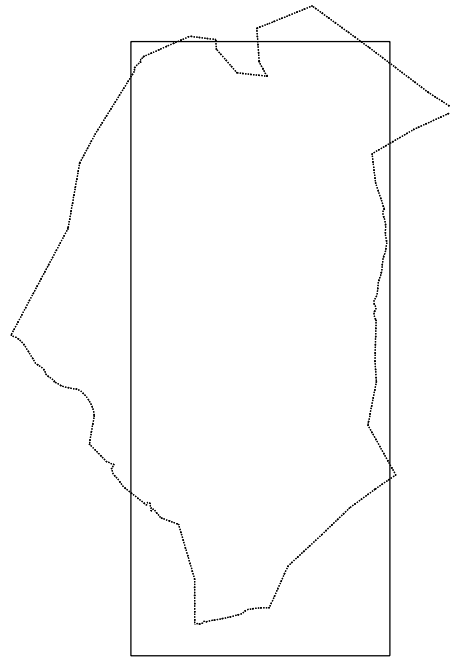


17/10 POUM PLA D'ORDENACIÓ URBANÍSTICA MUNICIPAL AVANÇ

i.11.a

XARXES DE SERVEIS
CLAVEGUERAM I XARXA D'AIGUA POTABLE
Font: SOREA



DIN A1 E. 1/10.000
DIN A3 E. 1/20.000

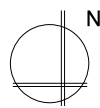

JULIOL 2018

FERRAN NAVARRO ACEBES, ARQUITECTE