


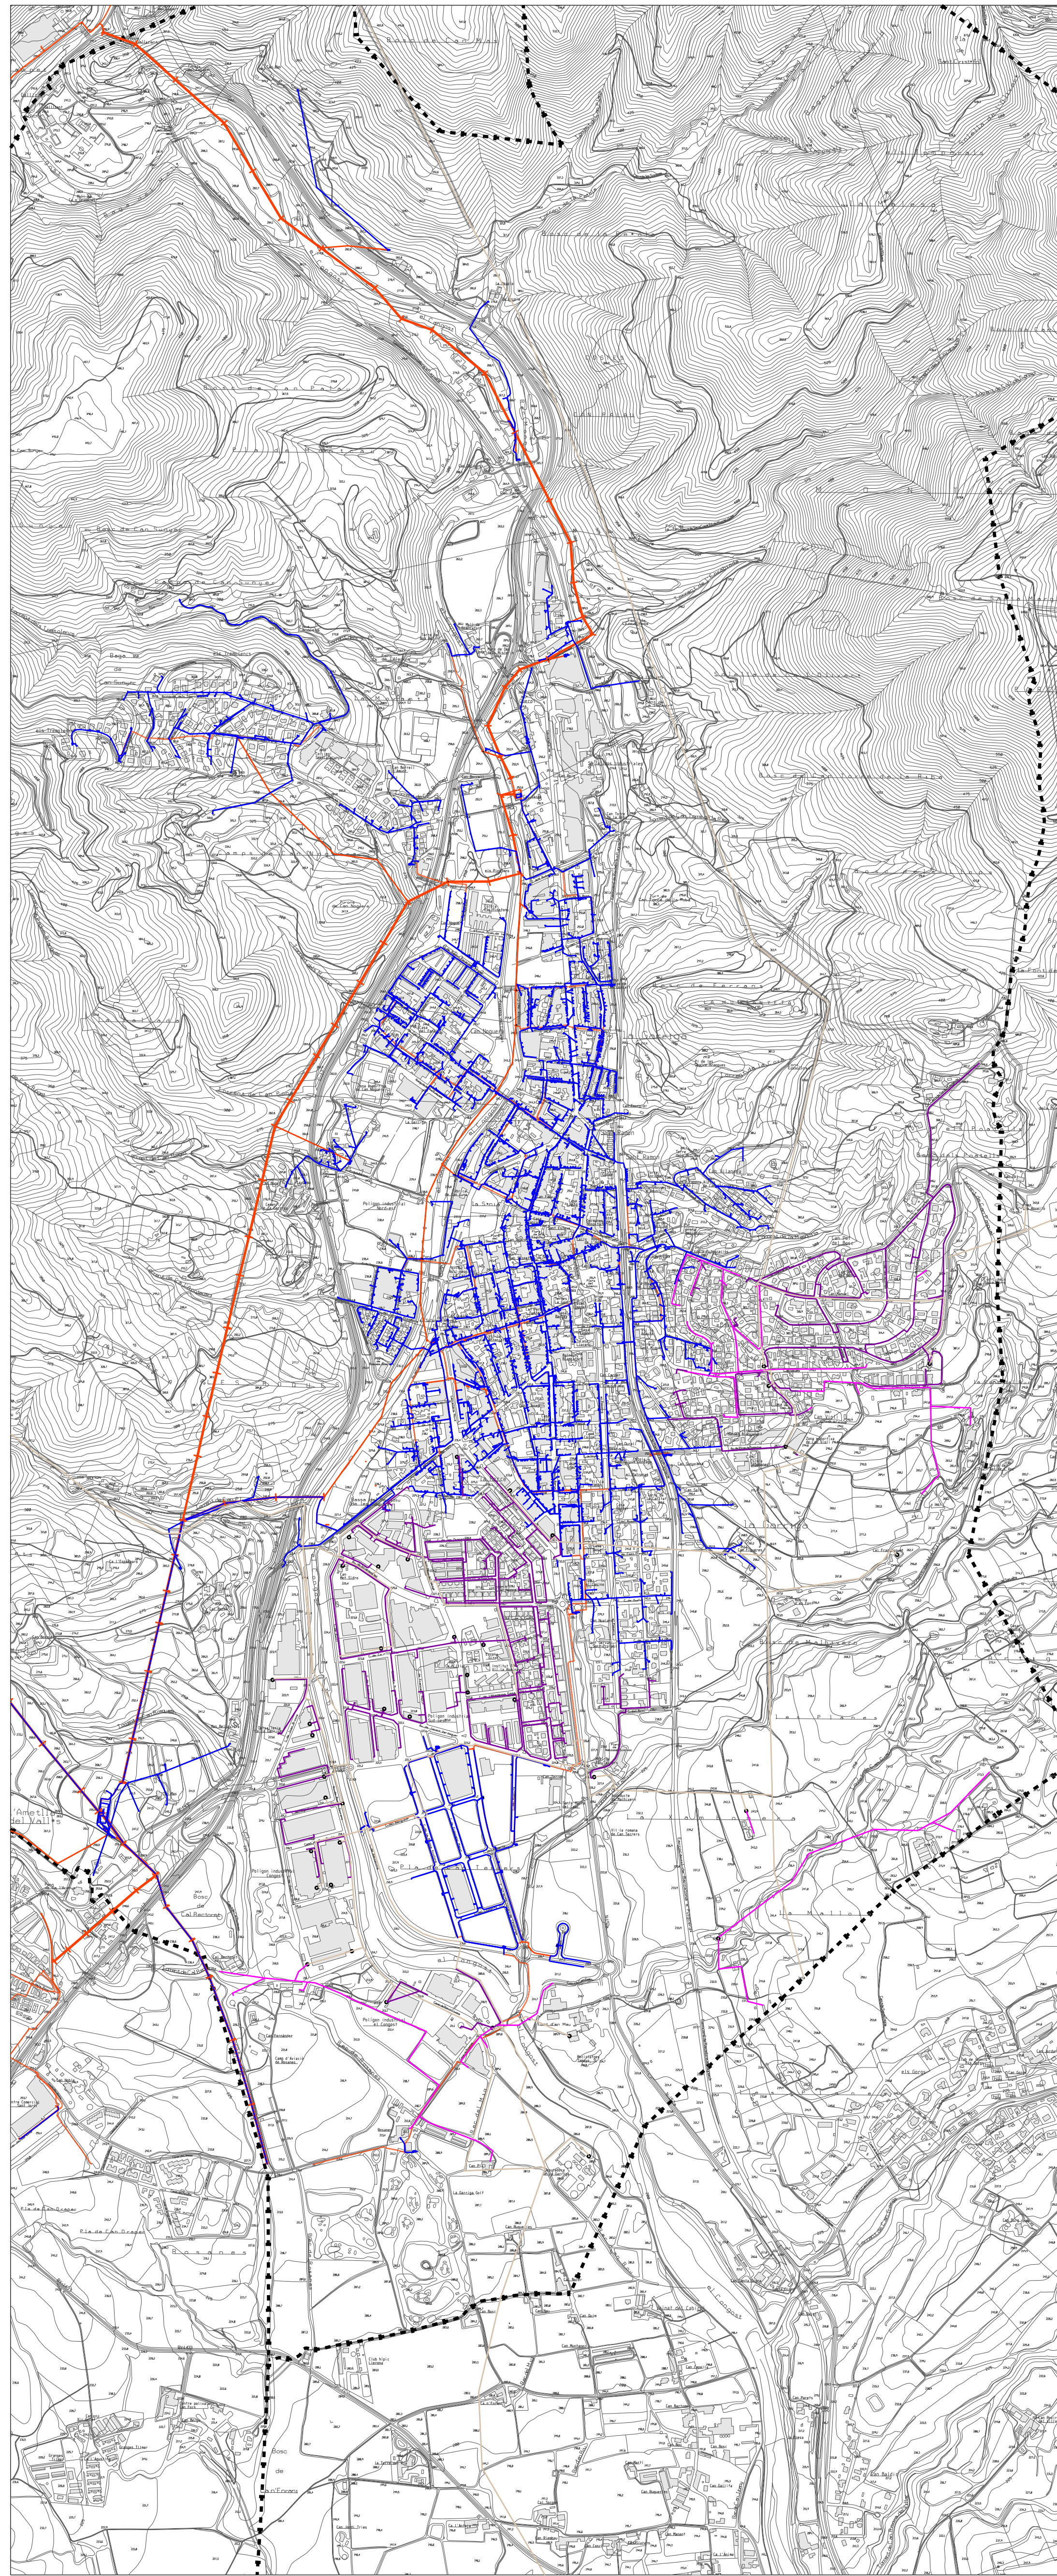

XARXA D'ELECTRICITAT

XARXA ELECTRICITAT (Estabanel·l la Garriga)

Xarxa elèctrica Estabanel·l:


- Xarxa elèctrica mitja tensió
- Xarxa elèctrica baixa tensió

Xarxa elèctrica Endesa:


- Xarxa elèctrica mitja tensió
- Xarxa elèctrica baixa tensió soterrada
- Xarxa elèctrica baixa tensió aèria
- Estació transformadora

GAS NATURAL

- Xarxa de gas

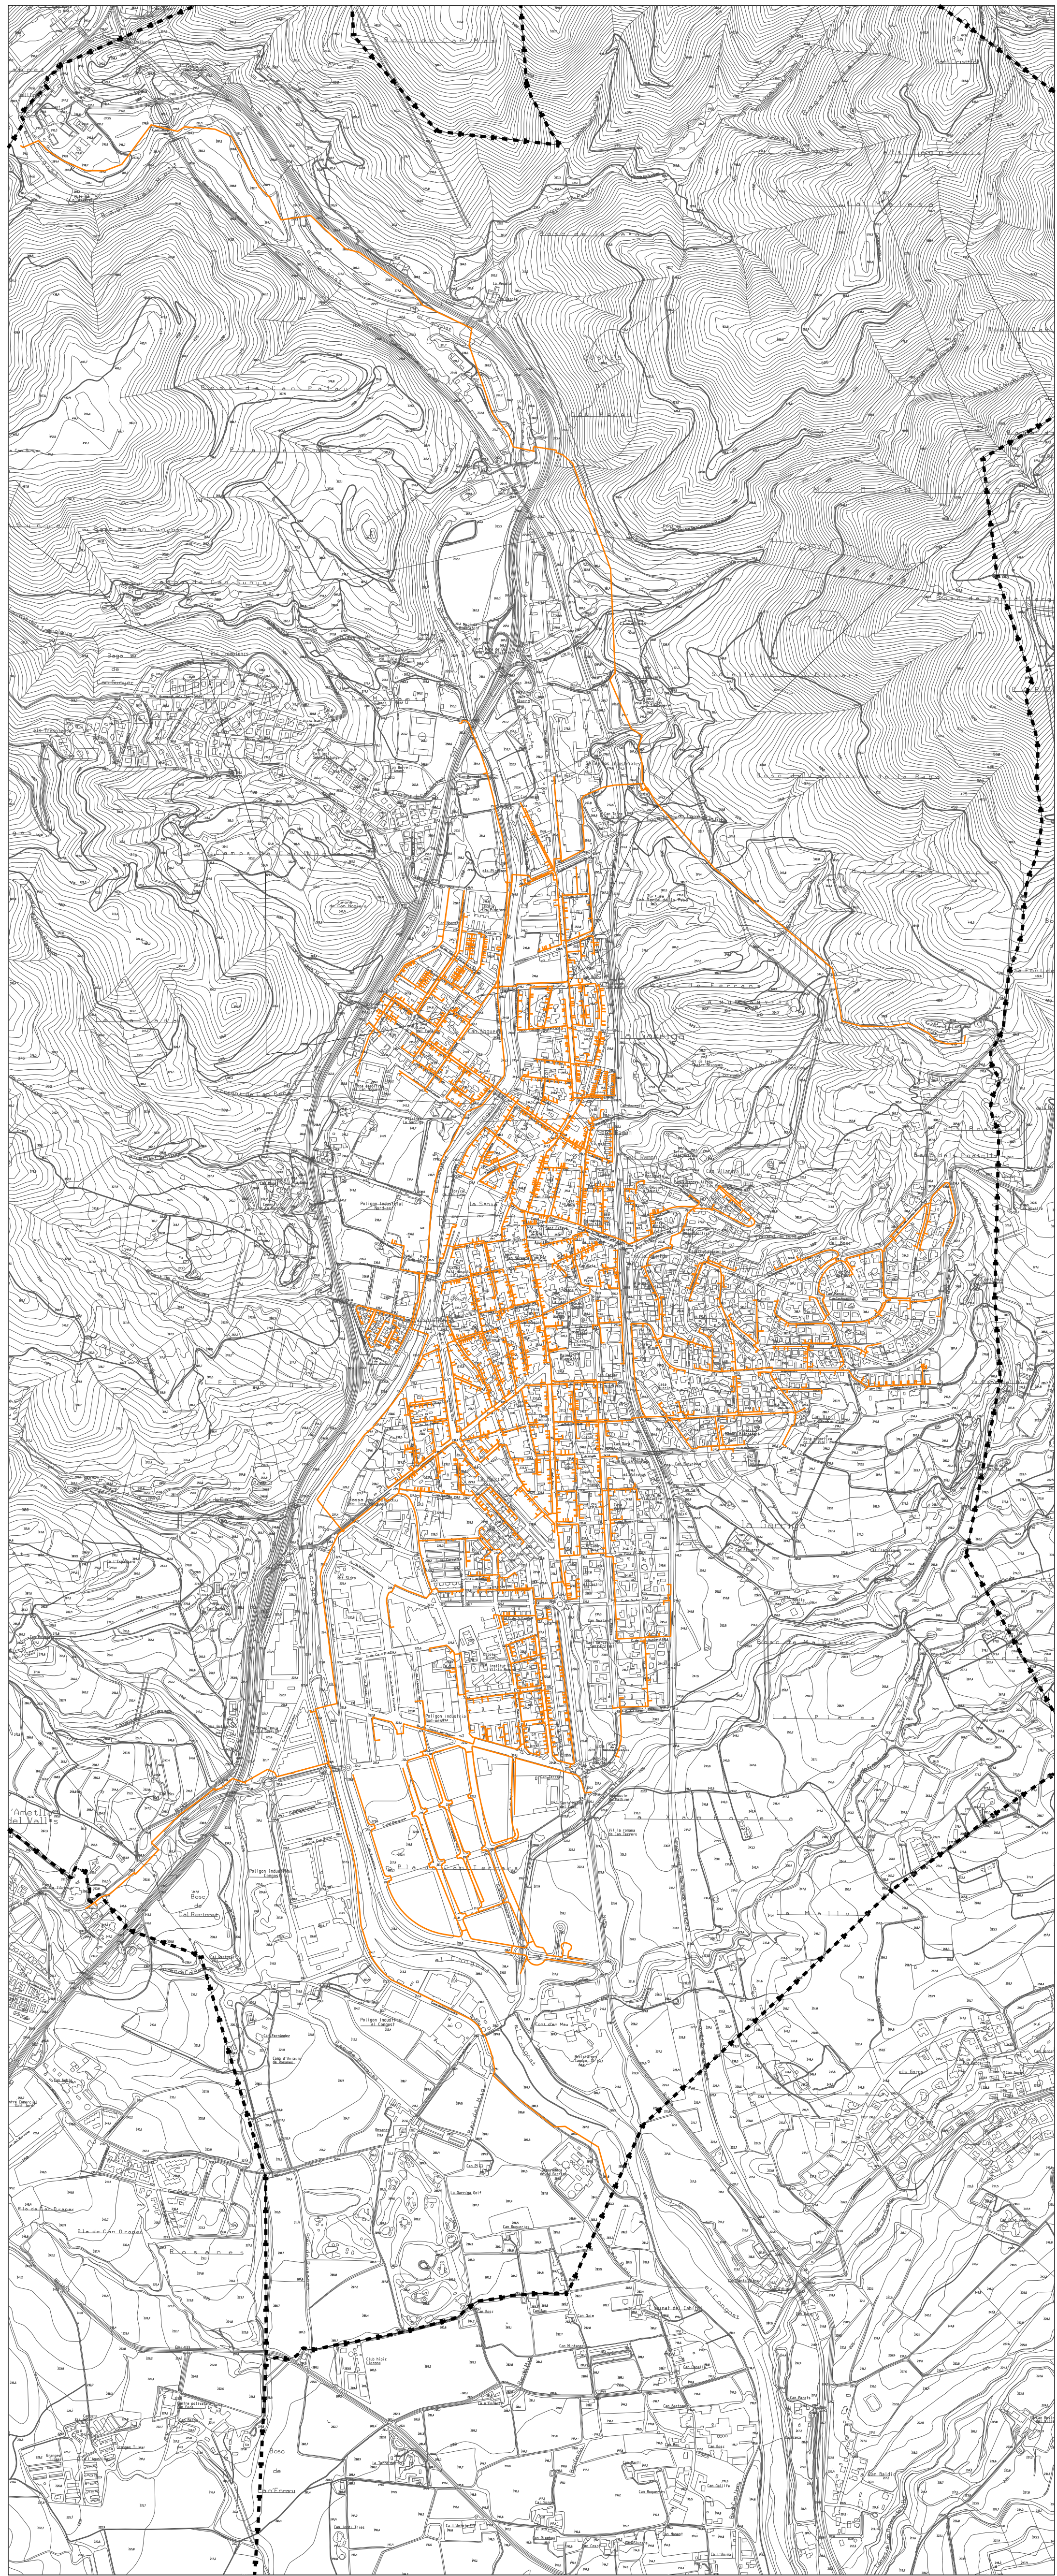

XARXA DE GAS

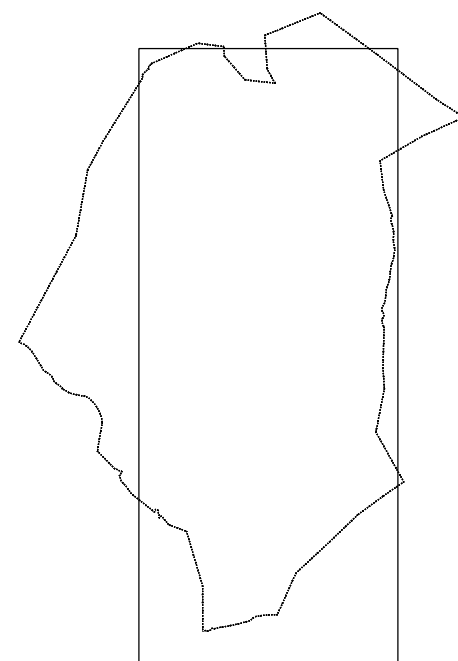

17/10 POUM PLA D'ORDENACIÓ URBANÍSTICA MUNICIPAL AVANÇ

i.11.b

XARXES DE SERVEIS

XARXA D'ELECTRICITAT I XARXA DE GAS

Font: Electricitat (ESTABANEL·L, ENDESA), gas natural



Ajuntament
de la Garriga

DIN A1

DIN A3

E. 1/10.000

E. 1/20.000

0 50 250 500

N

JULIOL 2018

FERRAN NAVARRO ACEBES, ARQUITECTE