



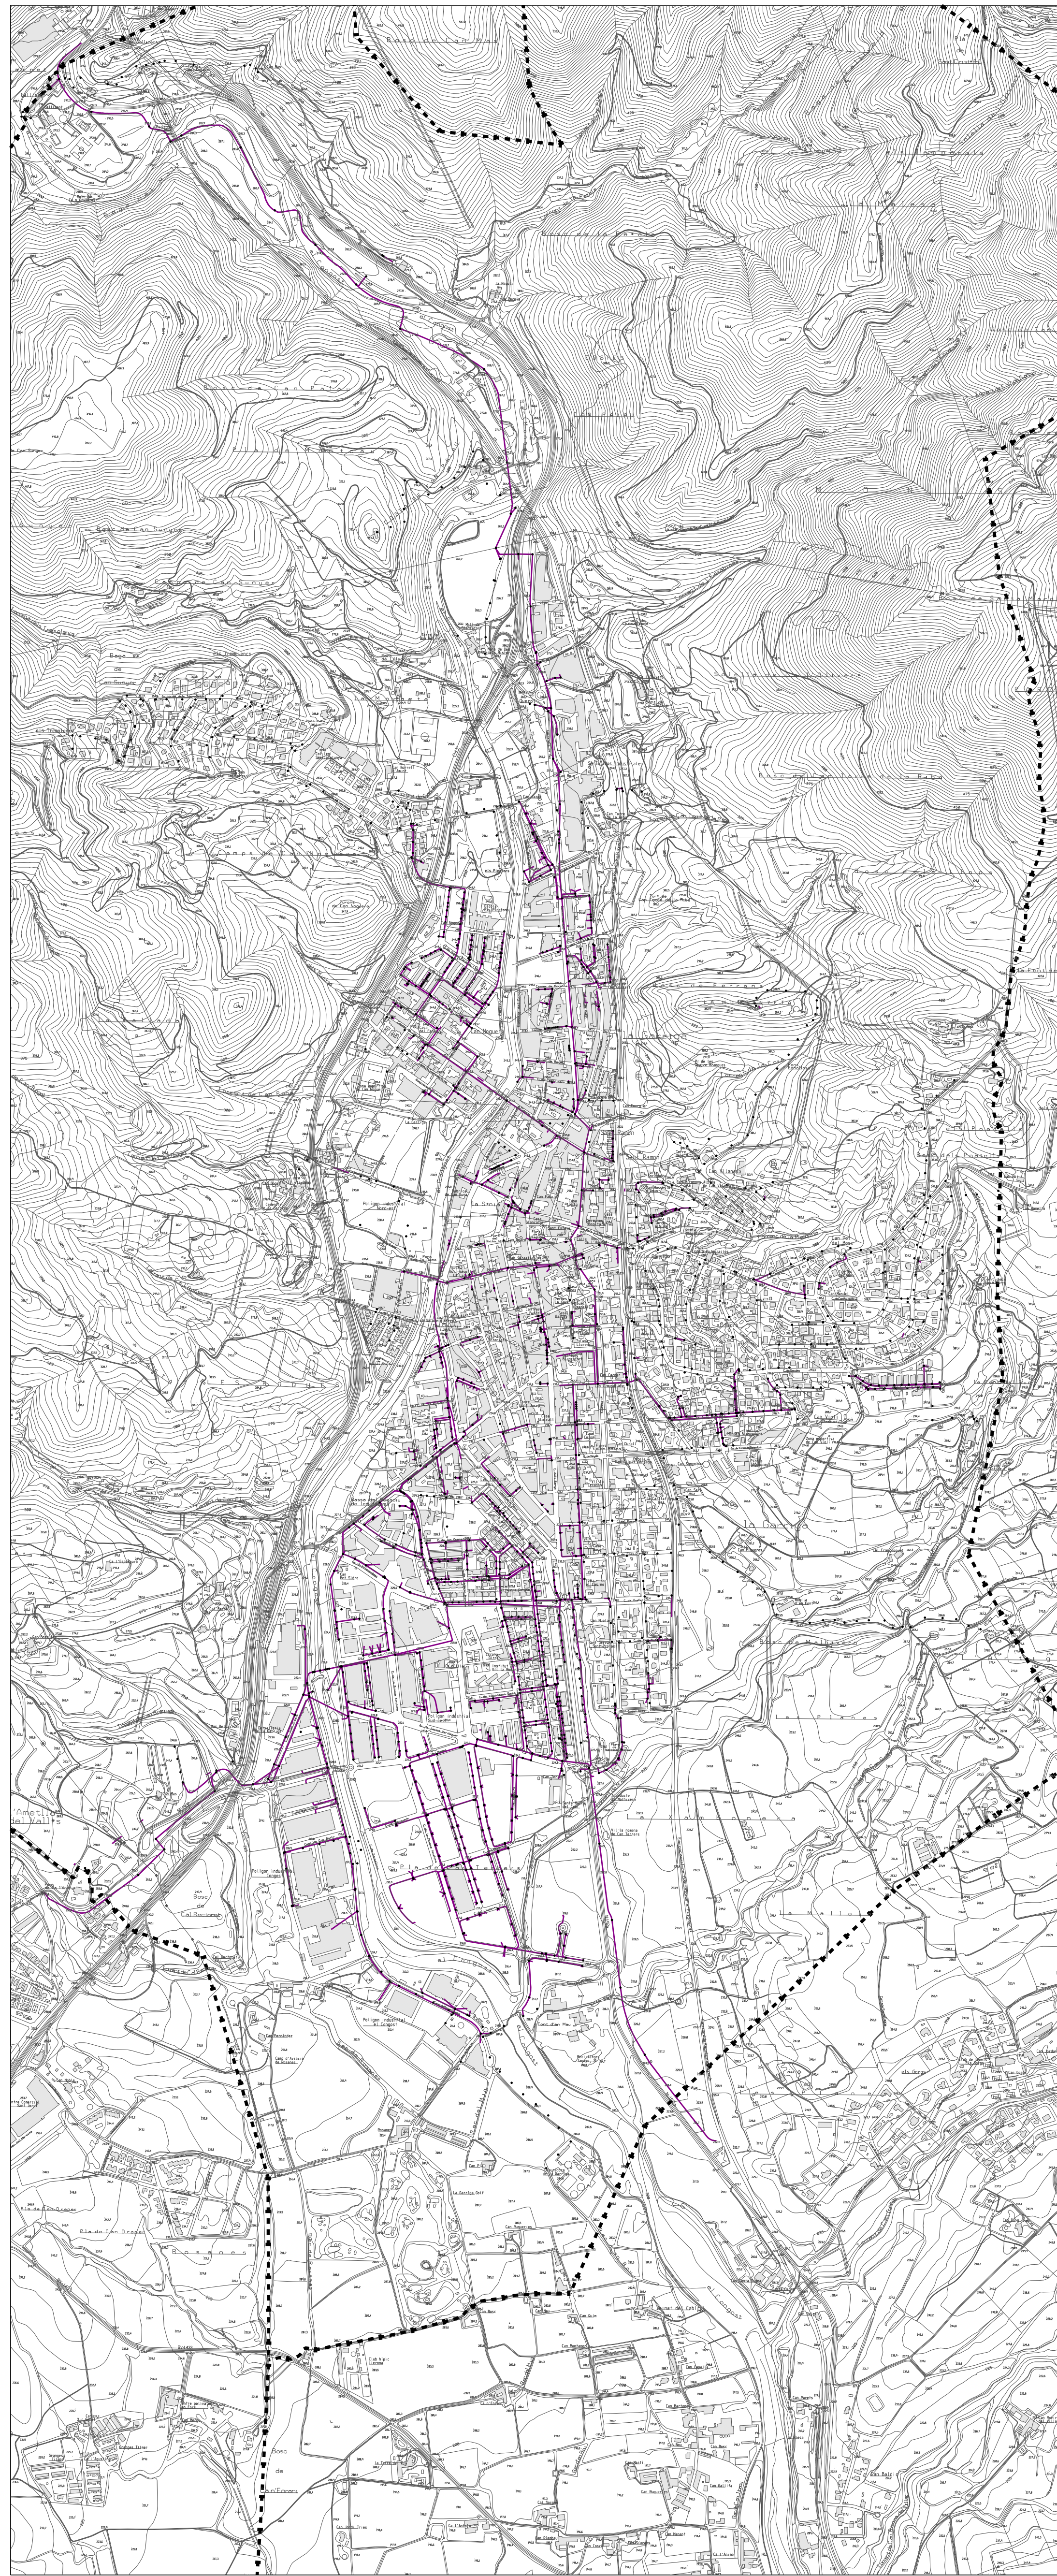


XARXA DE TELEFÒNICA

XARXA TELEFÒNICA
— Canaïllitzacions
● Suports

XARXA ENLLUMENAT
— Línia distribució
● Fanals

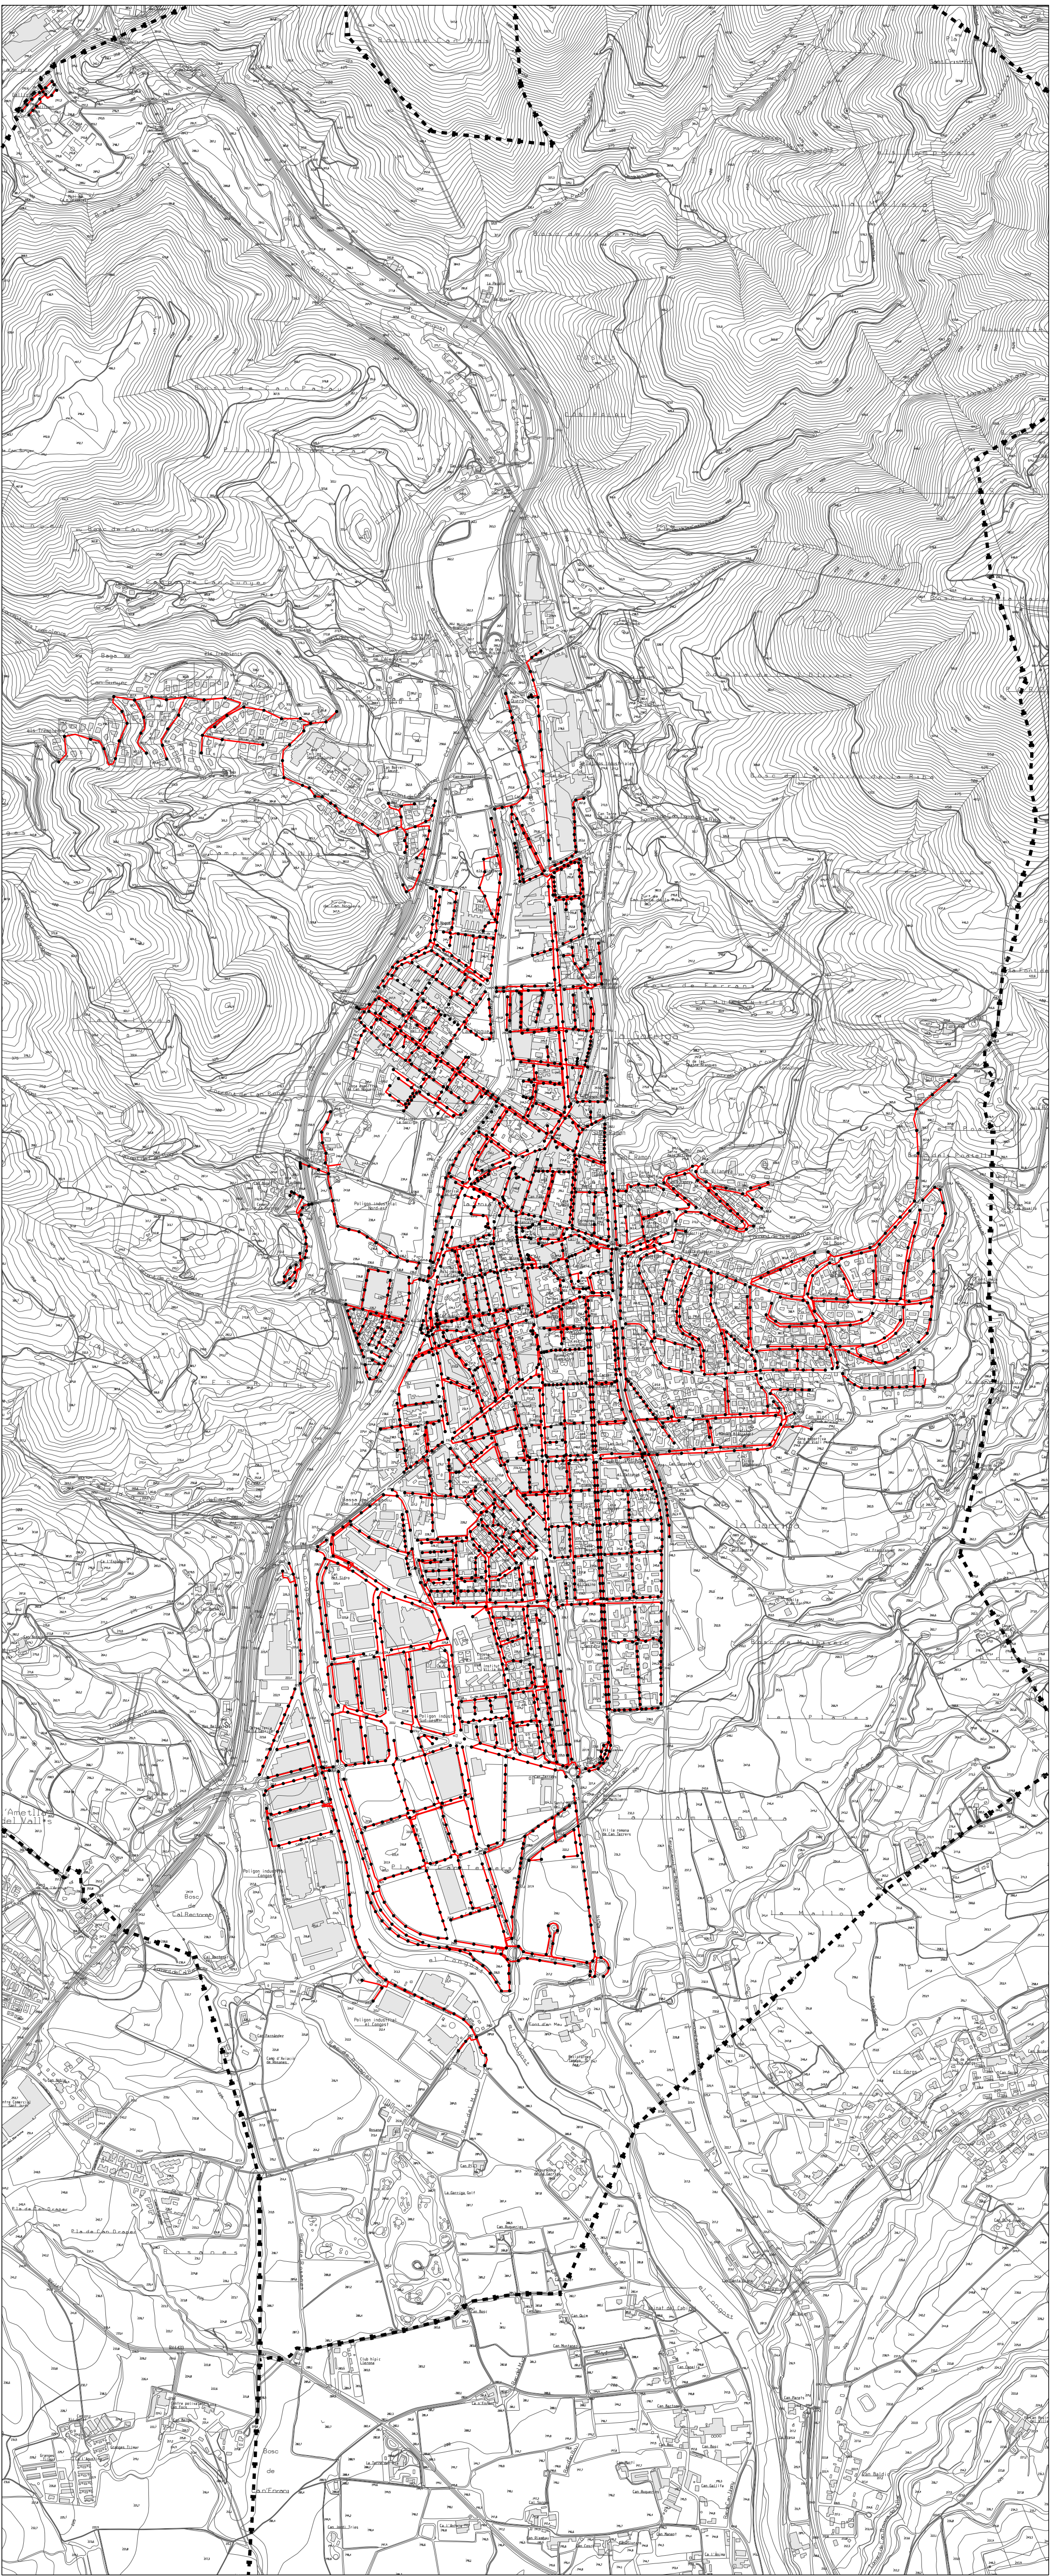

XARXA ENLLUMENAT

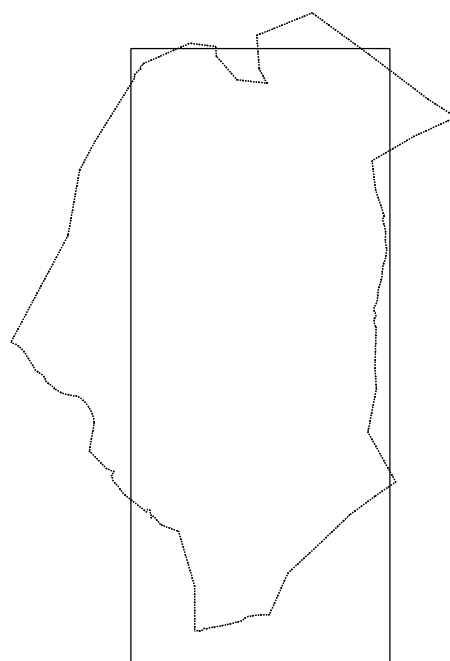


i.11.c

XARXES DE SERVEIS
XARXA DE TELEFÒNICA I XARXA D'ENLLUMENAT
Font: Telefònica, Ajuntament



DIN A1 E. 1/10.000
DIN A3 E. 1/20.000

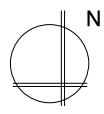

JULIOL 2018

FERRAN NAVARRO ACEBES, ARQUITECTE